

MOST NA POTOKU BEZ NAZWY W KM 0+435 W M. FRYCOWA

MAPA  
 sytuacyjno-wysokościowa  
 do celów projektowych  
 skala 1:500

PROJEKT ZAGOSPODAROWANIA TERENU

1:500

woj. małopolskie  
 pow. nowosądecki  
 gm. Nawojowa

obr. Frycowa

obiekt: teren pod projektowany mostek  
 mapa powstała jako opracowanie jednostkowe  
 sekcja mapy zasadniczej nr 184 132 16

LEGENDA:

1. Projektowany most
2. Włączenie do drogi gminnej
3. Ubezpieczenie brzegów – opaska z koszy siatkowo-kamiennych:  
 – brzeg lewy – 35m  
 – brzeg prawy – 50m
4. Gurt gabionowy.
5. Ubezpieczenie dna – narzut kamienny


--- ZAKRES OPRACOWANIA

Przedsiębiorstwo Geodezyjne  
 „PRACTICUS” Sp. z o.o.  
 geodeta Jacek Maluszewski  
 upr. geod. nr 5978

WYKAZ DZIAŁEK OBJĘTYCH ZAKRESEM OPRACOWANIA:  
 467, 665, 701/4, 702, 722, 757, 758 – obręb Frycowa

BILANS TERENU:

Powierzchnia proj. mostu	140m <sup>2</sup>
Powierzchnia jezdni na dojazdach	202m <sup>2</sup>
Powierzchnia proj. ubezpieczeń	220m <sup>2</sup>

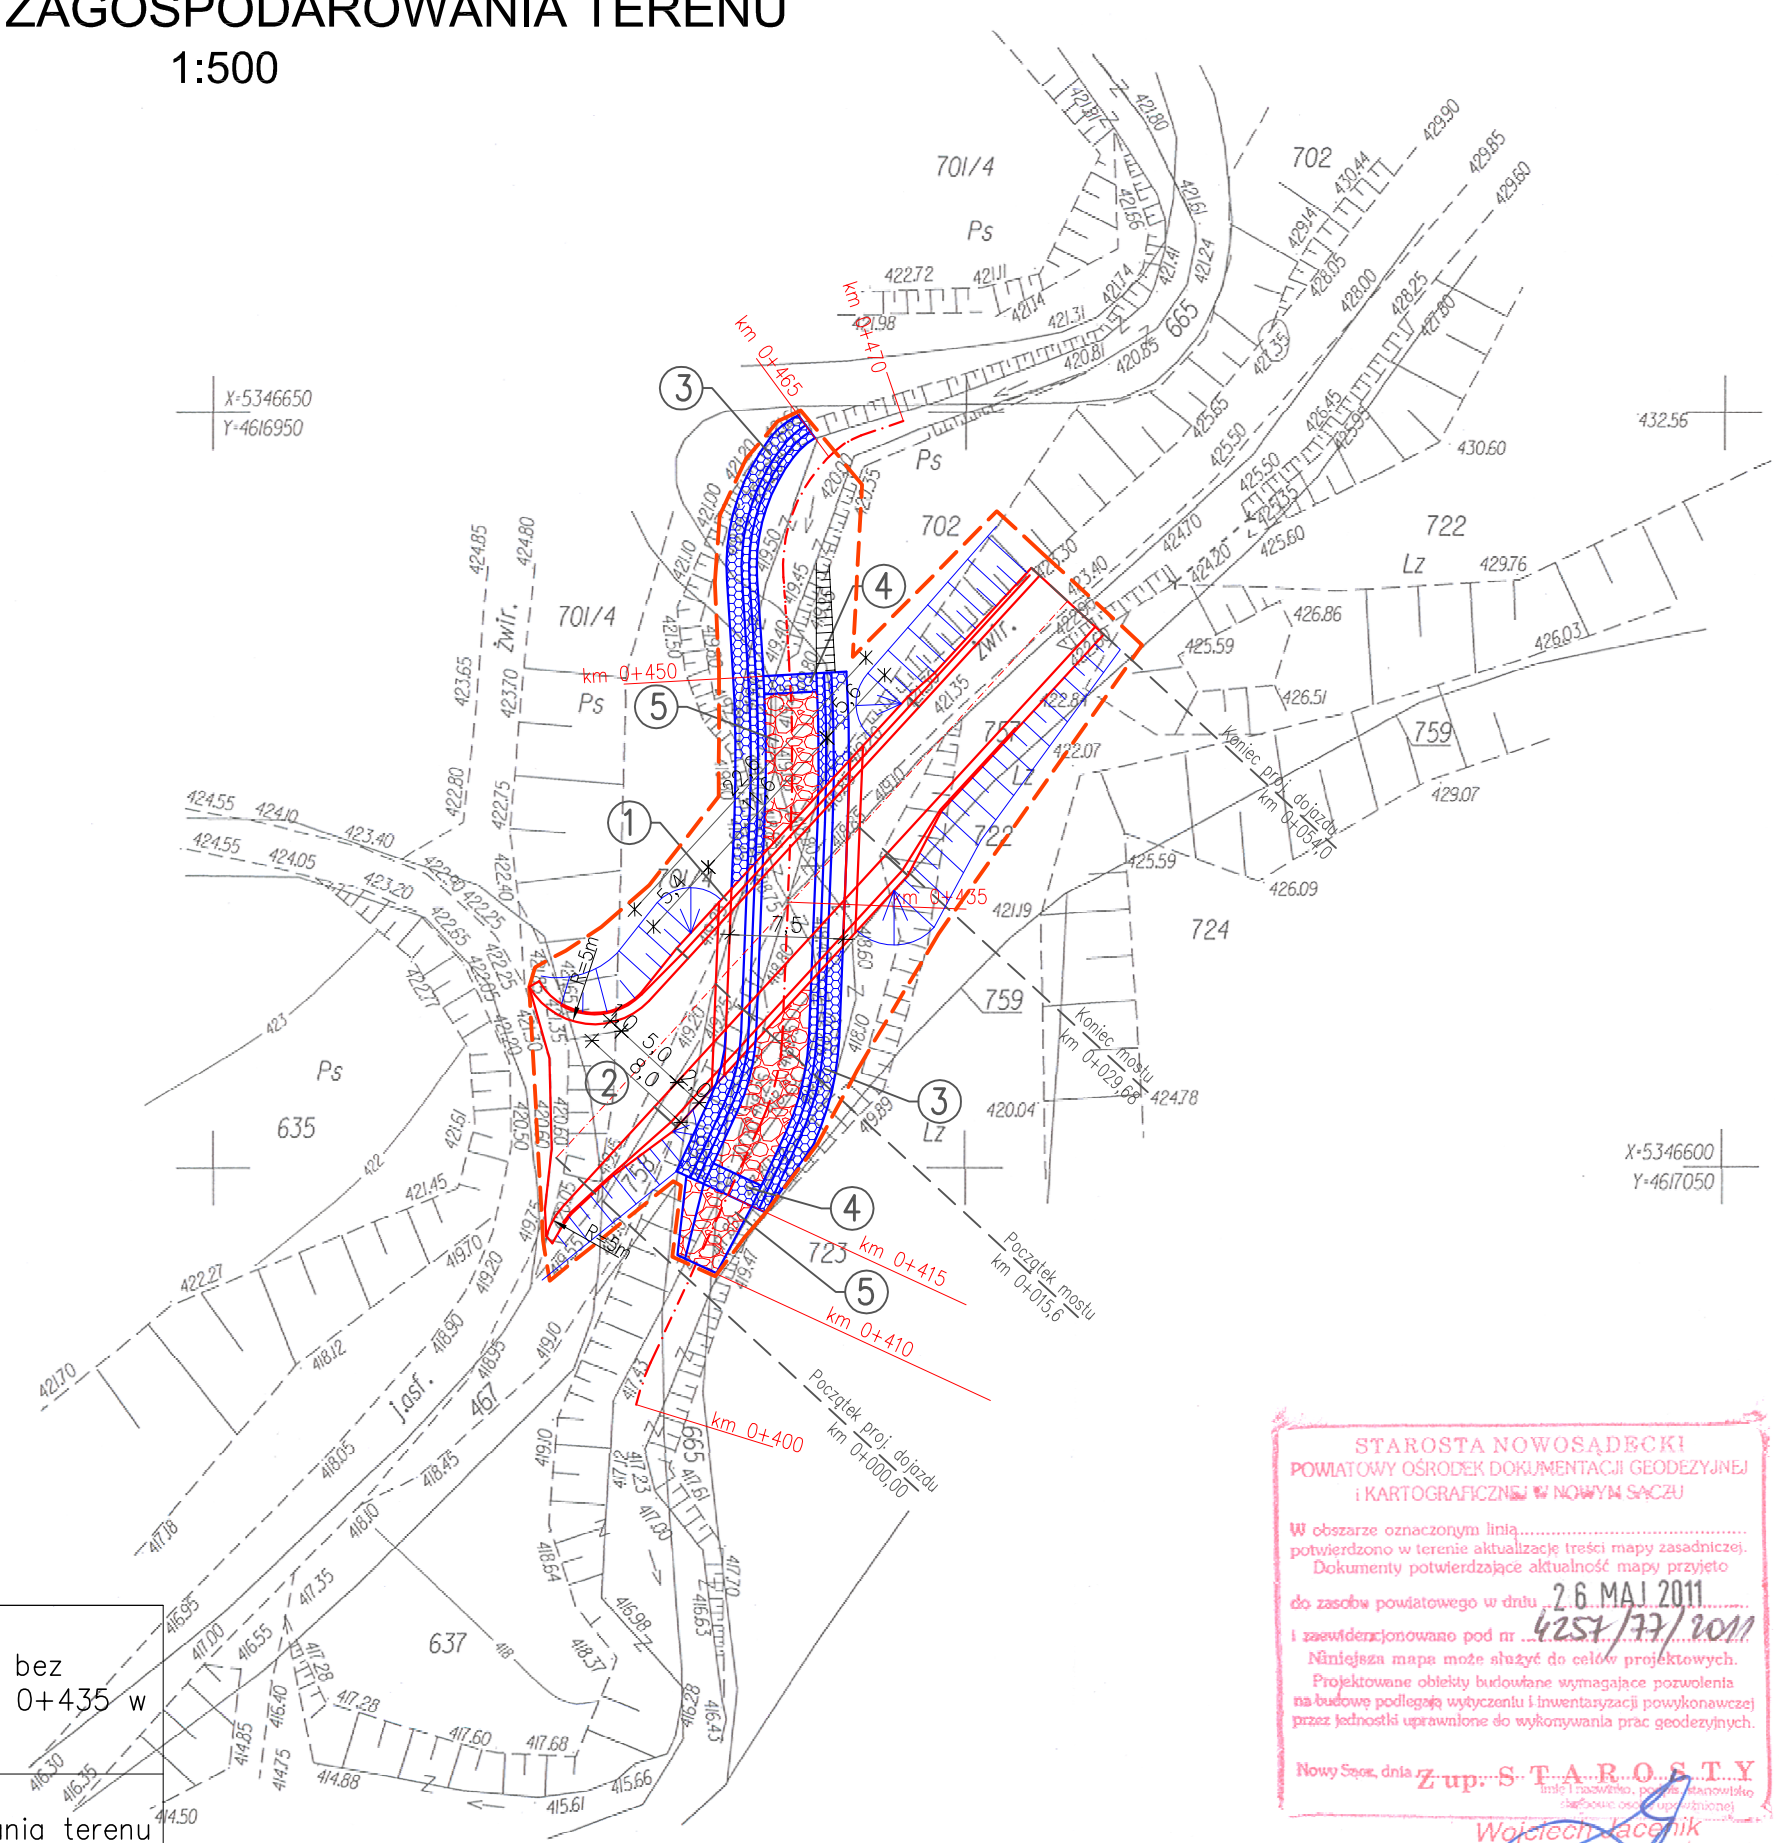

Zespół projektowy	Podpis	Temat:	
Projektował: Bogusław Bociński		Budowa mostu na potoku bez nazwy z os. Rybień w km 0+435 w miejscowości Frycowa	
Sprawdził: mgr inż. Piotr Ślaga		Nazwa rys. Projekt zagospodarowania terenu	
Data opracowania:	listopad 2011r.	Skala 1 : 500	Rys. nr 1

STAROSTA NOWOSĄDECKI  
 POWIATOWY OŚRODEK DOKUMENTACJI GEODEZYJNEJ  
 I KARTOGRAFICZNEJ W NOWYM SĄCZU

W obszarze oznaczonym linią..... treści projektu  
 potwierdzono w terenie aktualność treści mapy zasadniczej.  
 Dokumenty potwierdzające aktualność mapy przyjęto  
 do zasobów powiatowego w dniu 26 MAJ 2011  
 i zaszeregowano pod nr 4251/77/2011

Niniejsza mapa może służyć do celów projektowych.  
 Projektowane obiekty budowlane wymagające pozwolenia  
 na budowę podlegają wytyczeniu i inwentaryzacji powykonawczej  
 przez jednostki uprawnione do wykonywania prac geodezyjnych.

Nowy Sącz, dnia 26 MAJ 2011 r.  
**Z up. S. T. A. R. O. S. T. Y**  
 Wojciech Jacek  
 KIEROWNIK POWIATOWEGO OŚRODKA  
 Dokumentacji Geodezyjnej i Kartograficznej