


MOST NA POTOKU BEZ NAZWY W KM 0+435 W M. FRYCOWA

ZBROJENIE KONSTRUKCJI – RZUT Z GÓRY

SKALA 1:25

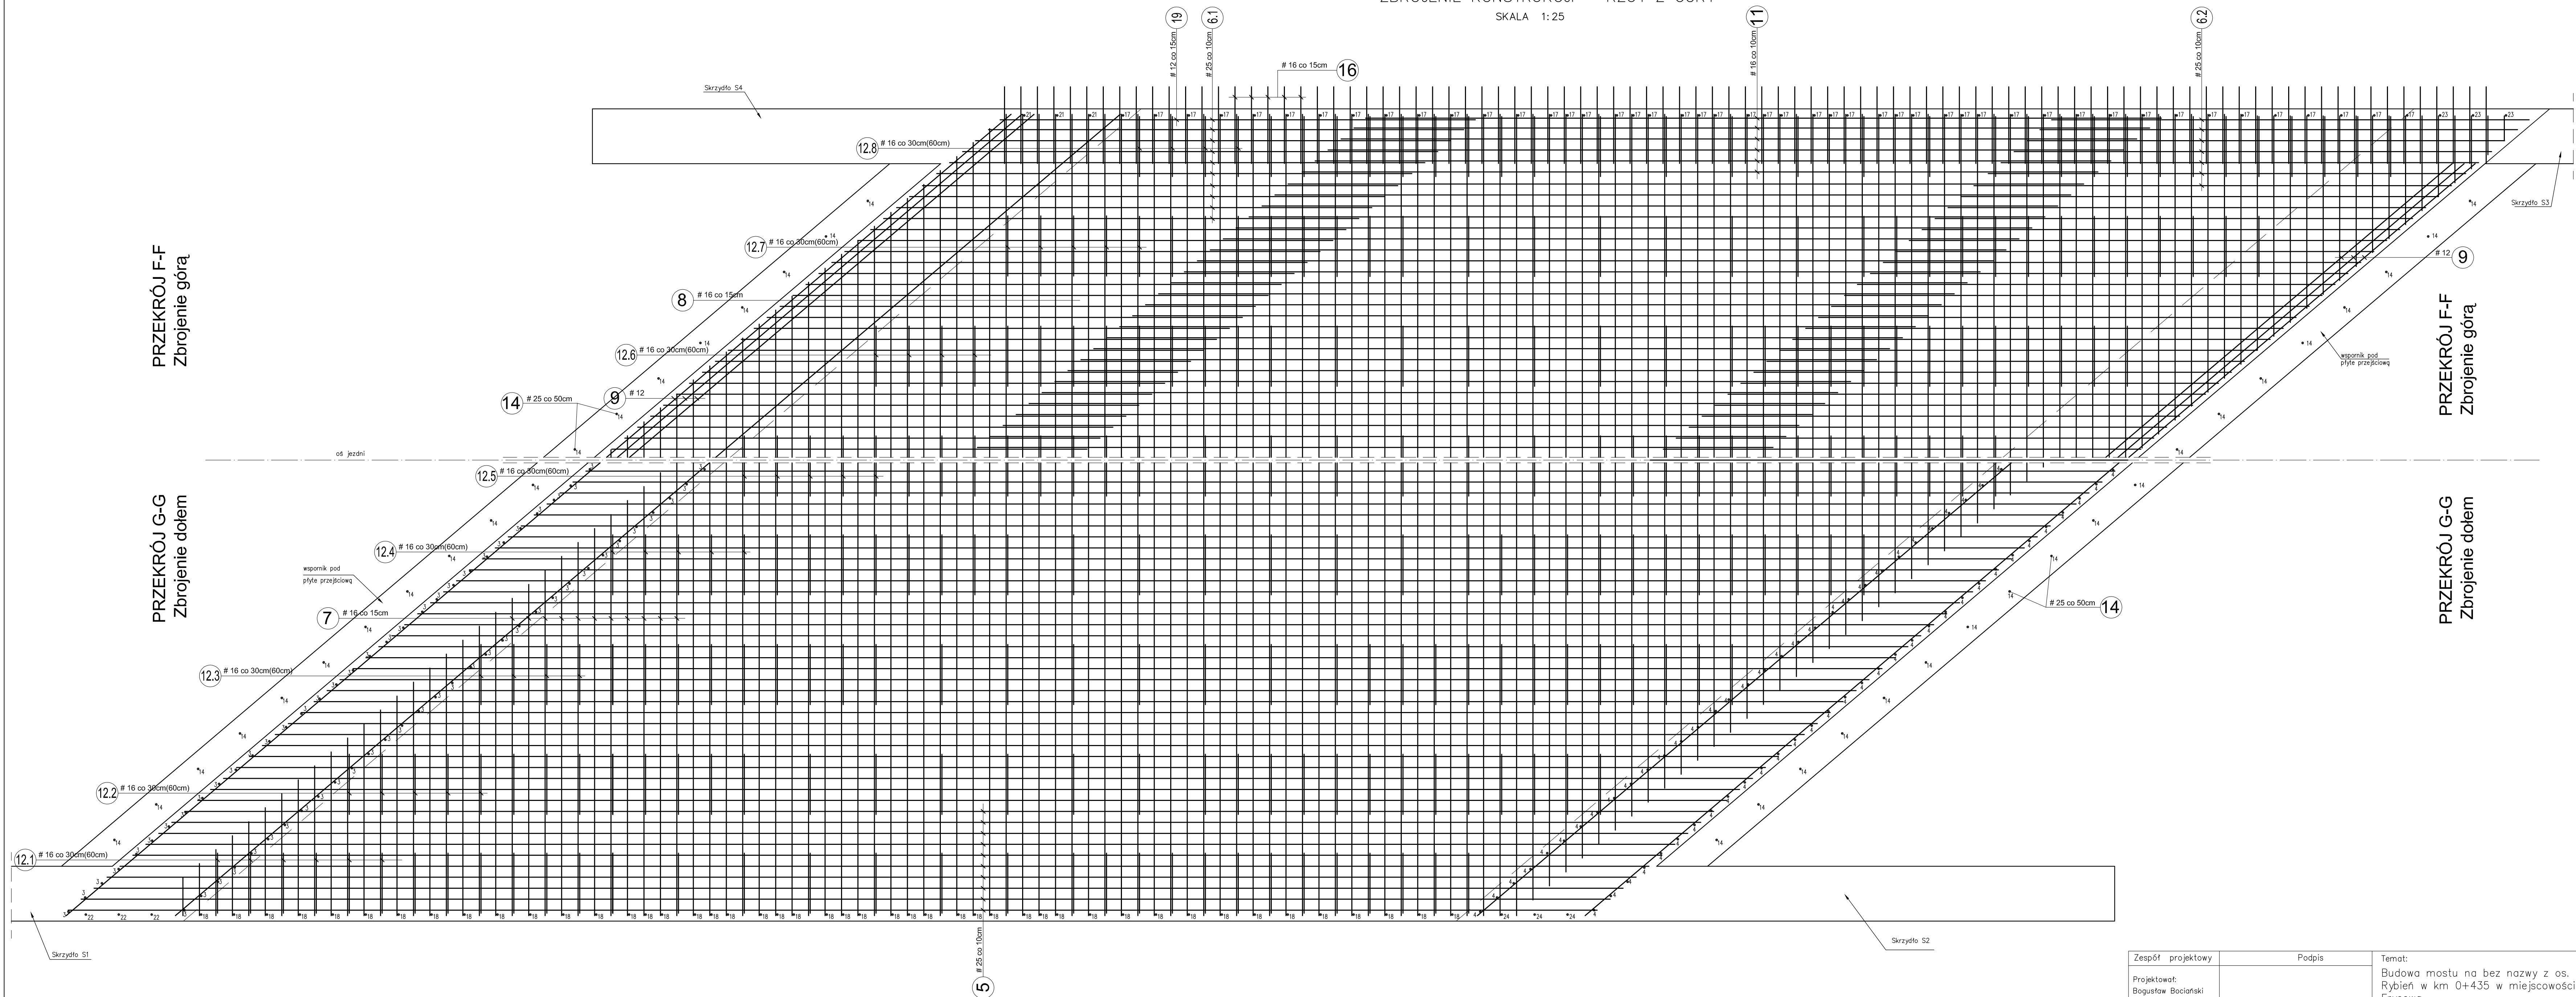

PRZEKRÓJ F-F
Zbrojenie góra

PRZEKRÓJ G-G
Zbrojenie dół

PRZEKRÓJ F-F
Zbrojenie góra

PRZEKRÓJ G-G
Zbrojenie dół

Zespół projektowy	Podpis	Temat:	
Projektował: Bogusław Bociński		Budowa mostu na bez nazwy z os. Rybiń w km 0+435 w miejscowości Frycowa	
Sprawdził: mgr inż. Piotr Ślaga		Nazwa rys. Zbrojenie konstrukcji cz.2	
Data opracowania:	listopad 2011r.	Skala 1:25	Rys. nr 8.2