

ul. KAZIMIERZA NAWOJOWA
 33-335 NAWOJOWA 313
 pow. nowosądecki, woj. małopolskie
 tel. 18 445 70 67, 18 445 70 68,
 18 449 27 70, fax 18 445 70 10
 REGON 000550806 NIP 734-17-88-501


mgr inż. RYSZARD CHECHELSKI
 Geodeta uprawniony - upr nr 1068
 33-300 Nowy Sącz, ul. 1 Brygady 4
 tel. 018 442 71 82, 607 47 71 8

TAURON Dystrybucja S.A.
 Rejon Dystrybucji Nowy Sącz
 na podstawie warunków przyłączenia -
 OKRRB-WP/...
 Stacja Transformatorowa - Wzrostek 3...
 Projektacja - napowietrzona...
 Zakład...
 Nowy Sącz, dnia...

słupy nr 1, 2, 3, 4, 5, 6 sytuować < 1,5 od ist. wodociągów

BIURO KOORDYNUJĄCY USŁUGAMI W PROJEKTOWANIU
SIECI UZBROJENIA TERENU W NOWYM SĄCZU
 Na podstawie art. 7 d pkt. 2 i 28 ust. 1 ustawy z dnia 17 maja 1989 roku
 Prawo geodezyjne i kartograficzne (Dz.U. z 2000r. nr 108, poz. 1086
 z późniejszymi zmianami) i w związku z nowelizacją w/w ustawy
 wprowadzoną ustawą z dnia 28 lipca 2005r. o zmianie ustawy - Prawo
 budowlane oraz o zmianie niektórych innych ustaw (Dz.U. z 2005r. Nr
 163, poz. 1364) oraz § 13 ust. 3 pkt 1 Regulaminu Organizacyjnego
 Starostwa Powiatowego w Nowym Sączu przyjętego uchwałą Nr
 371/V/2003 Rady Powiatu Nowosądeckiego ugodowano umowę...
 projekt kabla N i E oraz oświetlo-
 dla ul. Kazimierza Nawojowa w Poparzewicy

30.01.2012
 (wzgn. opinii)
 Nowy Sącz, 5.12.2012 Wojciech Jacek

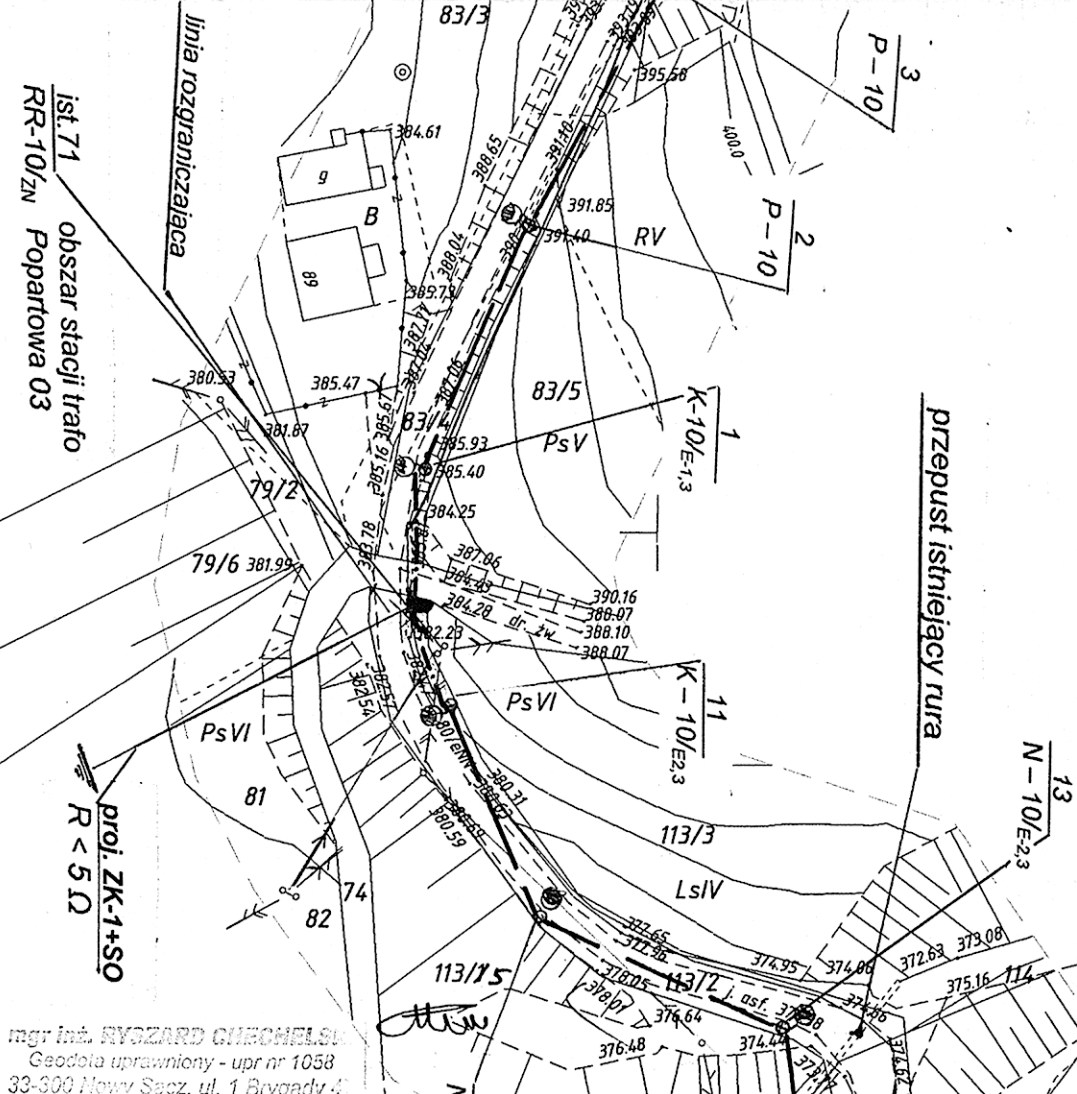

mgr inż. RYSZARD CHECHELSKI
 Geodeta uprawniony - upr nr 1068
 33-300 Nowy Sącz, ul. 1 Brygady 4
 tel. 018 442 71 82, 607 47 71 8

PROREAL Sp. z o.o. Oswieblenie uliczne Poparzewica gmina Nawojowa 33-300 Nowy Sącz, ul. Hallera 34 Tel. (018) 30214021 kom. NIP 734-000-91-56	
SPRAWCA R. Ogórzelski	OBIEKT STADIUM PROJEKT BUDOWLANY
ZESTAWIENIE A. Górak	PRZEMIANOT RYSUNKU POWIADOM SYGNA DATA 11.2012
PROJEKT A. Górak	NR RYS. 2

- proj. kabel YAKXS 4x35 mm² l - 15 m [5]
- proj. kabel YKY 3x10 mm² l - 30 m [19.1] b - 25 [13]
- proj. linia ASXS 2 x 16 mm² l - 460 m [442] na słupach ZN i E
- proj. oprawa SGS 102 z żarówką SON-100 na wysięgniku WOWI

STAROSTA NOWOSĄDECKI
POWIATOWY OŚRODEK DOKUMENTACJI GEODEZYJNEJ
I KARTOGRAFICZNEJ W NOWYM SĄCZU
 W obszarze oznaczonej linią...
 do zasądu powiatowego dnia... 2012-11-22
 i zaewidencjonowano pod nr... 4257/188/2012...
 Niniejsza mapa ma służyć do celów projektowych.
 Projektowane obiekty budowlane wymagają pozwolenia
 na budowę...
 Nowy Sącz 2012-11-22
 Z up. S. T. A. R. O. S. T. A.
 5402100
 Wojciech Jacek
 KIEROWNIK POWIATOWEGO OŚRODKA
 Dokumentacji Geodezyjnej i Kartograficznej

MAPA DO CELÓW PROJEKTOWYCH

skala 1:1000
 woj.: małopolskie
 powiat: nowosądecki
 jedn.ewid: Nawojowa [121012_2]
 obręb: Poparzewica [0005]
 godto: 184.131.04
 działki: 73/5, 85/2, 83/4, 113/2, 115/5, cz. 111/5

KERG 4257/189/2012

Układ współrzędnych "2000"
 Układ odniesienia "Kronsztadt96"

Mapę sporządzono jako opracowanie jednostkowe na podstawie
 mapy syl.-wys. w skali 1:2000, mapy ewidencyjnej w skali 1:2000,
 wydawu terenowego, uzgodnień oraz pomiaru w terenie.

Poza wykazanymi na niniejszej mapie urządzeniami podziemnymi
 nie wyklucza się istnienia w terenie innych urządzeń i budowli
 podziemnych, dla których brak jest informacji branżowych
 i nie zostały odnalezione w czasie inwentaryzacji geodezyjnej.

Wykonano:
 mgr inż. RYSZARD CHECHELSKI
 Geodeta uprawniony - upr nr 1068
 33-300 Nowy Sącz, ul. 1 Brygady 4
 tel. 018 442 71 82, 607 47 71 8

PACOWNIA GEODEZYJNA
Byszard Chechelski
 Brygady 47 - tel. (018) 427 182
 33-300 NOWY SĄCZ
 NIP 734-103-88-52
 Nowy Sącz 25.10.2012