

# PROJEKT ZAGOSPODAROWANIA TERENU

skala 1:500

**MAPA DO CELÓW PROJEKTOWYCH**  
 skala 1:500  
 powstała z wektorzacji mapy sytuacyjno - wysokościowej w skali 1:500 oraz pomiaru uzupełniającego

powiat: nowosądecki  
 jedn. ewid.: Nowojawa [12012\_21]  
 obręb: Nowojawa [00041]

układ odniesienia: 1965  
 układ wysokości: Krosztoad  
 ark. mapy: 18413131


W zakresie opracowania wykonano następujące projekty uzgodnione na ZUP:  
 ZUP [257/13 - proj. w. proj. k  
 Nie wlicza się istniejącej w terenie również infrastruktury o którymś braku było informacji branżowych i nie zostało odróżnione w terenie

Granice działek wniesiono na podstawie mapy ewidencyjnej gruntów obręb Nowojawa oraz operatów jednostkowych

W zakresie mapy do celów projektowych nie badano istniejących służebności gruntowych, ze względu na to, że inwestycja nie wpływa na sposób zagospodarowania gruntów.

W zakresie opracowania wykonano linie rozgraniczające z miejscowego planu zagospodarowania przestrzennego.

KER: 4257-199/2013  
 LdZ: 16026/2013  
 Mapa aktualna na dzień: 08.08.2013  
 Sporządził: mgr. Inż. Piotr Kobus

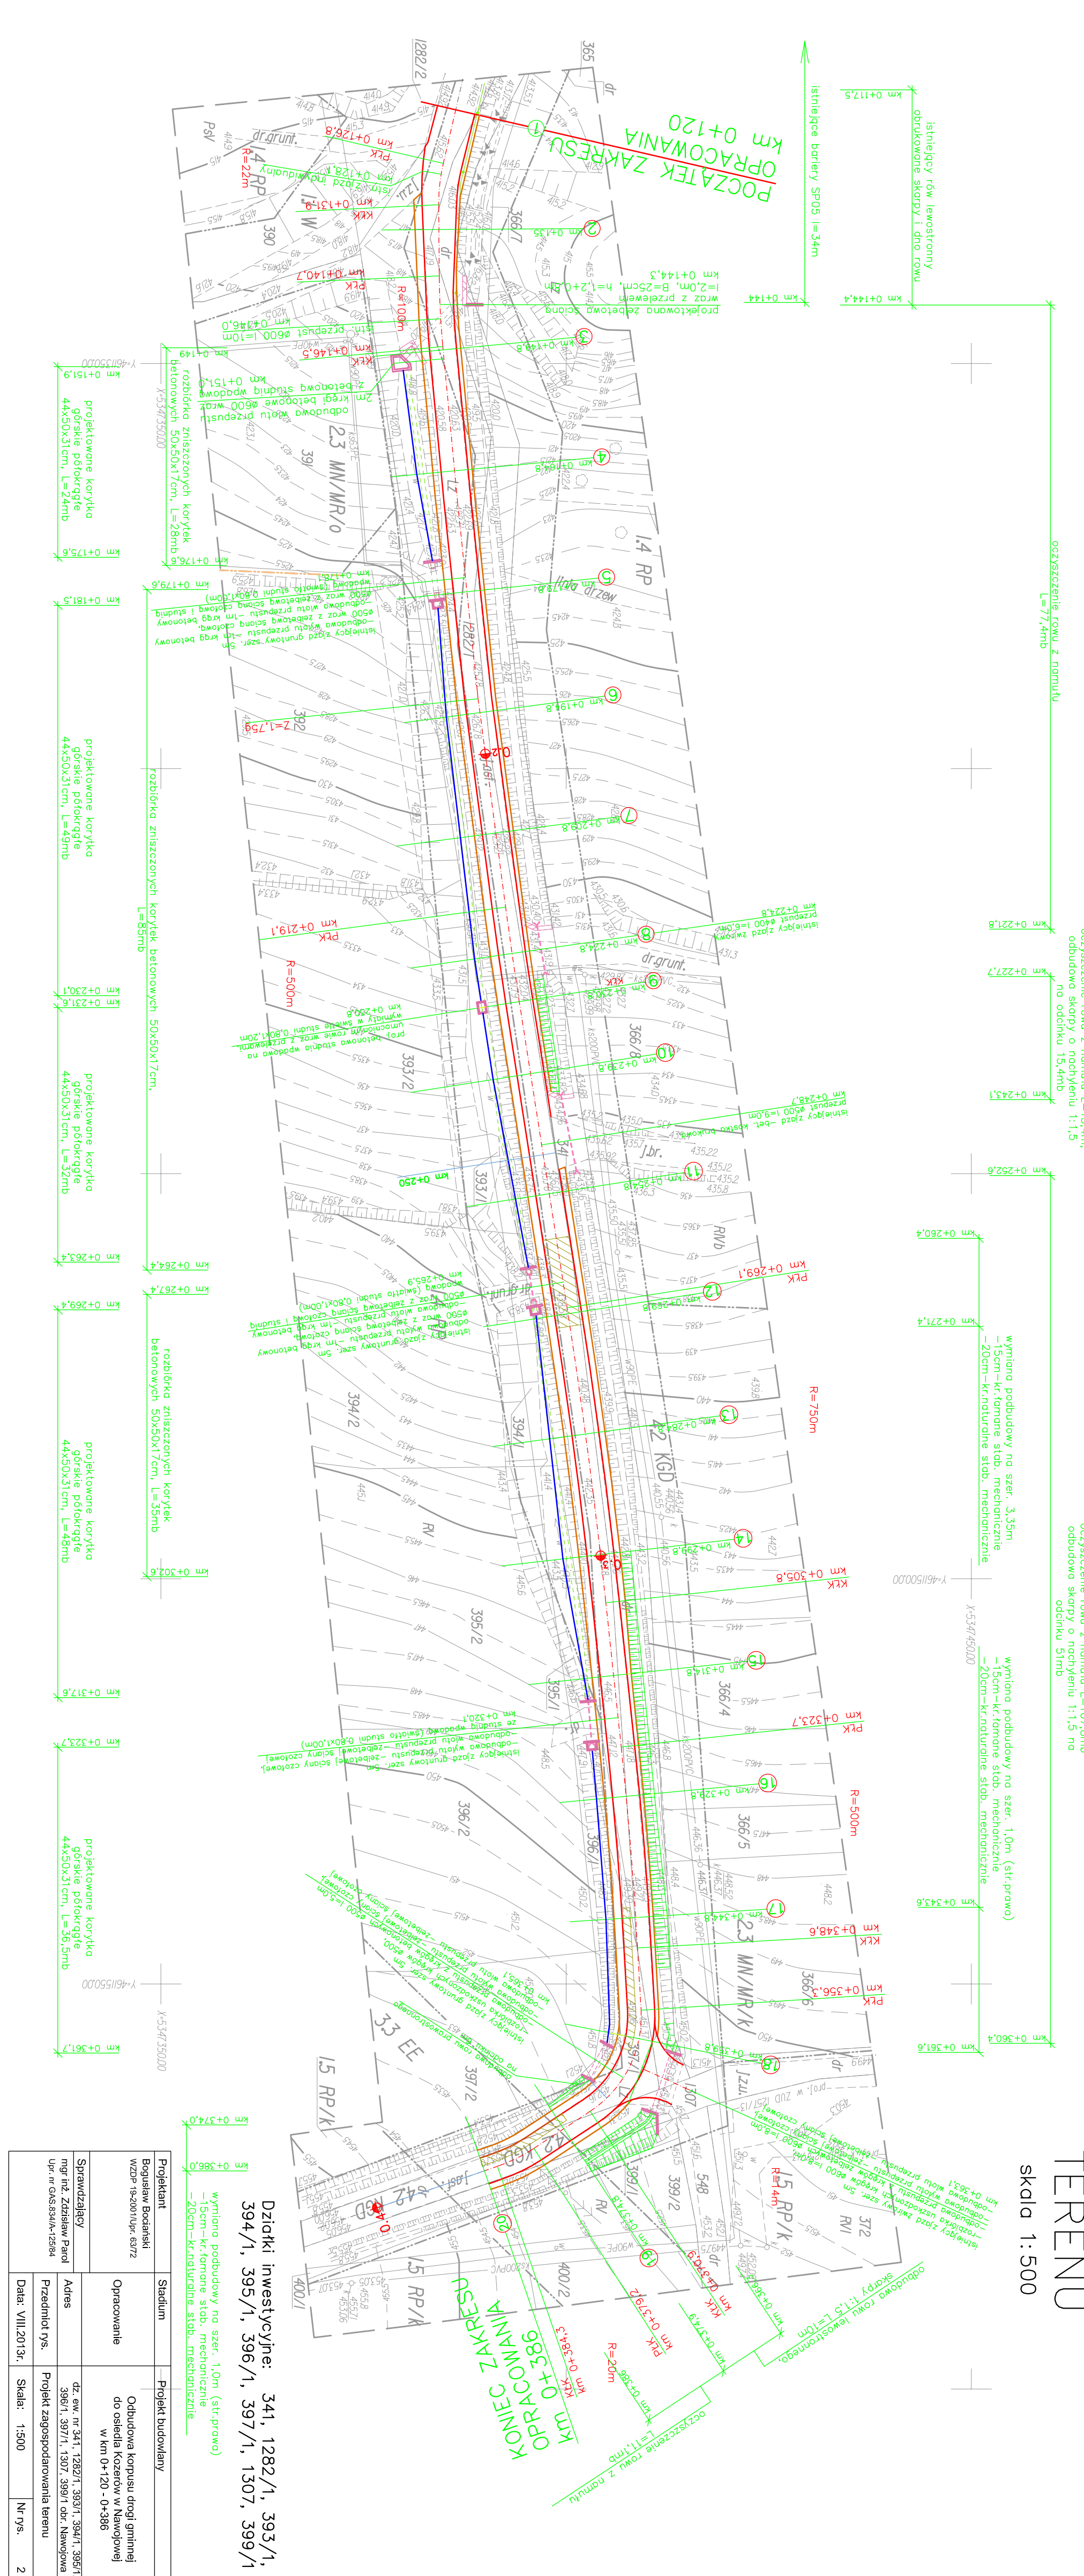

**Działki inwestycyjne:** 341, 1282/1, 393/1, 394/1, 395/1, 396/1, 397/1, 1307, 399/1

wymiary podbudowy no szer. 1,0m (str.prowo)  
 -15cm-kr. formone stob. mechanicznie  
 -20cm-kr. naturalne stob. mechanicznie

Projektant	Stadium	Projekt budowlany
Bogusław Bodanski WZP-19.2001/ur.637Z	Opracowanie	Objęcie budowlany do osiedla Kozarów w Nowojawie w km 0+120 - 0+386
Sprawdzający mgr inż. Zdzisław Parul Upr. nr G.45.834A-12984	Adres	dz. ewid. nr 341, 1282/1, 393/1, 394/1, 395/1, 396/1, 397/1, 1307, 399/1, obr. Nowojawa
	Przedmiot rys.	Projekt zagospodarowania terenu
	Data: VIII.2013r.	Skala: 1:500
		Nr pgs. 2