
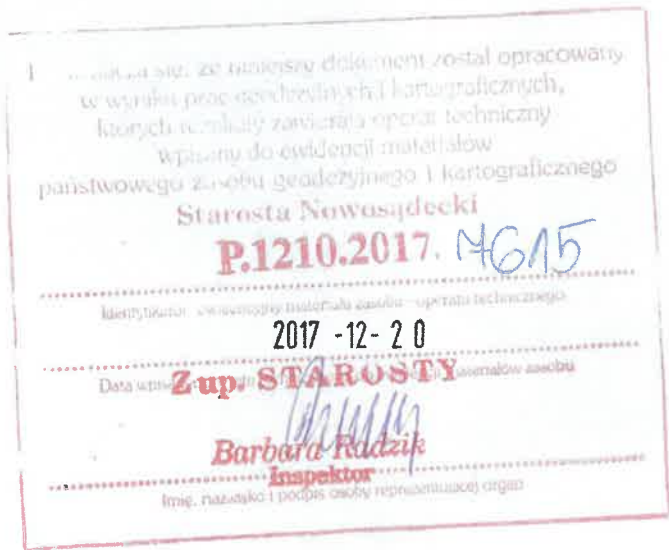


X=5342850  
Y=4613100

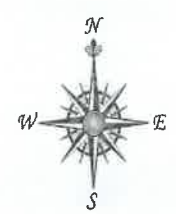

Wykonanie niniejszej mapy nie było poprzedzone ustaleniami dotyczącymi ewentualnych służebności gruntowych obciążających grunty położone w granicach projektowanej inwencji budowlanej. Mapa nie może służyć dla celów rozgraniczeniowych. Nie wyklucza się istnienia w terenie innych nie wykazanych na niniejszej mapie urządzeń podziemnych, które nie były zgłoszone do inwentaryzacji lub o których brak jest informacji w instytucjach branżowych.

### MAPA DO CELÓW PROJEKTOWYCH

#### SKALA 1:500

Powiat: nowosądecki  
Gmina: Nawojowa [ 126201\_1 ]  
Obręb: Złotne [ Nr 0006 ]  
Dz.ewid.nr: 21/5  
ID Pracy: GEO.6640.9607.2017  
Pow.uz.: N = 0,1069ha

Nr. sek.: 184.133.14

WYKONAŁ:  
mgr inż. PRZEMYSŁAW STANEK  
GEODETA UPRAWNIONY  
Uprawnienia nr 20204  
ul. Polna 5, 33-300 Nowy Sącz  
tel. +48 693 533 193

Mapę wykonano na podstawie:  
- mapy ewidencyjnej  
- mapy zasadniczej  
- bezpośredniego pomiaru w terenie

1. Układ współrzędnych płaskich: "1965"  
2. Poziom odniesienia: "Kronsztadt"  
Data pomiaru i opracowania mapy: 21.XI.2017r.

- Wyposażenie placu zabaw:
- Zestaw sprawnościowy Przedszkolak
  - Huśtawka wagowa 2 osobowa
  - Karuzela krzyżowa 4-ramienna Ø 200
  - Zestaw sprawnościowy "OCZKO"
  - Zestaw dwie wieże "MILUŚ"

- Wyposażenie siłowni plenerowej:
- Urządzenie ruchowe "WYCIĄG GÓRNY/MOTYL B"
  - Urządzenie ruchowe "WIOŚLARZ"
  - Urządzenie ruchowe "PORĘCZ N / DRABINKA"
  - Urządzenie ruchowe "ORBITREK"
  - Urządzenie ruchowe "PRASA RĘCZNA / PRASA NOŻNA"
  - Urządzenie ruchowe "BIEGACZ"
  - Ławka parkowa z oparciem
  - Kosz
  - Tablica informacyjna

- Wyposażenie-strefa relaksu:
- 1' Stół do gry w szachy
  - 2' Stół do gry w chińczyka

- Nawierzchnia bezpieczna, piaszczysta
- Nawierzchnia trawiasta
- zieleni drzewiasta
- ogrodzenie (z bramką) placu zabaw
- a-d - Zakres opracowania
- Linie rozgraniczające tereny o różnym przeznaczeniu

Niniejszy projekt zagospodarowania działki opracowany jest na zgodnej z oryginałem w oznaczonych granicach geodezyjnego opracowania kopii mapy przyjętej do państwowego zasobu geodezyjnego i kartograficznego w dniu 2017-12-20 pod numerem identyfikacyjnym P.1210.20177615

Jednostka projektowa: "ETA" Spółka z o.o., ul. Śniadeckich 8, 33-300 Nowy Sącz, tel.: (18) 444-26-05			
Investor: Gmina Nawojowa ul. Ogrodowa 2, 33-335 Nawojowa	Stadium: <b>Projekt budowlany</b>		
Nazwa zadania: Budowa obiektów małej architektury w miejscu publicznym (plac zabaw i siłownia plenerowa, strefa relaksu)	Objekt i adres: Obiekty małej architektury (plac zabaw i siłownia plenerowa, strefa relaksu), dz. nr ew. 21/5, w m. Złotne, gm. Nawojowa		
Tytuł rysunku: <b>PROJEKT ZAGOSPODAROWANIA TERENU</b>	Skala: 1:500	Data: 12.2017r.	Numer rysunku: <b>1</b>
Projektant: mgr inż. arch. Jacek Najbar upr. nr GAS-834/A-28/B5	Podpis: Jacek Najbar architekt MP.0415	Branża: <b>Architektura</b>	
Opracował: tech. bud. Piotr Jarosz	Podpis: Piotr Jarosz		