


Slup (L1)

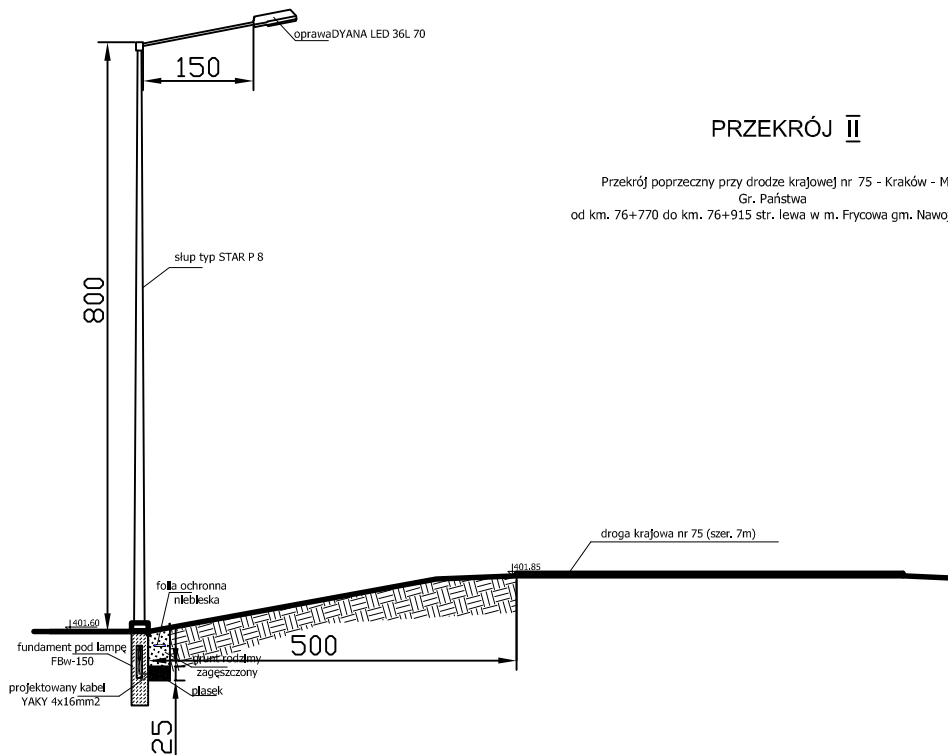

PRZEKRÓJ II

Przekrój poprzeczny przy drodze krajowej nr 75 - Kraków - Muszyna -
Gr. Państwa
od km. 76+770 do km. 76+915 str. lewa w m. Frycowa gm. Nawojowa

Jednostka projektowa: "ETA" Spółka z o.o., ul. Śniadeckich 8, 33-300 Nowy Sącz, tel.: (18) 444-26-05			
Inwestor: Gmina Nawojowa ul. Ogrodowa 2 33-335 Nawojowa		Stadium: PROJEKT BUDOWLANY	
Nazwa zadania: Oświetlenie przejścia dla pieszych przy drodze krajowej nr 75 w m. Frycowa gm. Nawojowa		Objekt i adres: Oświetlenie uliczne	
Tytuł rysunku: PRZEKRÓJ I (L1)		Skala: 1:100	Data: 10.2017r.
Projektant: mgr inż. Maciej Szufficki upr. G.Ś. 8340/A-12/87		Podpis:	Numer rysunku: 3
Sprawdzający: mgr inż. Jan Szkolnicki upr. GT.III-1229/A-125/77		Podpis:	Branża: Instalacje elektryczne