

**Inwestor:**  
Gmina Nawojowa  
ul. Ogrodowa 2  
33-335 Nawojowa

**OBIEKT:** Zjazd publiczny i dojście do przejścia dla pieszych  
**PRZEDMIOT RYSUNKU:** Projekt zagospodarowania terenu


**LOKALIZACJA:**  
Dz. nr ew. 12 (ul. DP 1527K) oraz 19/4, jedn. ewid. Nawojowa [121012\_2], obr. ewid. Żeleznikowa Mała [0007]

**STADIUM:** Projekt do uzgodnień  
**NUMER RYSUNKU:** 1  
**SKALA:** 1:500  
**DATA:** XII 2018

**IMIĘ I NAZWISKO** \_\_\_\_\_ **PODPIS** \_\_\_\_\_ **BRANŻA** \_\_\_\_\_

**PROJEKTANT:**  
**mgr inż. Kamil Haraf**  
upr. proj. MAP/00285/POOD/14  
upr. wyk. MAP/0016/OWOD/14

**DROGOWA**

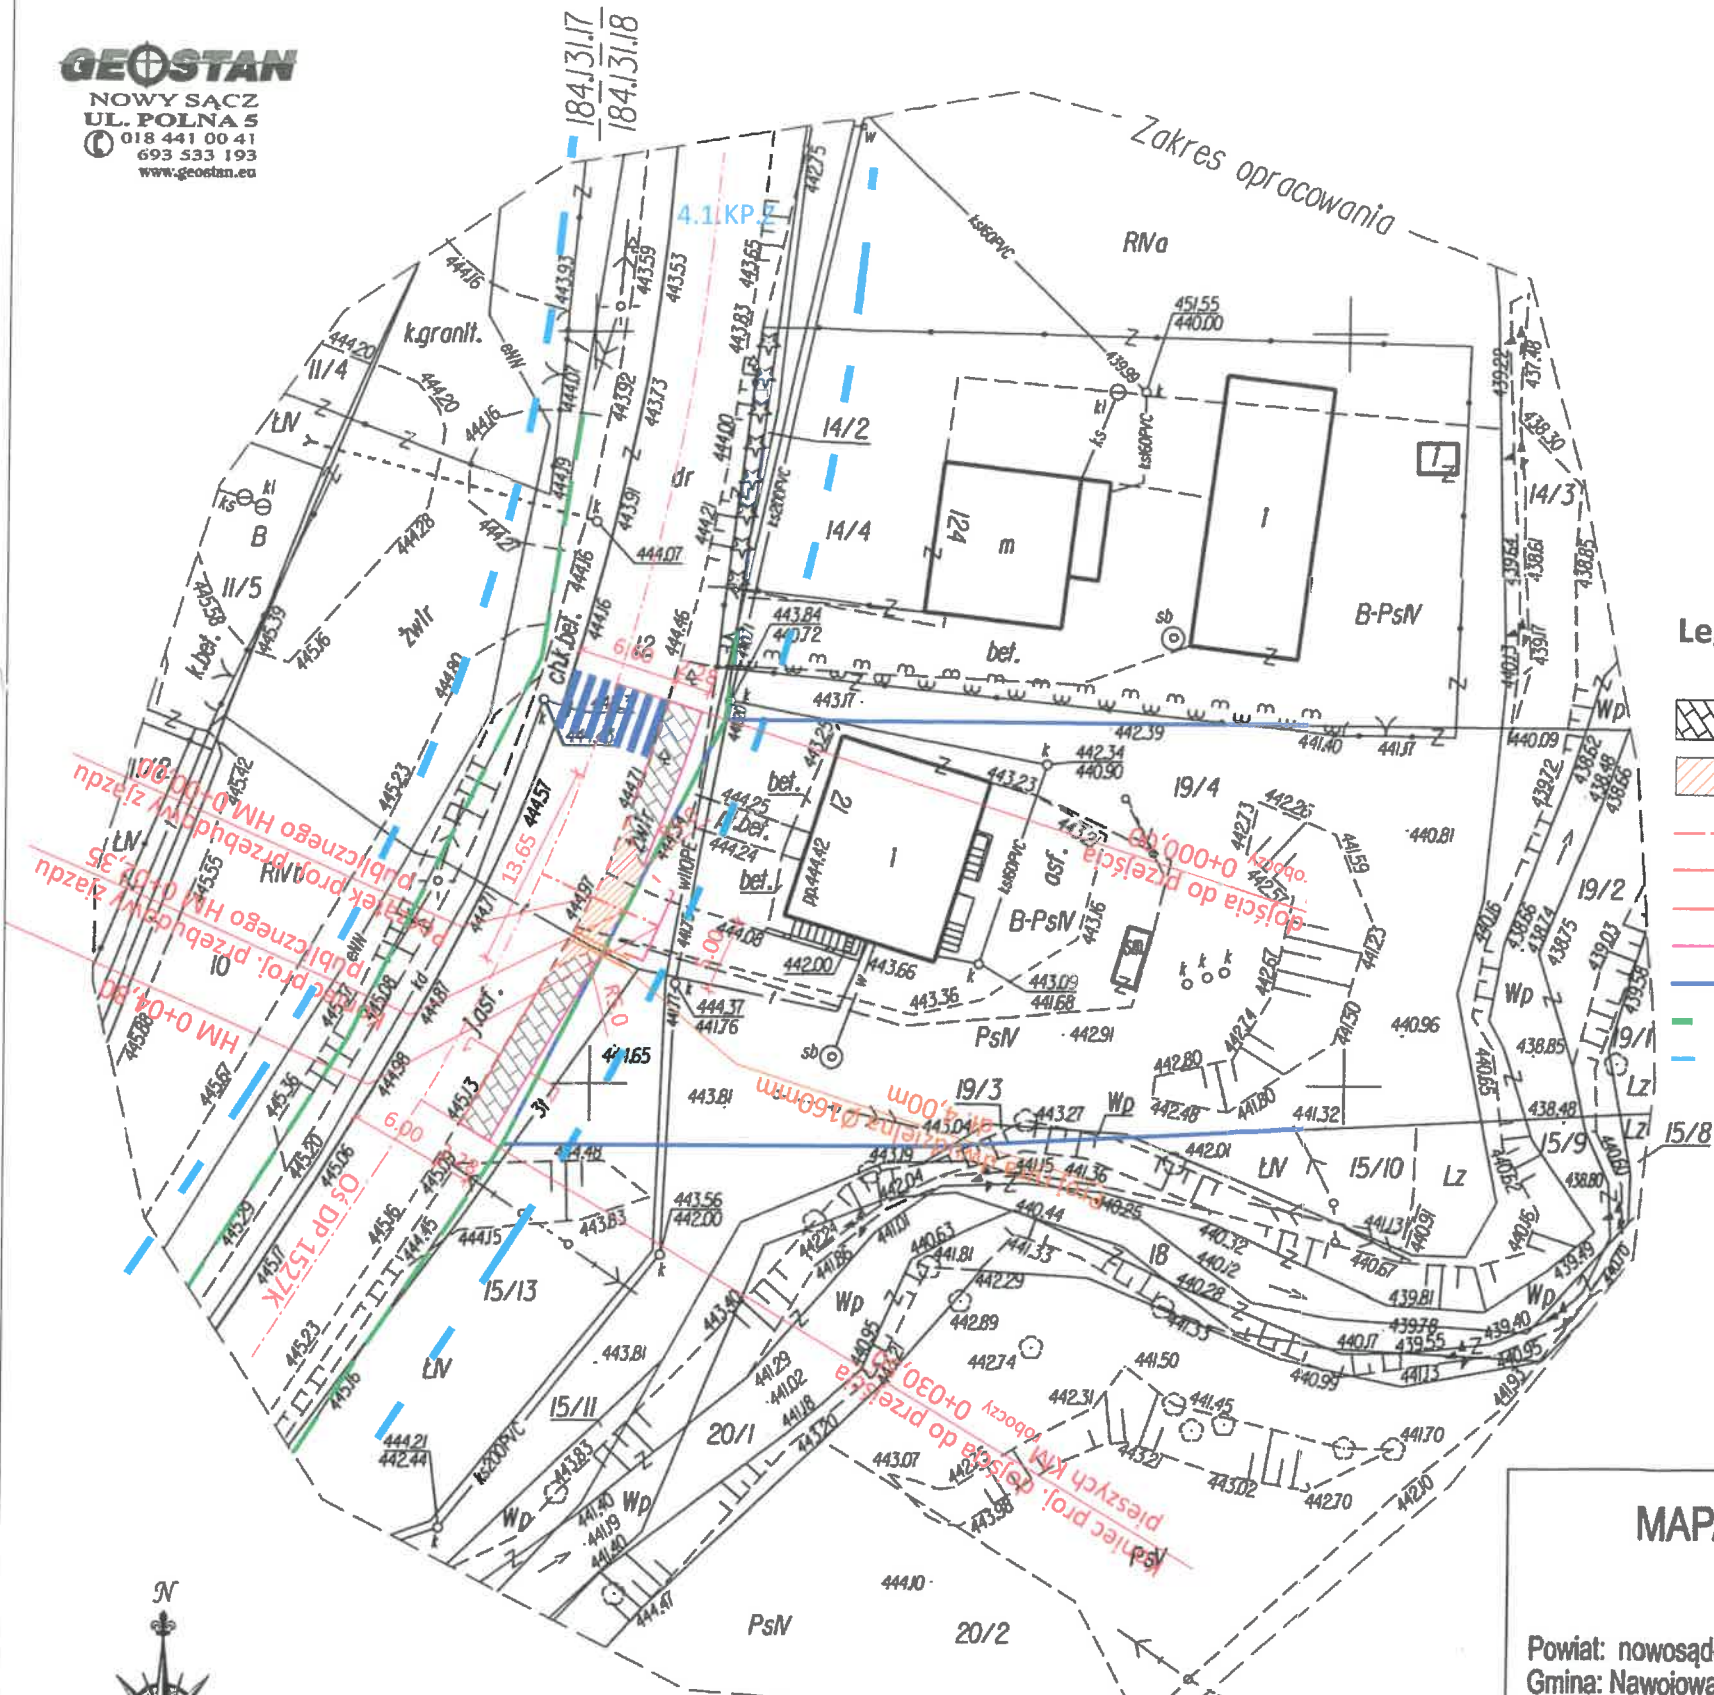

**Legenda**

- Proj. nawierzchnia dojścia z kostki brukowej gr. 6 cm
- Proj. nawierzchnia zjazdu z kostki brukowej gr. 8 cm
- Oś
- Proj. krawężnik 20x30x100cm
- Proj. krawężnik najazdowy 20x22cm / 15x22cm
- Proj. obrzeże 8x30x100cm
- Granica działki inwestora
- Granica pasa drogowego
- Linie rozgraniczające drogi powiatowej

Poświadczam, że niniejszy dokument został opracowany w wyniku prac geodezyjnych i kartograficznych, których rezultaty zawierają operat techniczny wpisany do ewidencji materiałów państwowego zasobu geodezyjnego i kartograficznego.

**Starosta Nowosądecki**  
**P.1210:2016 5533**

.....  
Klasyfikacja ewidencji materiałów zasobu operatu technicznego  
.....  
**2016-11-17**  
.....  
Data wykonania operatu technicznego i materiałów zasobu  
**mgr inż. Daria Wilk**  
Inspektor  
Imię, nazwisko i podpis osoby reprezentującej organ

Wykonanie niniejszej mapy nie było poprzedzone ustaleniami dotyczącymi ewentualnych służebności gruntowych obciążających grunty położone w granicach projektowanej inwestycji budowlanej.  
Mapa nie może służyć dla celów rozgraniczeniowych.  
Nie wyklucza się istnienia w terenie innych nie wykazanych na niniejszej mapie urządzeń podziemnych, które nie były zgłoszone do inwentaryzacji lub o których brak jest informacji w instytucjach branżowych.



X-5346600  
Y-4611200

Powiatowy Zarząd Dróg w Nowym Sączu  
uzgadnia projekt...  
decyzji z dnia 10.12.2018 r.  
P.20-2P.4.4.10. D.186.18.KB  
Nowy Sącz, dnia 13.12.2018 r.  
(podpis)

**STARSZY SPECJALISTA**  
*[Signature]*  
mgr inż. Krystyna Binkowska

**MAPA DO CELÓW PROJEKTOWYCH**  
**SKALA 1:500**

Powiat: nowosądecki  
Gmina: Nawojowa [ 121012\_2 ]  
Obręb: Żeleznikowa Mała [ Nr 0007 ]  
Dz.ewid.nr: 19/4  
ID Pracy: 6640.7208.2016  
Pow.uz.: RIVa = 0,13ha, B-PsIV = 0,09ha

Mapę wykonano na podstawie:  
- mapy ewidencyjnej  
- mapy zasadniczej  
- bezpośredniego pomiaru w terenie  
1. Układ współrzędnych płaskich: "1965"  
2. Poziom odniesienia: "Kronsztadt"  
Data pomiaru i opracowania mapy: 25.X.2016r.

Nr. sek.: 184.131.17  
184.131.18

**WYKONAŁ:**  
**mgr inż. PRZEMYSŁAW STANEK**  
GEODETA UPRAWNIONY  
Uprawnienia nr 20204  
ul. Polna 5, 33-300 Nowy Sącz  
tel. 48 693 533 193