

STANOWISKO WAWOSADECKI

ZATWIERDZAM PROJEKT BUDOWLANY


Z M.I.E. N.1.0.A.1.Y

decyzja znak: **64.0.675.0.456.2018**

z dnia **29 MAR 2018**

Z M.I.E. STAROSTY

Jacek Najbar
architekt
MP-0415

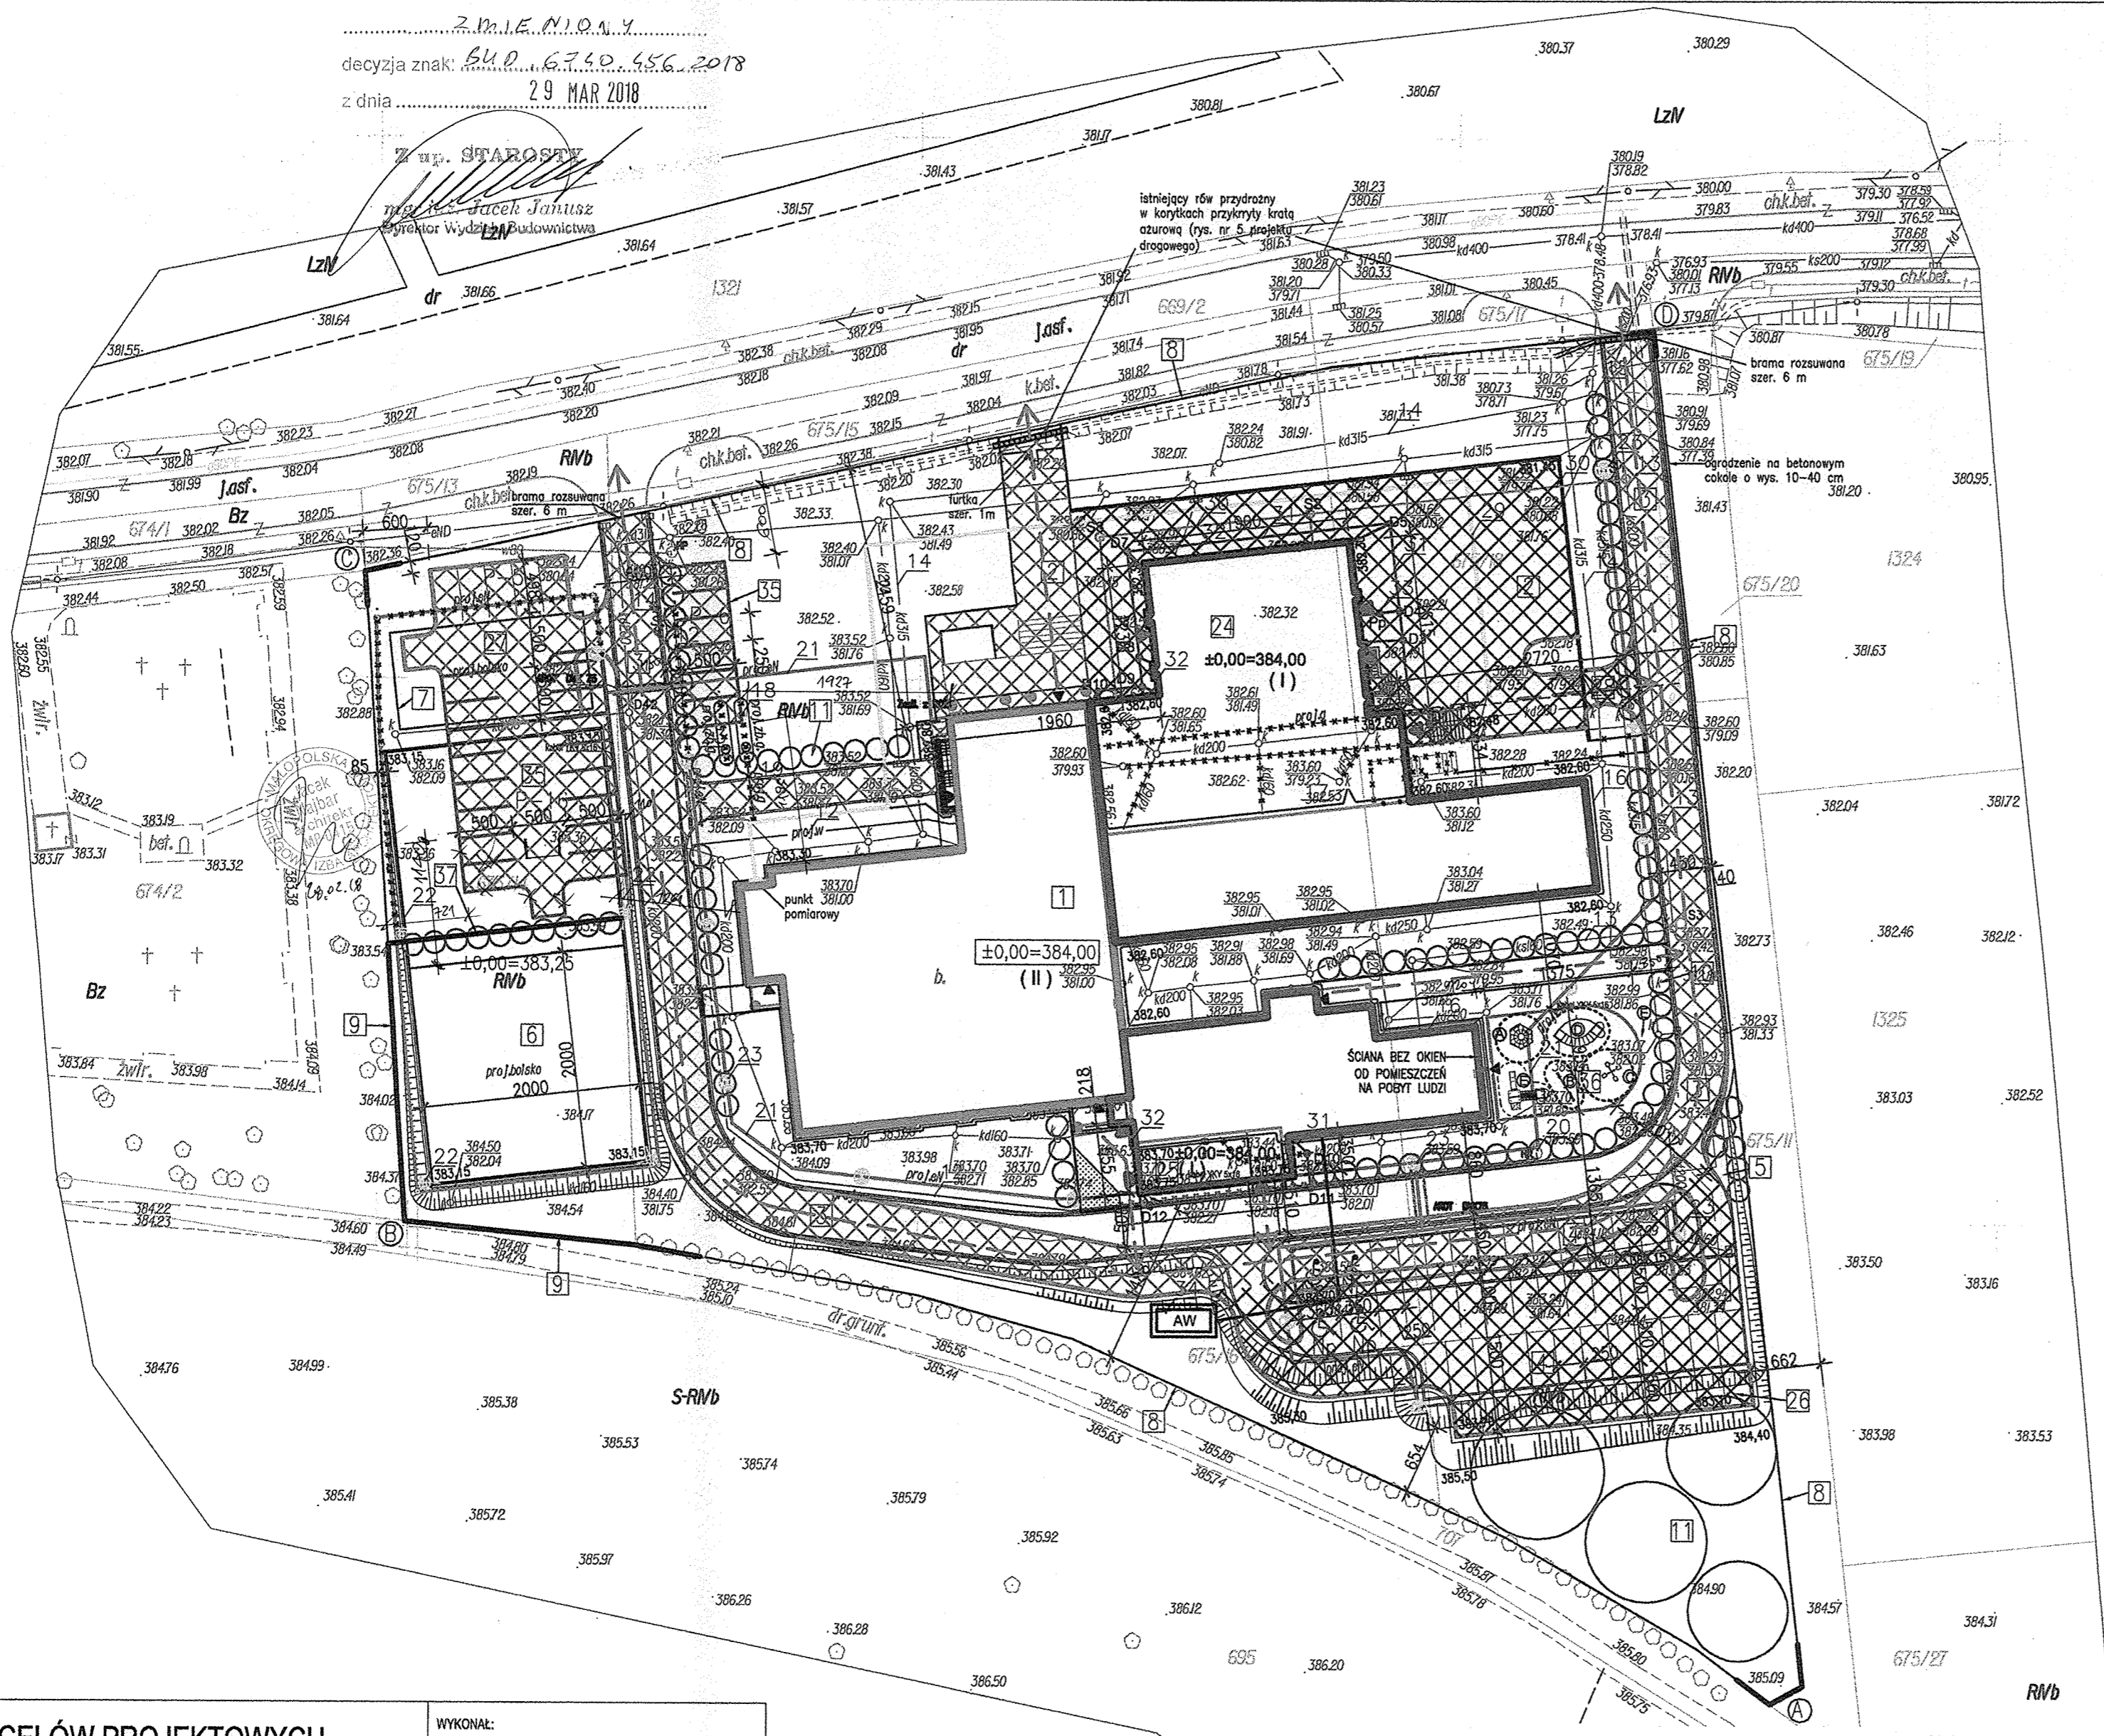

- ELEMENTY ZAGOSPODAROWANIA TERENU**
OBJĘTE DECYZJĄ NR 1576, ZNAK GB.II.6740.1335.2014
Z DNIA 10.10.2014 R. :
- 1 - PROJ. BUDYNEK REALIZOWANY JAKO SZKOLNY (OBECNIE W STANIE SUROWYM OTWARTYM)
 - 2 - PROJ. PLAC WEJŚCIOWY
 - 3 - PROJ. DRÓGA POŻAROWA
 - 4 - PROJ. MIEJSCA POSTOJOWE - NIE BĘDĄ REALIZOWANE
 - 5 - PROJ. MIEJSCA DO CZASOWEGO GROMADZENIA ODPADÓW STAŁYCH
 - 6 - PROJ. BOISKO WIELOFUNKCYJNE
 - 7 - PROJ. BOISKO DO PIŁKI PLAŻOWEJ - REZYGNACJA
 - 8 - PROJ. OGRODZENIE
 - 9 - PROJ. PIŁKOCZYWYT
 - 10- PROJ. ZIELEŃ NISKA
 - 11- PROJ. ZIELEŃ WYSOKA
 - 12- PROJ. ZEWN. INSTAL. WODOC. #90/63PE
 - 13- PROJ. ZEWN. INSTAL. KAN. SANIT. #160/200PVC-WYKONANA
 - 14- PROJ. ZEWN. INSTAL. KAN. DESZCZ. #160/200/315/PVC-WYKONANA
 - 15- PROJ. SEPARATOR - WYKONANY
 - 16- PROJ. DRENAŻ OPASKOWY
 - 17- PROJ. PRZEPOMPOWNIA WÓD DRENARSKICH - REZYGNACJA
 - 18- PROJ. ZBIORNIKI NA GAZ PŁYNNY - REZYGNACJA
 - 19- PROJ. ZEWN. INSTAL. GAZOWA - REZYGNACJA
 - 20- PROJ. HYDRANT - WYKONANY
 - 21- PROJ. ZEWN. INSTAL. ELEKTR. KY5x16mm
 - 22- PROJ. PROJEKTOR OŚWIETLENIOWY 400W
 - 23- PROJ. OPRAWA OŚWIETLENIOWA

- ELEMENTY ZAGOSPODAROWANIA TERENU**
OBJĘTE DECYZJĄ ZMIENIAJĄCĄ NR 821/2017 Z DNIA 14.06.2017r. :
- 24 - PROJ. SALA WIDOWISKOWA
 - 25 - PROJ. POSZERZENIE ZESPOŁU ŻYWIENIOWEGO
 - 26 - PROJ. MIEJSCA POSTOJOWE WRAZ Z ODCINKIEM DRÓGI POŻAROWEJ
 - 27 - PROJ. MIEJSCA POSTOJOWE ZAMIAST BOISKA DO PIŁKI PLAŻOWEJ OBJĘTEGO DECYZJĄ NR 1576/2014
 - 28 - PROJ. DOJAZD Z DRÓGI POŻAROWEJ
 - 29 - PROJ. PRZYŁĄCZE GAZU
 - 30 - PROJ. ZEWN. INSTALACJA KANALIZACJI SANITARNEJ
 - 31 - PROJ. ZEWN. INSTALACJA KANALIZACJI DESZCZOWEJ
 - 32 - PROJ. DRENAŻ
 - 33 - PROJ. PRZEPOMPOWNIA WÓD DRENARSKICH
 - 34 - PROJ. AGREGAT WODY LÓDOWEJ WRAZ Z RUROCIĄGIEM ZASILAJĄCYM

- PROJEKTOWANE ELEMENTY ZAGOSPODAROWANIA TERENU:**
- 35 - PROJ. STANOWISKA POSTOJOWE PO ZMNIĘSIENIU BOISKA WIELOFUNKCYJNEGO
 - 36 - PROJ. PLAC ZABAW DLA DZIECI - NAWIERZCHNIA BEZPIECZNA PIASZCZYSTA ZGODNIE Z NORMĄ PN-EN 1177:
 - A - ZESTAW SPRAWNOŚCIOWY PRZEDSZKOLAK
 - B - HUŚTAWKA WAGOWA 2-OSOBOWA
 - C - KARUZELA KRZYŻOWA 4-RAMIENNA
 - D - ZESTAW SPRAWNOŚCIOWY "OCZKO"
 - E - ZESTAW DWIE WIEŻE "MILUS"
 - F - OGRODZENIE PLACU ZABAW Z FURTKĄ
 - 37 - PROJ. ZMIANA LOKALIZACJI CZĘŚCI PIŁKOCZYWYTU

**** DEMONTAŻ UZBROJENIA
A-B-C-D - GRANICA TERENU-ZAKRES OPRACOWANIA
→ DROGA EWAKUACYJNA

PODZIAŁ NA ETAPY BUDYNEK: PODZIAŁ NA ETAPY ZAGOSPODAROWANIE TERENU:

ETAP 1 ETAP 1
ETAP 2 ETAP 2
ETAP 3 ETAP 3 - POZOSTAŁE ELEMENTY ZAGOSPODAROWANIA

mgr inż. **MACIEJ S. UFLIC**
33-340 STARY SĄCZ, MYSŁEC 83
tel. 018 442 99 33, tel. 604 913 335
tel. 604 913 335
upr. bud. 834/A-28/85
w Zakresie Instalacji i Projektowania
Projektowanie, Kierowanie i Nadzór

BILANS TERENU

POWIERZCHNIA ZABUDOWY	- 2406,78 m ² - 21,9 %
POWIERZCHNIA UTWARDZONA	- 4055,15 m ² - 36,9 %
POWIERZCHNIA BIOLOGICZNA CZYNNA	- 4538,07 m ² - 41,2 %
R A Z E M -	11 000,00 m ² - 100,0 %

Potwierdzam zgodność treści mapy z oryginałem w zakresie opracowania geodezyjnego przyjętego do państwowego zasobu geodezyjnego i kartograficznego w dniu 27.01.2017 r. pod numerem P.1210.2017.339

PROJEKT ZAGOSPODAROWANIA TERENU

Skala	1:500	Data	02.2018
Projektant	mgr inż. arch. Jacek Najbar	Wzrost	184.131.09
Projektant	mgr inż. arch. Janusz Wysocki	Wzrost	184.131.14

PROJEKT BUDOWLANY
SEGMENT ŻYWIENIOWY ORAZ SIEDZIBA POLICJI
DZ.EW.NR 675/14, 675/16, 675/18, OBR.NAWOJOWA:
29.02.18

PROJEKTOWANIE, KIEROWANIE I NADZÓR

MAPA DO CELÓW PROJEKTOWYCH
SKALA 1:500

Powiat: nowosądecki
Gmina: Nawojowa [121012_2]
Obręb: Nawojowa [Nr 0004]
Dz.ewid.nr: 675/14, 675/16, 675/18
ID Pracy: 6640.6975.2016

Pow.uz.: dz.675/14 - RIVb = 0,14ha
dz.675/16 - RIVb = 0,60ha
dz.675/18 - RIVb = 0,36ha

Nr. sek.: 184.131.09
184.131.14

Mapę wykonano na podstawie:
- mapy ewidencyjnej
- mapy zasadniczej
- bezpośredniego pomiaru w terenie

1. Układ współrzędnych płaskich: "1965"
2. Poziom odniesienia: "Kronsztadt"

Data pomiaru i opracowania mapy: 16.XI.2016r.

WYKONAŁ:

Wzrost: 184.131.09

Wykonanie niniejszej mapy nie było poprzedzone ustaleniami dotyczącymi ewentualnych służebności gruntowych obciążających grunty położone w granicach projektowanej inwencji budowlanej. Mapa nie może służyć dla celów rozgraniczeniowych.

Nie wyklucza się istnienia w terenie innych nie wykazanych na niniejszej mapie urządzeń podziemnych, które nie były zgłoszone do inwentaryzacji lub o których brak jest informacji w instytucjach branżowych.

RZECZOZNAWCA D/S ZABEZPIECZEN PRZECIWOPOŻAROWYCH
inż. Hieronim Dzikowski
nr upr. KG PSP 109/93

Zgodność projektu z wymaganiami ochrony przeciwpożarowej stwierdzam
bez uwag z uwagami

Uzgodniono pod względem wymagań higienicznych i zdrowotnych bez zastrzeżeń. Data 28.02.2018
Lp opinii 15/02/18
Rzeczoznawca ds sanitarno higienicznych mgr Władysława Szczypuła, nr upr.57-N93 w zakresie bez ograniczeń. 33-300 Nowy Sącz ul. Kr.Jadwigi 25/87, tel. 184436288 (podpis)

ZATWIERDZAM
Z ORYGINAŁEM