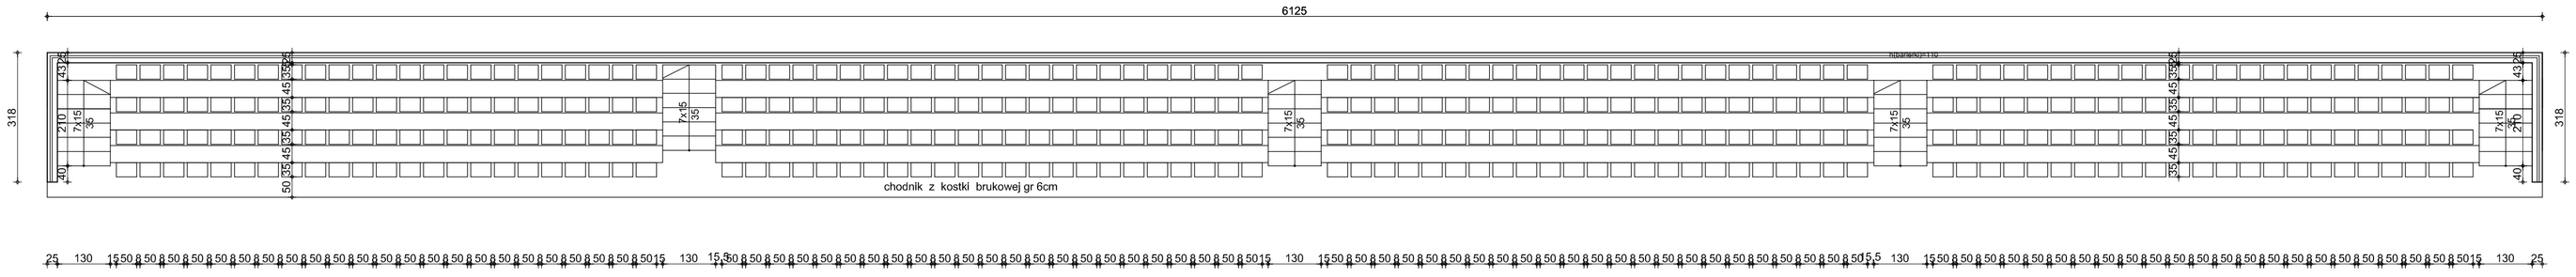

ACD LT Serial No: 344-15696308

TEMAT:	NAZWA RYSUNKU:		NR RYS:	STADIUM:
RZUT	RZUT POZIOMY TRYBUN		1	P.B.
ADRES OBIEKTU:	PROJEKTANT:	Mgr inż. arch. BARBARA MICHNIEWICZ upr. proj. nr 7341 76/91 33-300 Nowy Sącz ul. Młyńska 1/1		SKALA:
GMINA NAWOJOWA dz. nr. 266				1:100
	OPRACOWAŁ:			DATA: lipiec 2012