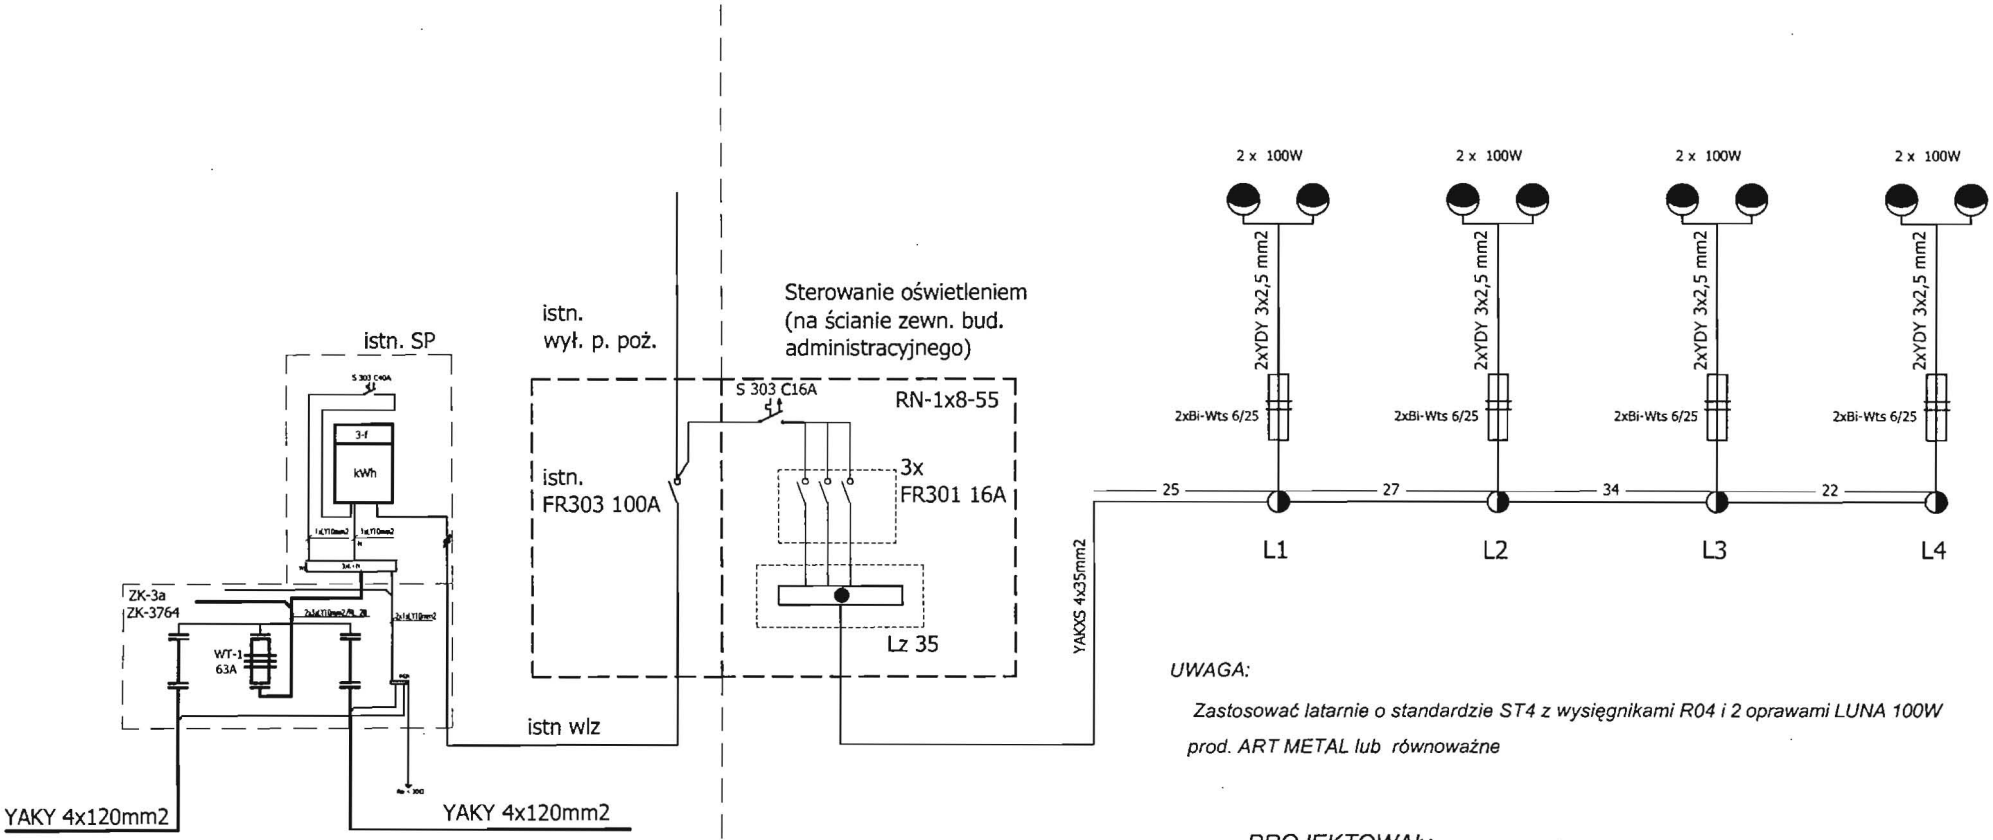

UWAGA:

Zastosować latarnie o standardzie ST4 z wysięgnikami R04 i 2 oprawami LUNA 100W prod. ART METAL lub równoważne

PROJEKTOWAŁ:

OBIEKT	*OŚWIETLENIE ULICZNE*		
INWESTOR	*GMINA NAWOJOWA*		
LOKALIZACJA	*NAWOJOWA, dz. nr 266*		
PRZEDMIOT RYSUNKU	*SCHEMAT IDEOWY ZASILANIA*		
	DATA *sierpień 2011r.*	SKALA	NR RYS. *03*