



# PRZEKRÓJ PODŁUŻNY A-A

SKALA 1:50

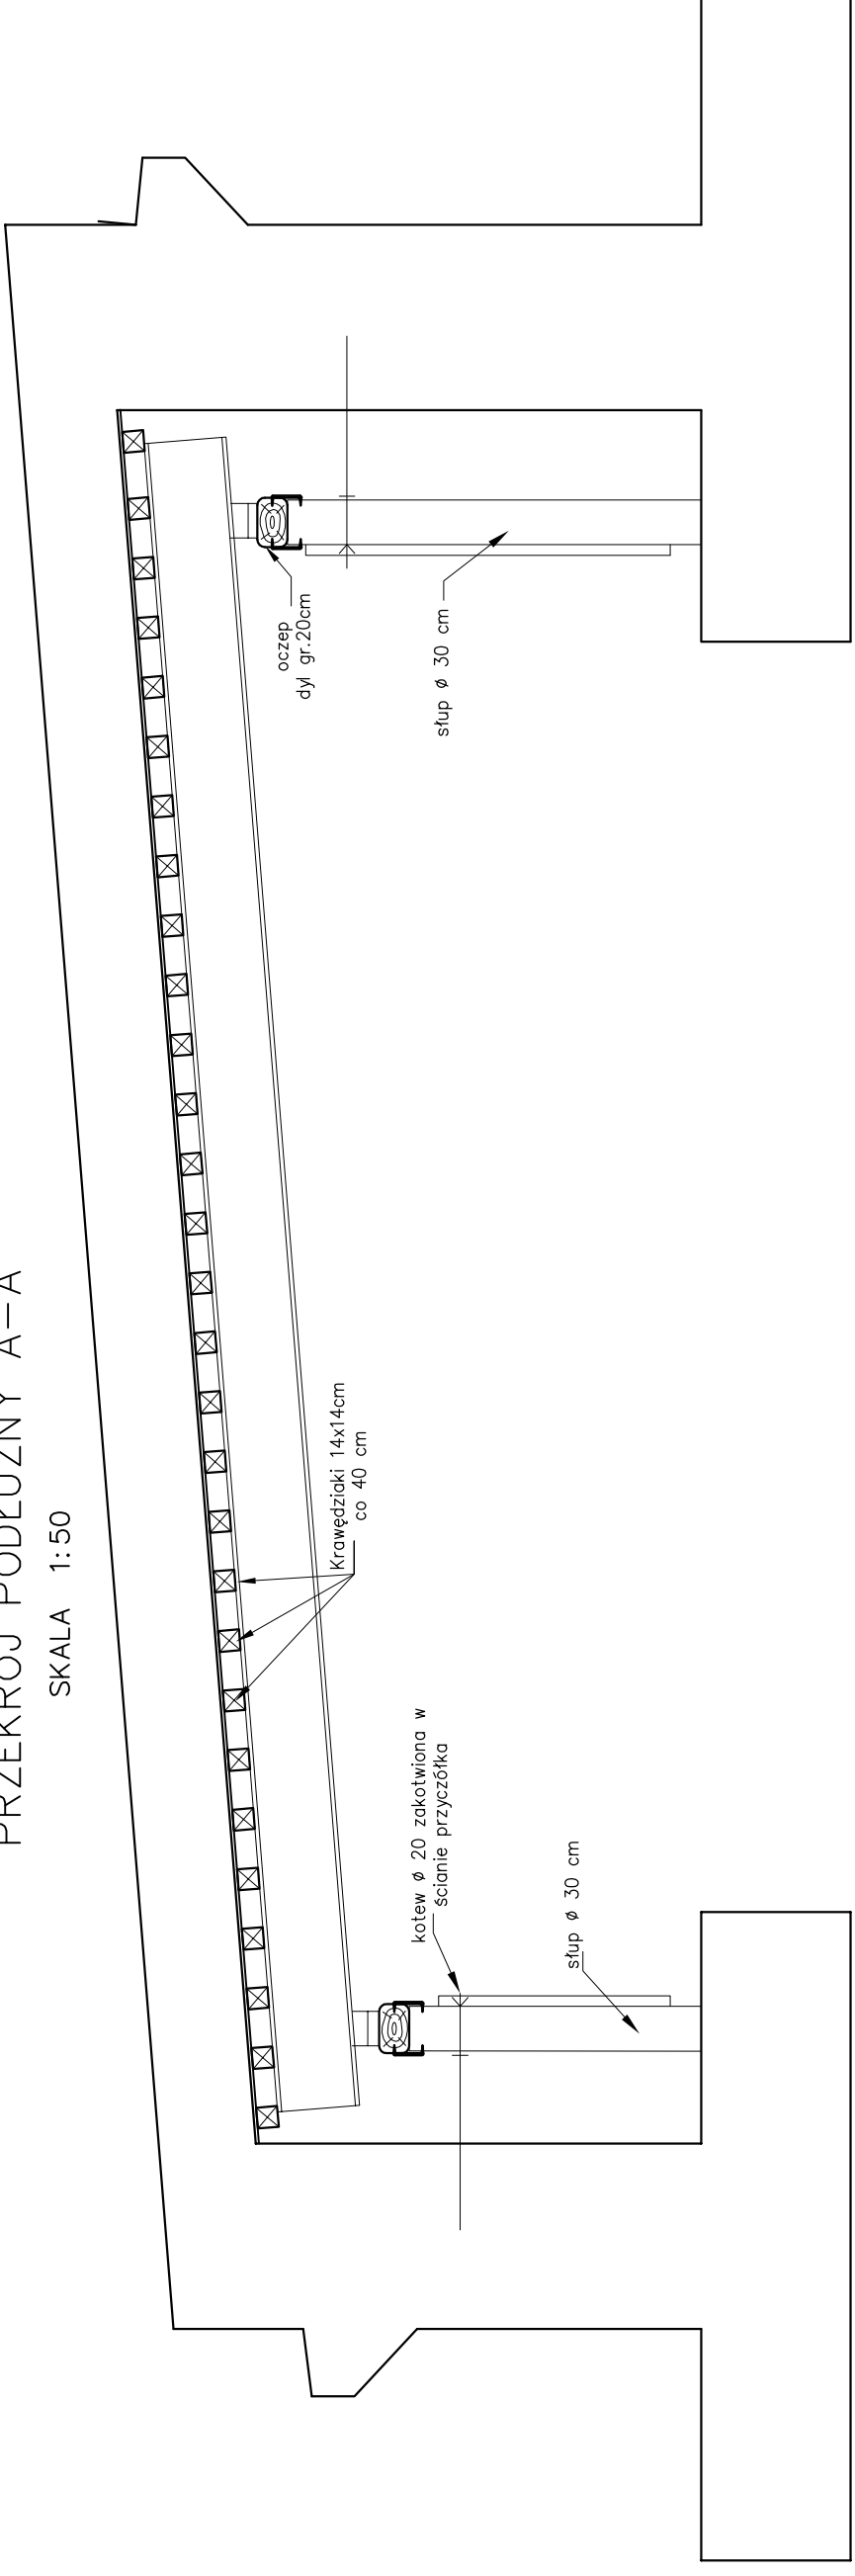


# PRZEKRÓJ POPRZECZNY B-B

SKALA 1:50

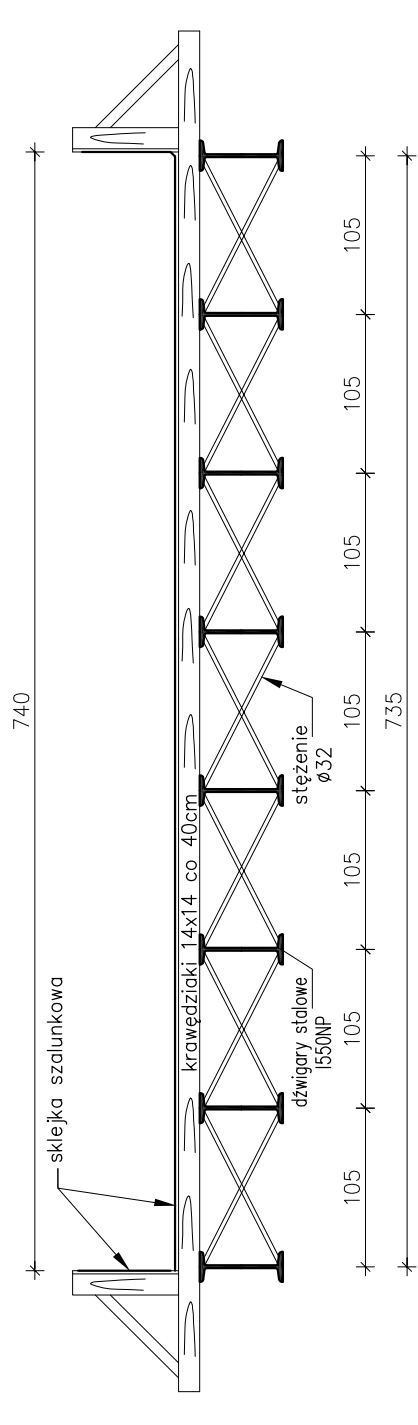


# RZUT – SCHEMAT ROZMIESZCZENIA SŁUPÓW I DŹWIGARÓW

SKALA 1:100

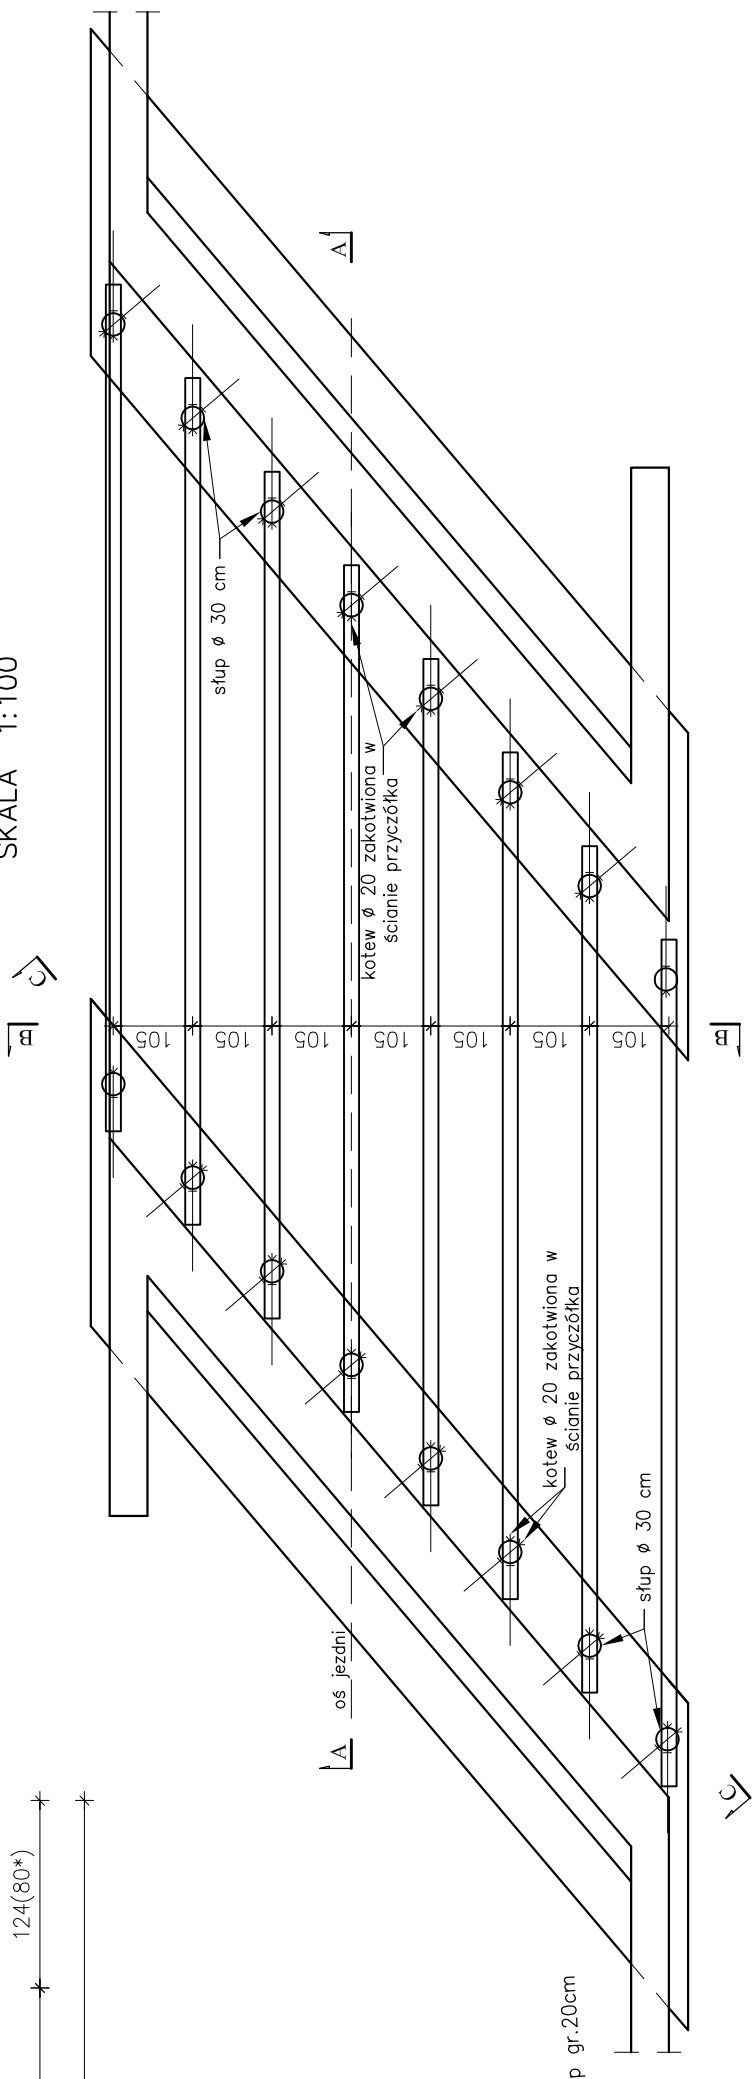

# PRZEKRÓJ C-C

SKALA 1:50

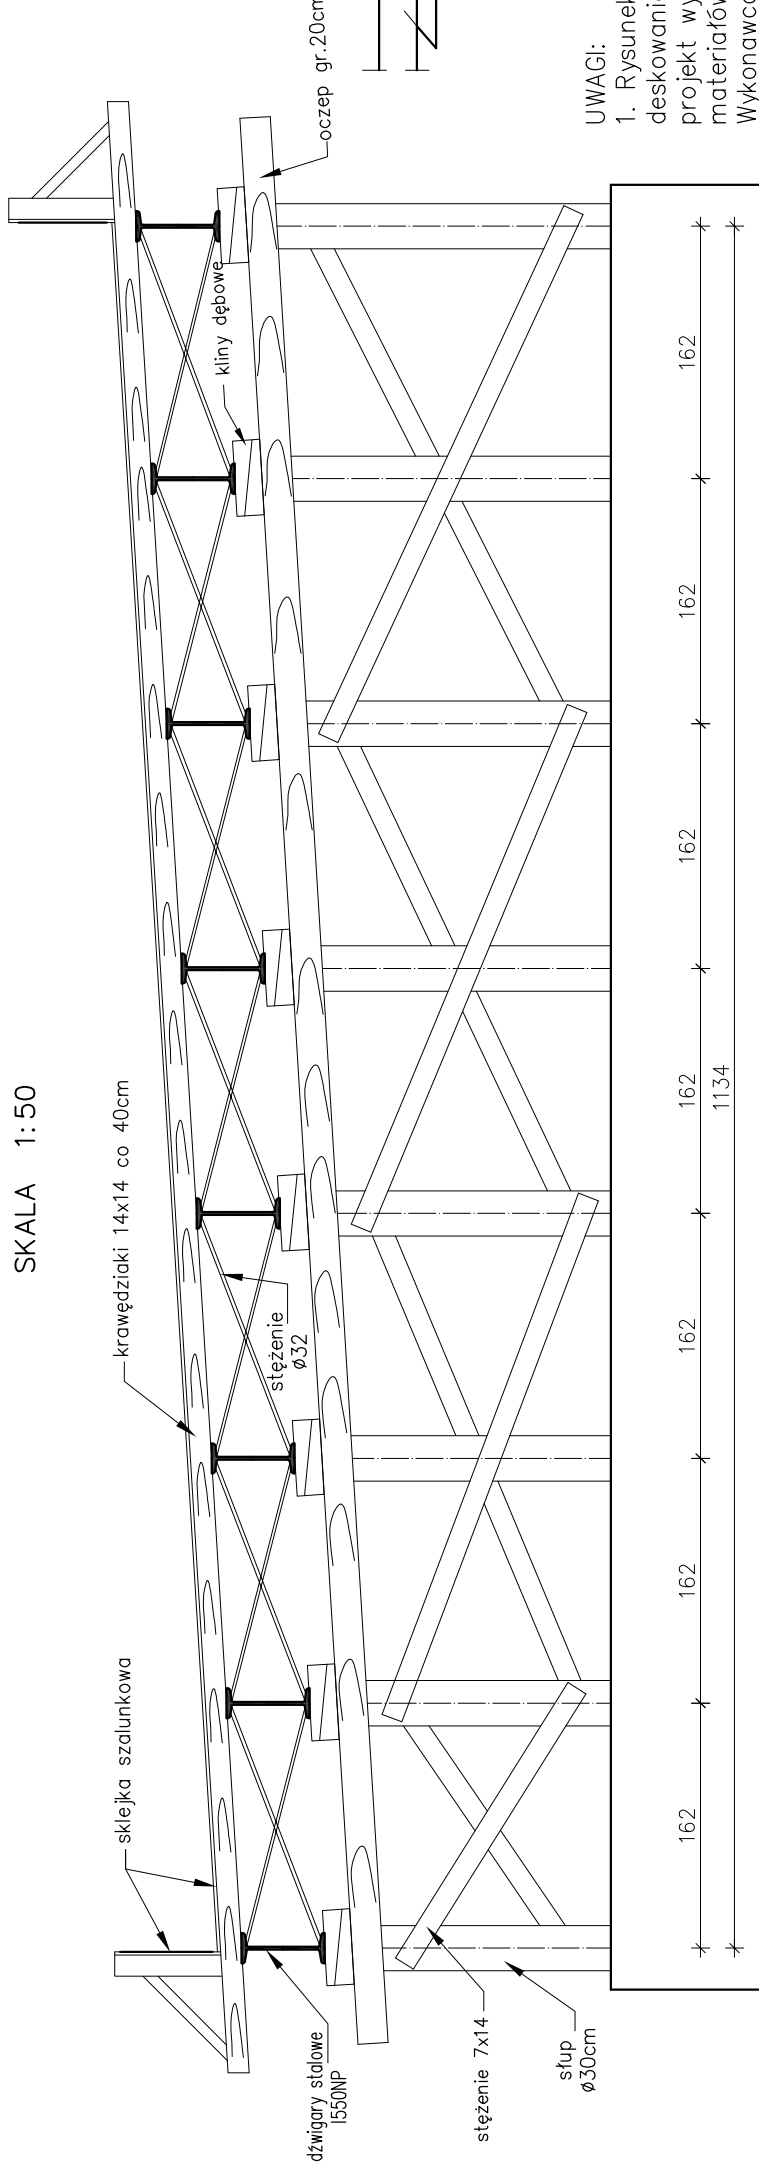

### UWAGI:

1. Rysunek stanowi propozycję wykonania konstrukcji deskowania płyty ustroju nośnego. Wykonawca opracuje własny projekt wykonania deskowania w zależności od posiadanych materiałów. Za poprawność wykonania deskowania odpowiada Wykonawca.
2. Rozpatrywać z rys. geometrii

Zespół projektowy	Podpis	Temat:
Projektował: Bogusław Bociański		Budowa mostu na bez nazwy z os. Rybień w km 0+435 w miejscowości Frycowca
Sprawił: mgr inż. Piotr Ślaga		Nazwa rys. Schemat deskowania konstrukcji pomostu
Data opracowania:	listopad 2011r.	Skala 1:50, 1:100 Rys. nr 16