


# MOST NA POTOKU BEZ NAZWY W KM 0+435 W M. FRYCOWA

## PRZEKRÓJ POPRZECZNY MOSTU

SKALA 1:50

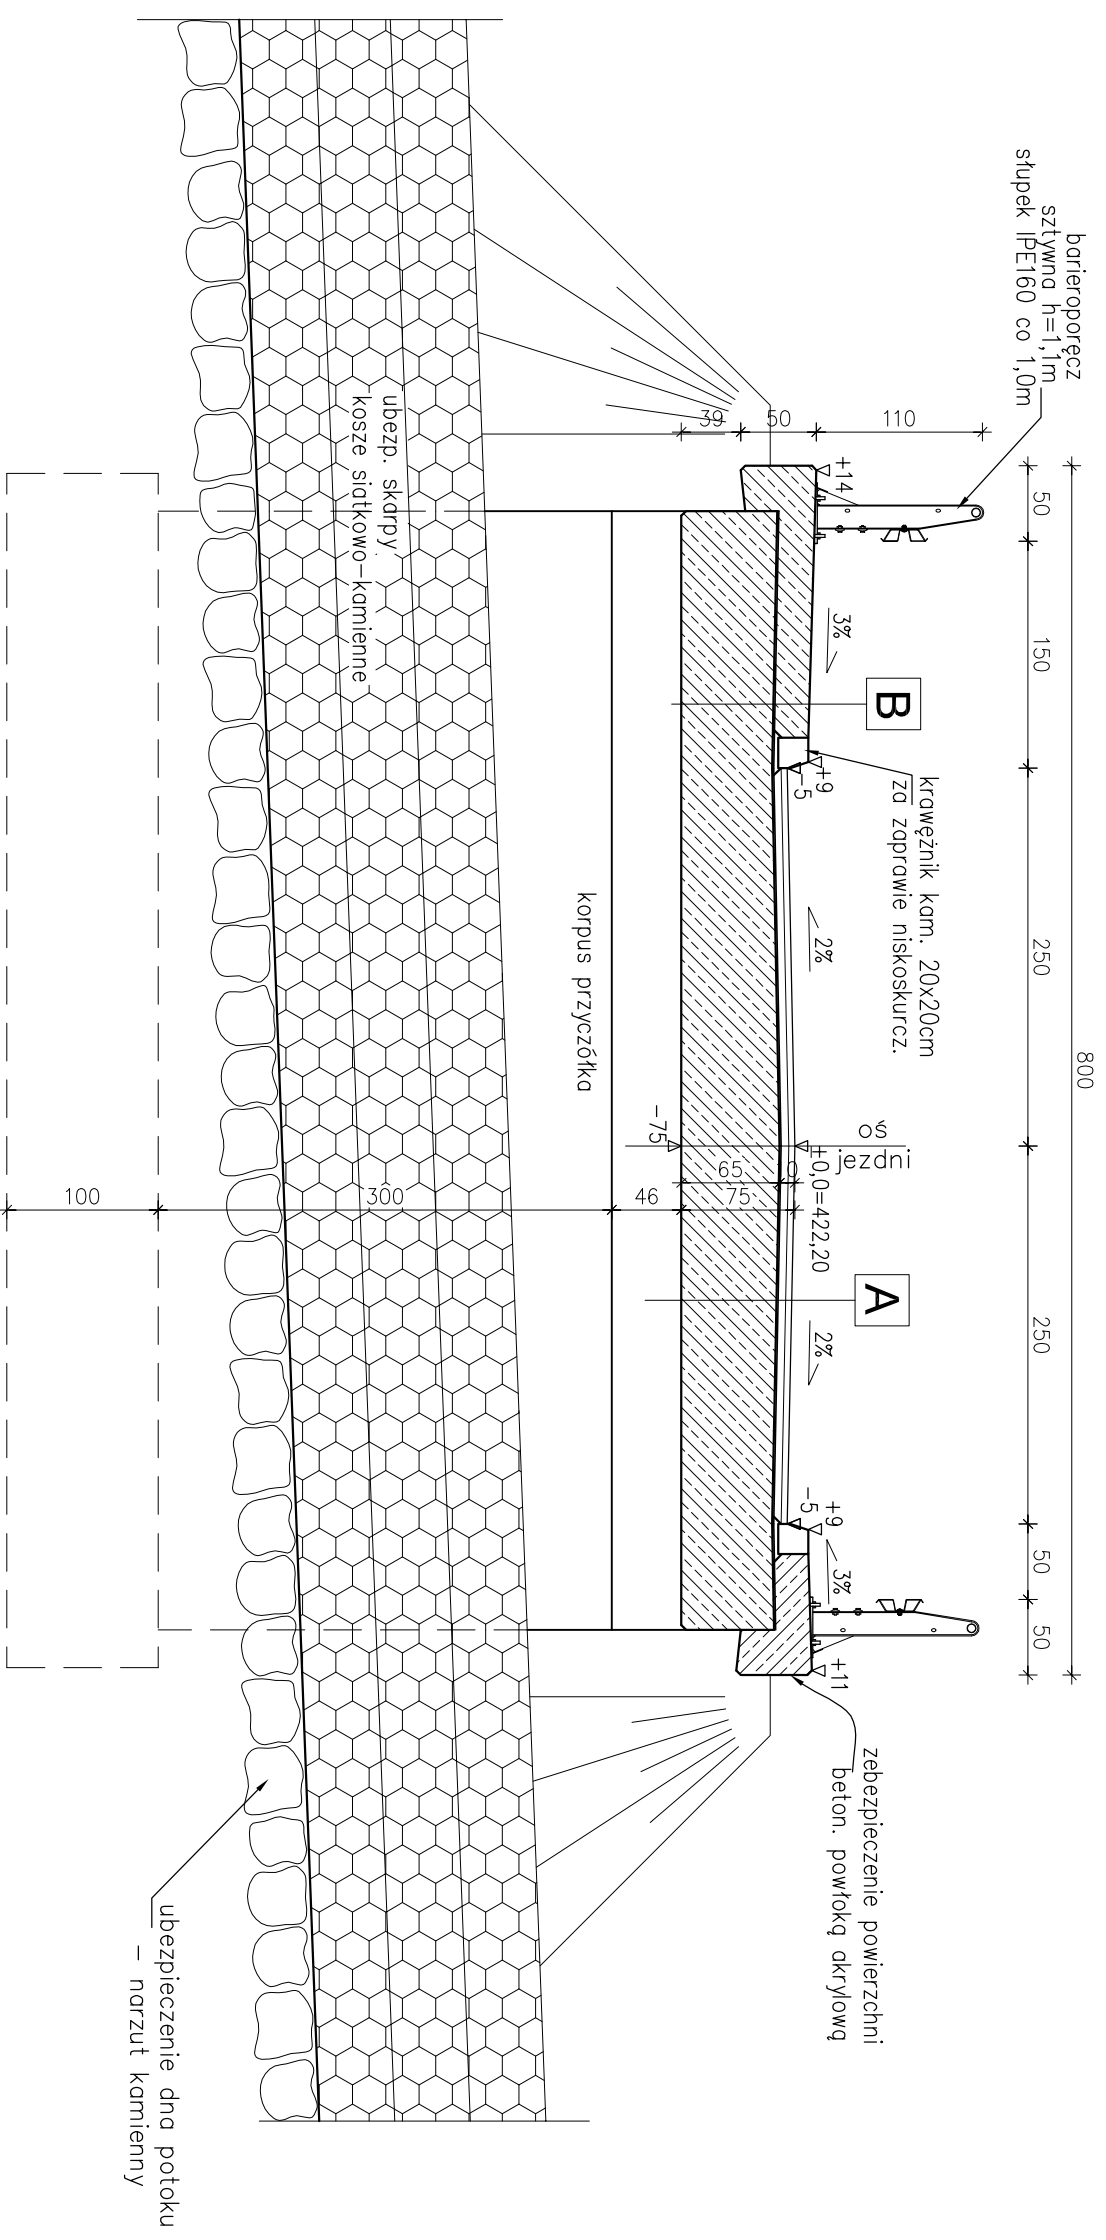

A	JEZDNIA
	beton asfaltowy w.ścieralna gr.5cm
	beton asfaltowy w.wiązqca gr.4cm
	izolacja papa termozgrzewalna
	płyta żelbetowa C30/37 gr.60-65cm

B	CHODNIK
	naw. Safegrip gr.6mm
	kapa chodnikowa - beton C30/37
	izolacja papa termozgrzewalna
	płyta żelbetowa C30/37 gr.60-65cm

Zespół projektowy	Podpis	Temat:
Projektował: Bogusław Bociański		Budowa mostu na bez nazwy z os. Rybień w km 0+435 w miejscowości Frycowa
Sprawdził: mgr inż. Piotr Ślaga		Nazwa rys. Przekrój poprzeczny mostu
Data opracowania:	listopad 2011r.	Skala 1:50
		Rys. nr 3