MOST NA POTOKU BEZ NAZWY W KM 0+435 W M. FRYCOWA

RZUT Z GÓRY

SKALA 1:100

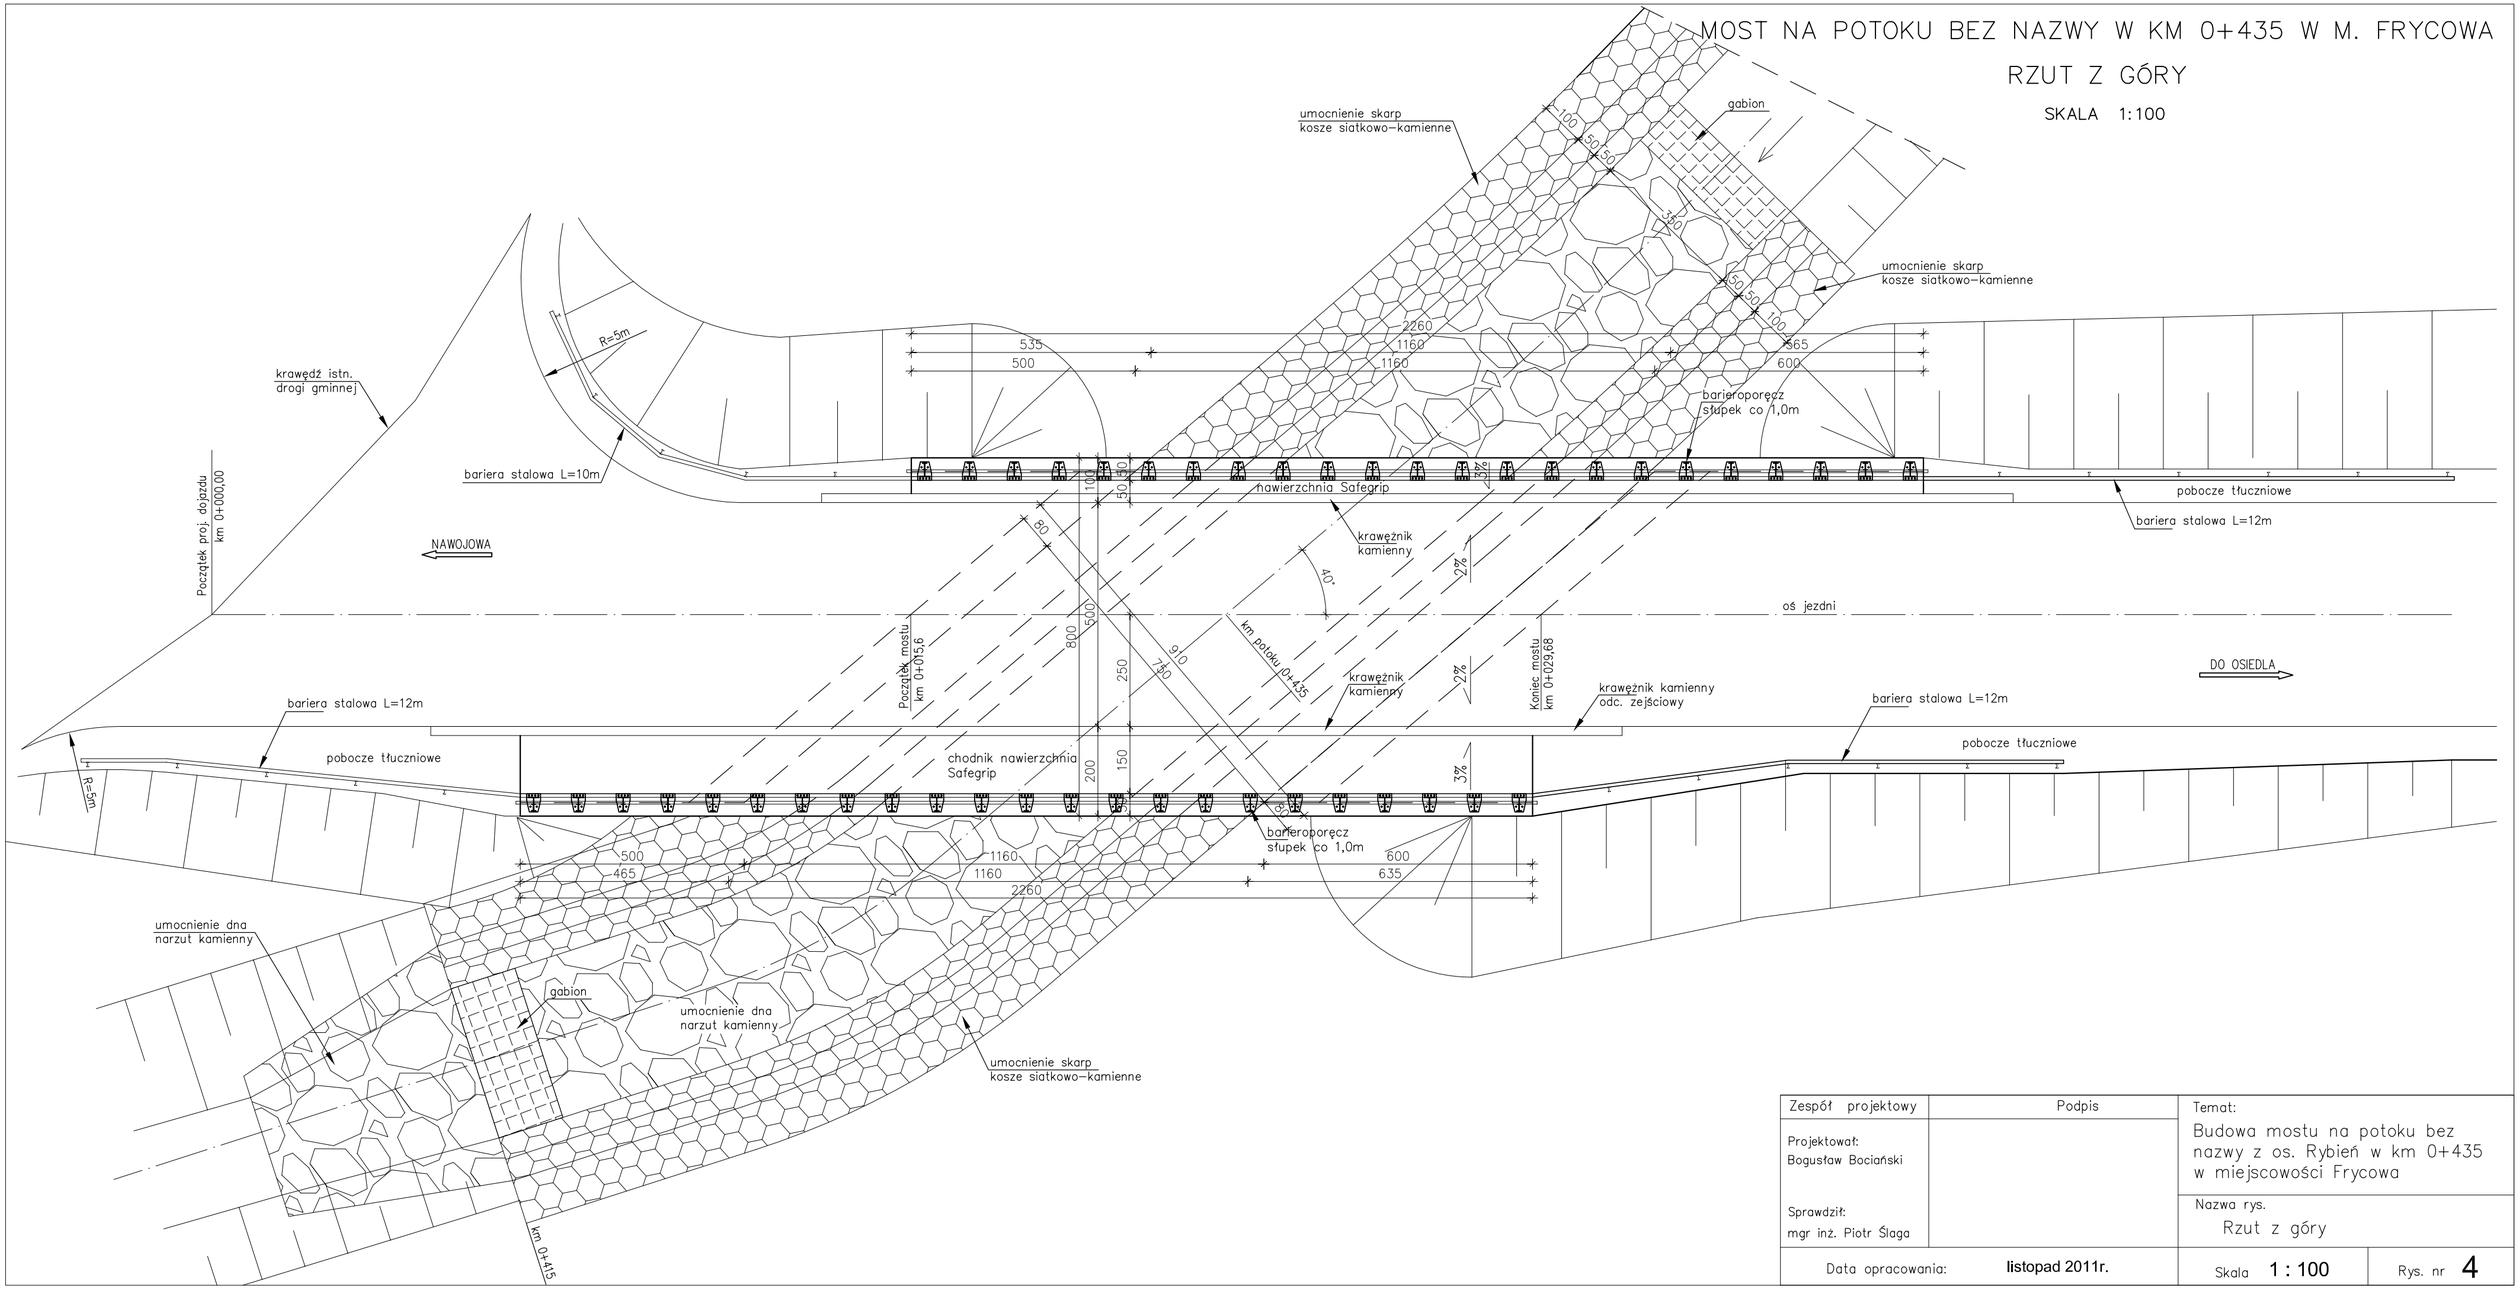

Zespół projektowy	Podpis	Temat:
Projektował: Bogusław Bociański Sprawdził: mgr inż. Piotr Ślaga		Budowa mostu na potoku bez nazwy z os. Rybień w km 0+435 w miejscowości Frycowa
		Nazwa rys.: Rzut z góry
Data opracowania: listopad 2011r.		Skala 1 : 100 — Rys. nr 4