


MOST NA POTOKU BEZ NAZWY W KM 0+435 W M. FRYCOWA
 WIDOK OD DOLNEJ WODY

SKALA 1:100

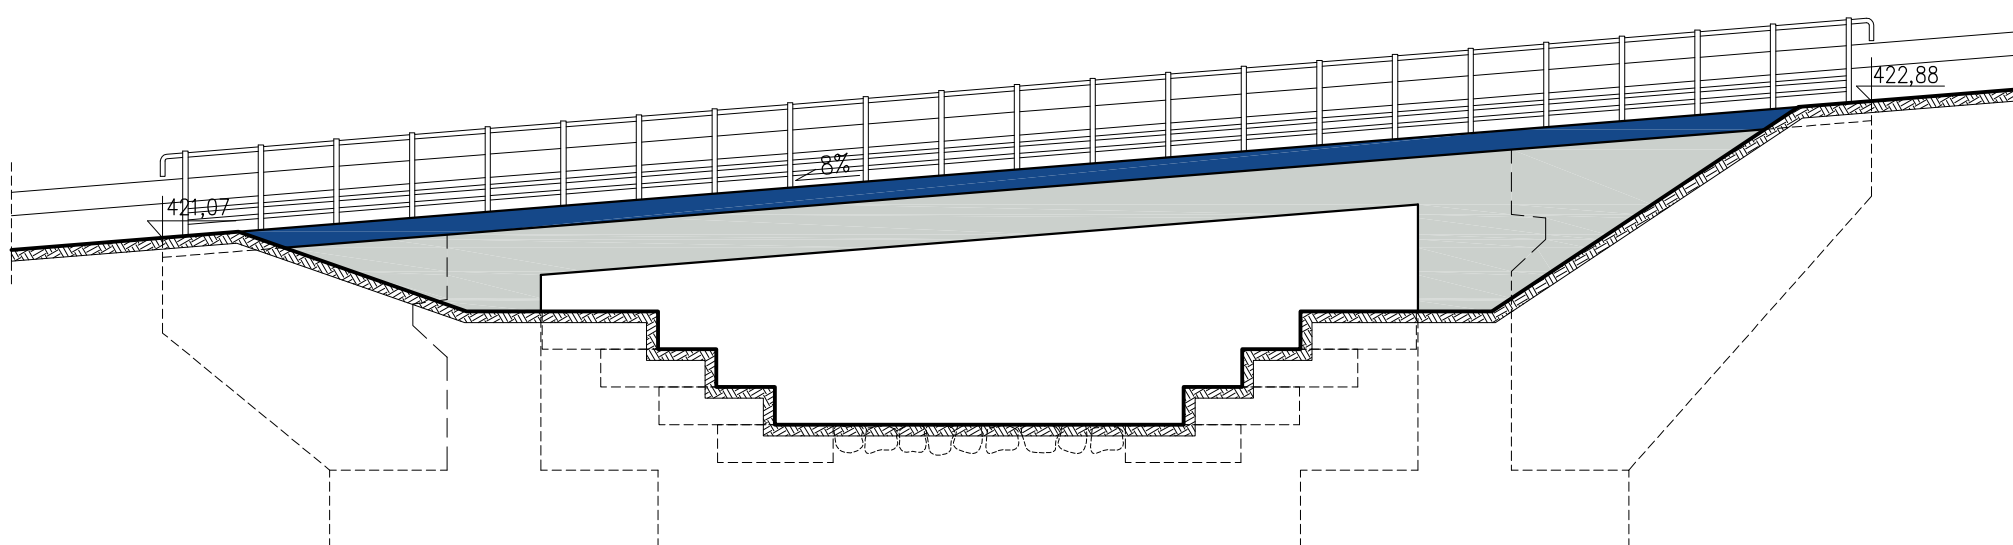

Kolorystykę obiektu ustalić z Inwesorem.

Na rysunku przedstawiono przykładową kolorystykę obiektu:

Gzys – RAL 5005

Przyczółki, konstrukcja nośna – RAL 7035

Balustrada – ocynk

Zespół projektowy	Podpis	Temat:	
Projektował: Bogusław Bociński		Budowa mostu na bez nazwy z os. Rybień w km 0+435 w miejscowości Frycowa	
Sprawdził: mgr inż. Piotr Ślaga		Nazwa rys. Widok od dolnej wody	
Data opracowania:	listopad 2011r.	Skala 1 : 100	Rys. nr 5