


MOST NA POTOKU BEZ NAZWY W KM 0+435 W M. FRYCOWA

PROFIL PODŁUŻNY DROGI

SKALA 1:100/100

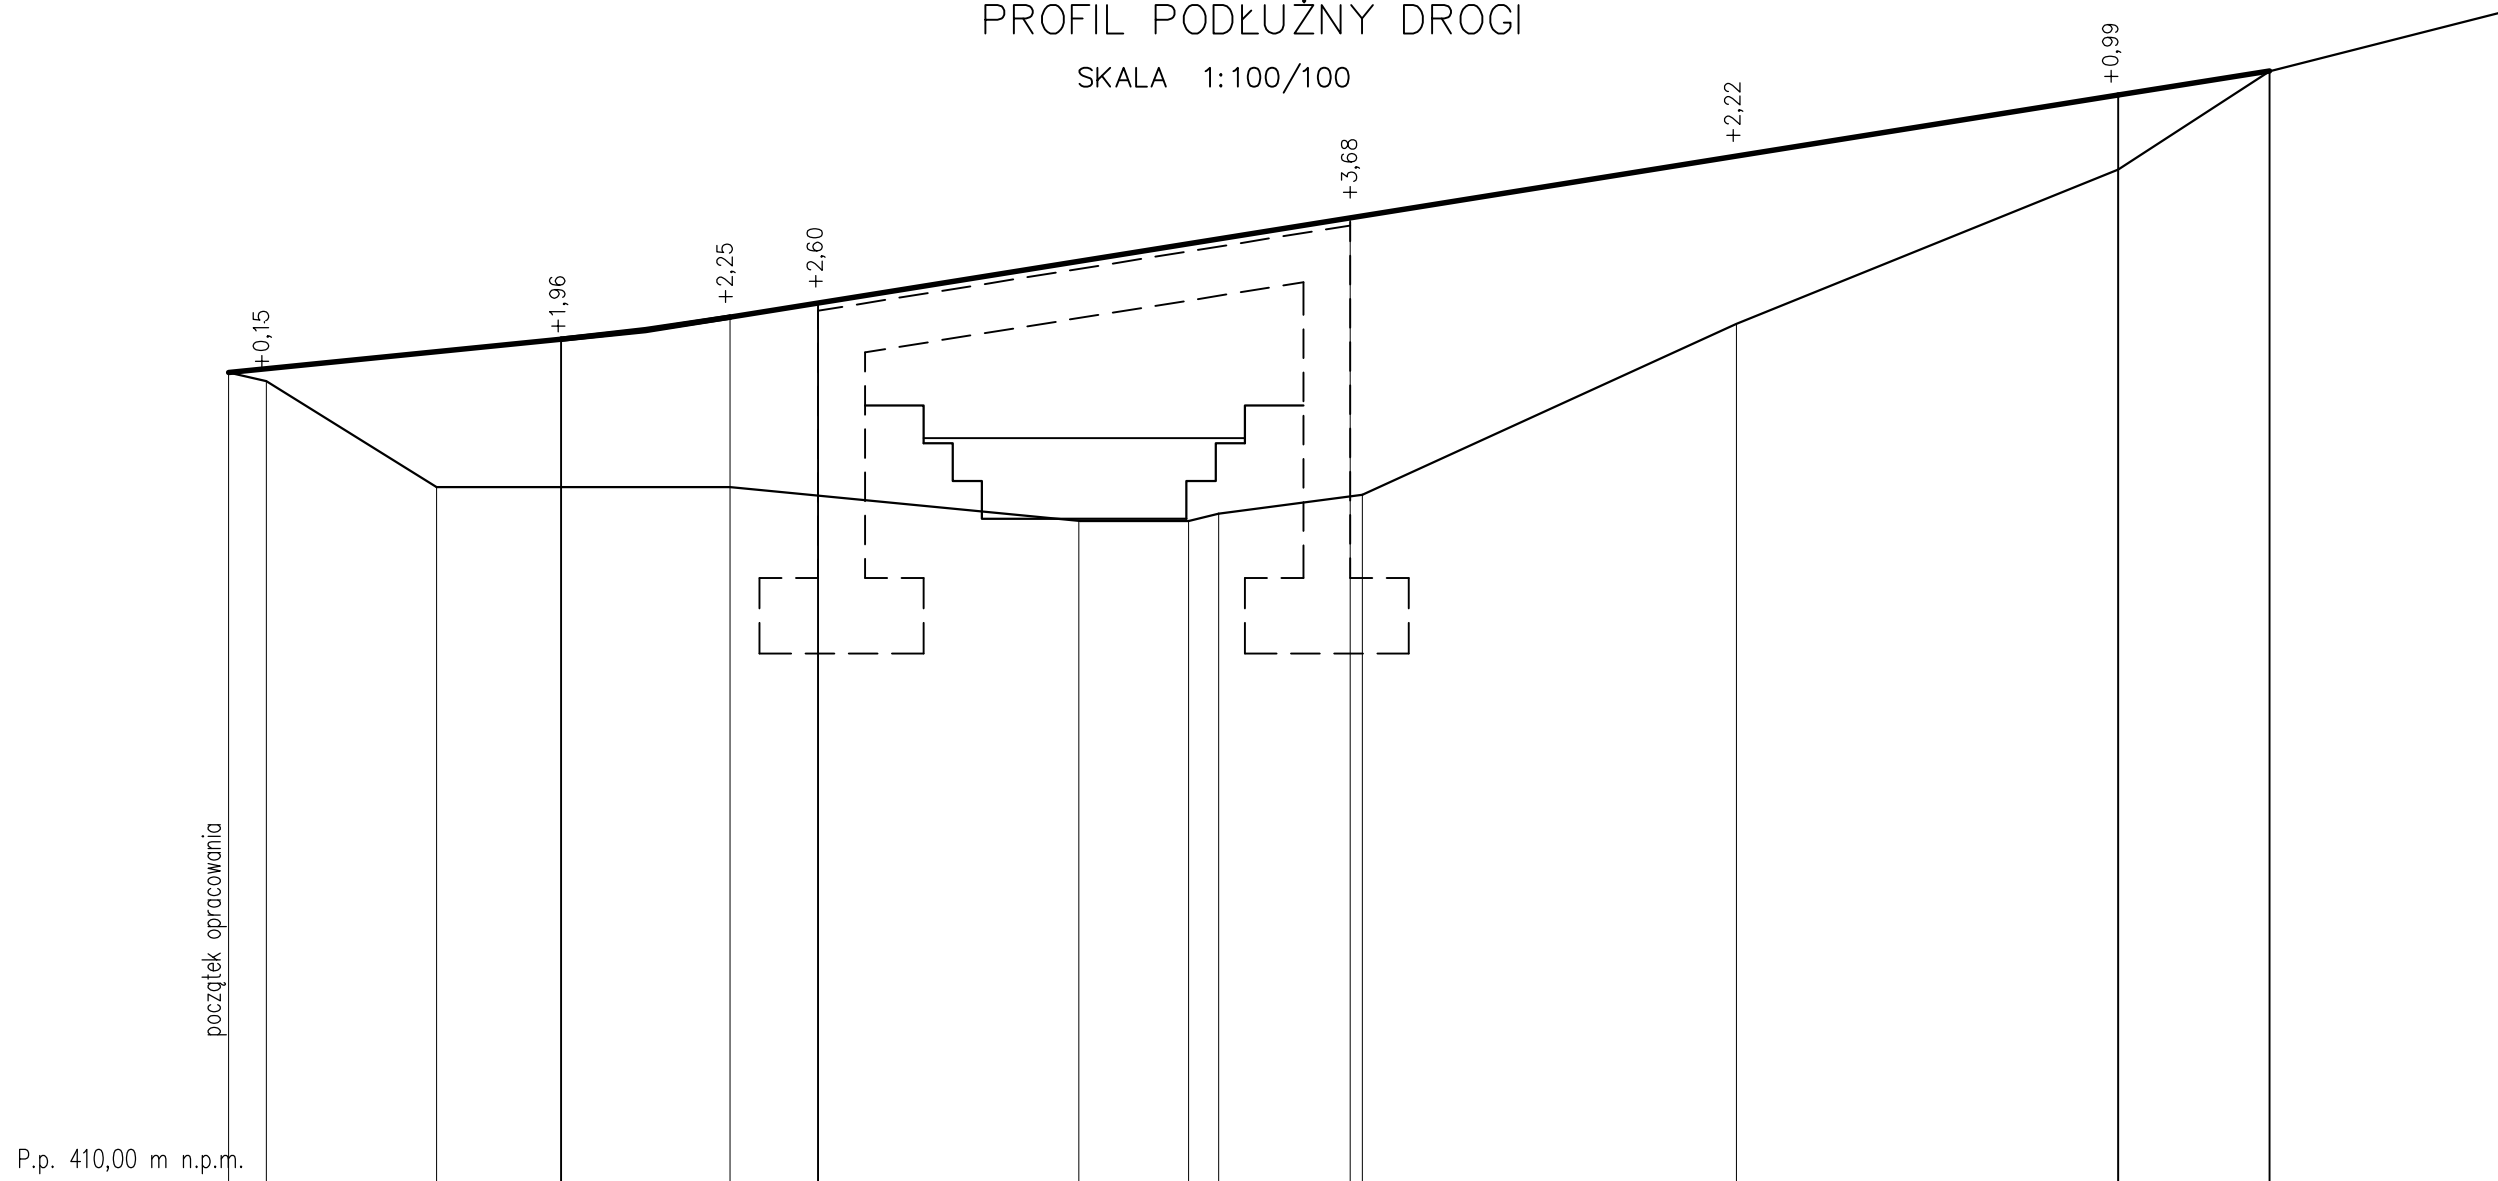

P.p. 410,00 m n.p.m.

Rzędna niwelety	420,70	420,70		421,16	421,45	421,63		422,76		424,39	424,70	425,50		
Rzędna terenu	420,70	420,60	419,20		419,20		418,75	418,75	418,85	419,10	421,36	423,40	424,70	425,50
Spadki i łuki pionowe	prosta													
Proste i łuki poziome	5,0% L=8,80m		R=150m y=0,02 Tg=2,24		8,0% L=40,70m						12% L=6,30m			
Odległość [m]	0,00	1,10	5,50	8,80	13,30	15,60	22,50	25,40	26,20	29,68	39,90	50,00	54,00	60,30

Zespół projektowy	Podpis	Temat:
Projektował: Bogusław Bociński		Budowa mostu na bez nazwy z os. Rybień w km 0+435 w miejscowości Frycowa
Sprawdził: mgr inż. Piotr Ślaga		Nazwa rys. Profil podłużny drogi
Data opracowania:	listopad 2011r.	Skala 1:100/200
		Rys. nr 6