



MOST NA POTOKU BEZ NAZWY W KM 0+435 W M. FRYCOWA
 GEOMETRIA OBIEKTU – RZUT KONSTRUKCJI


SKALA 1:100

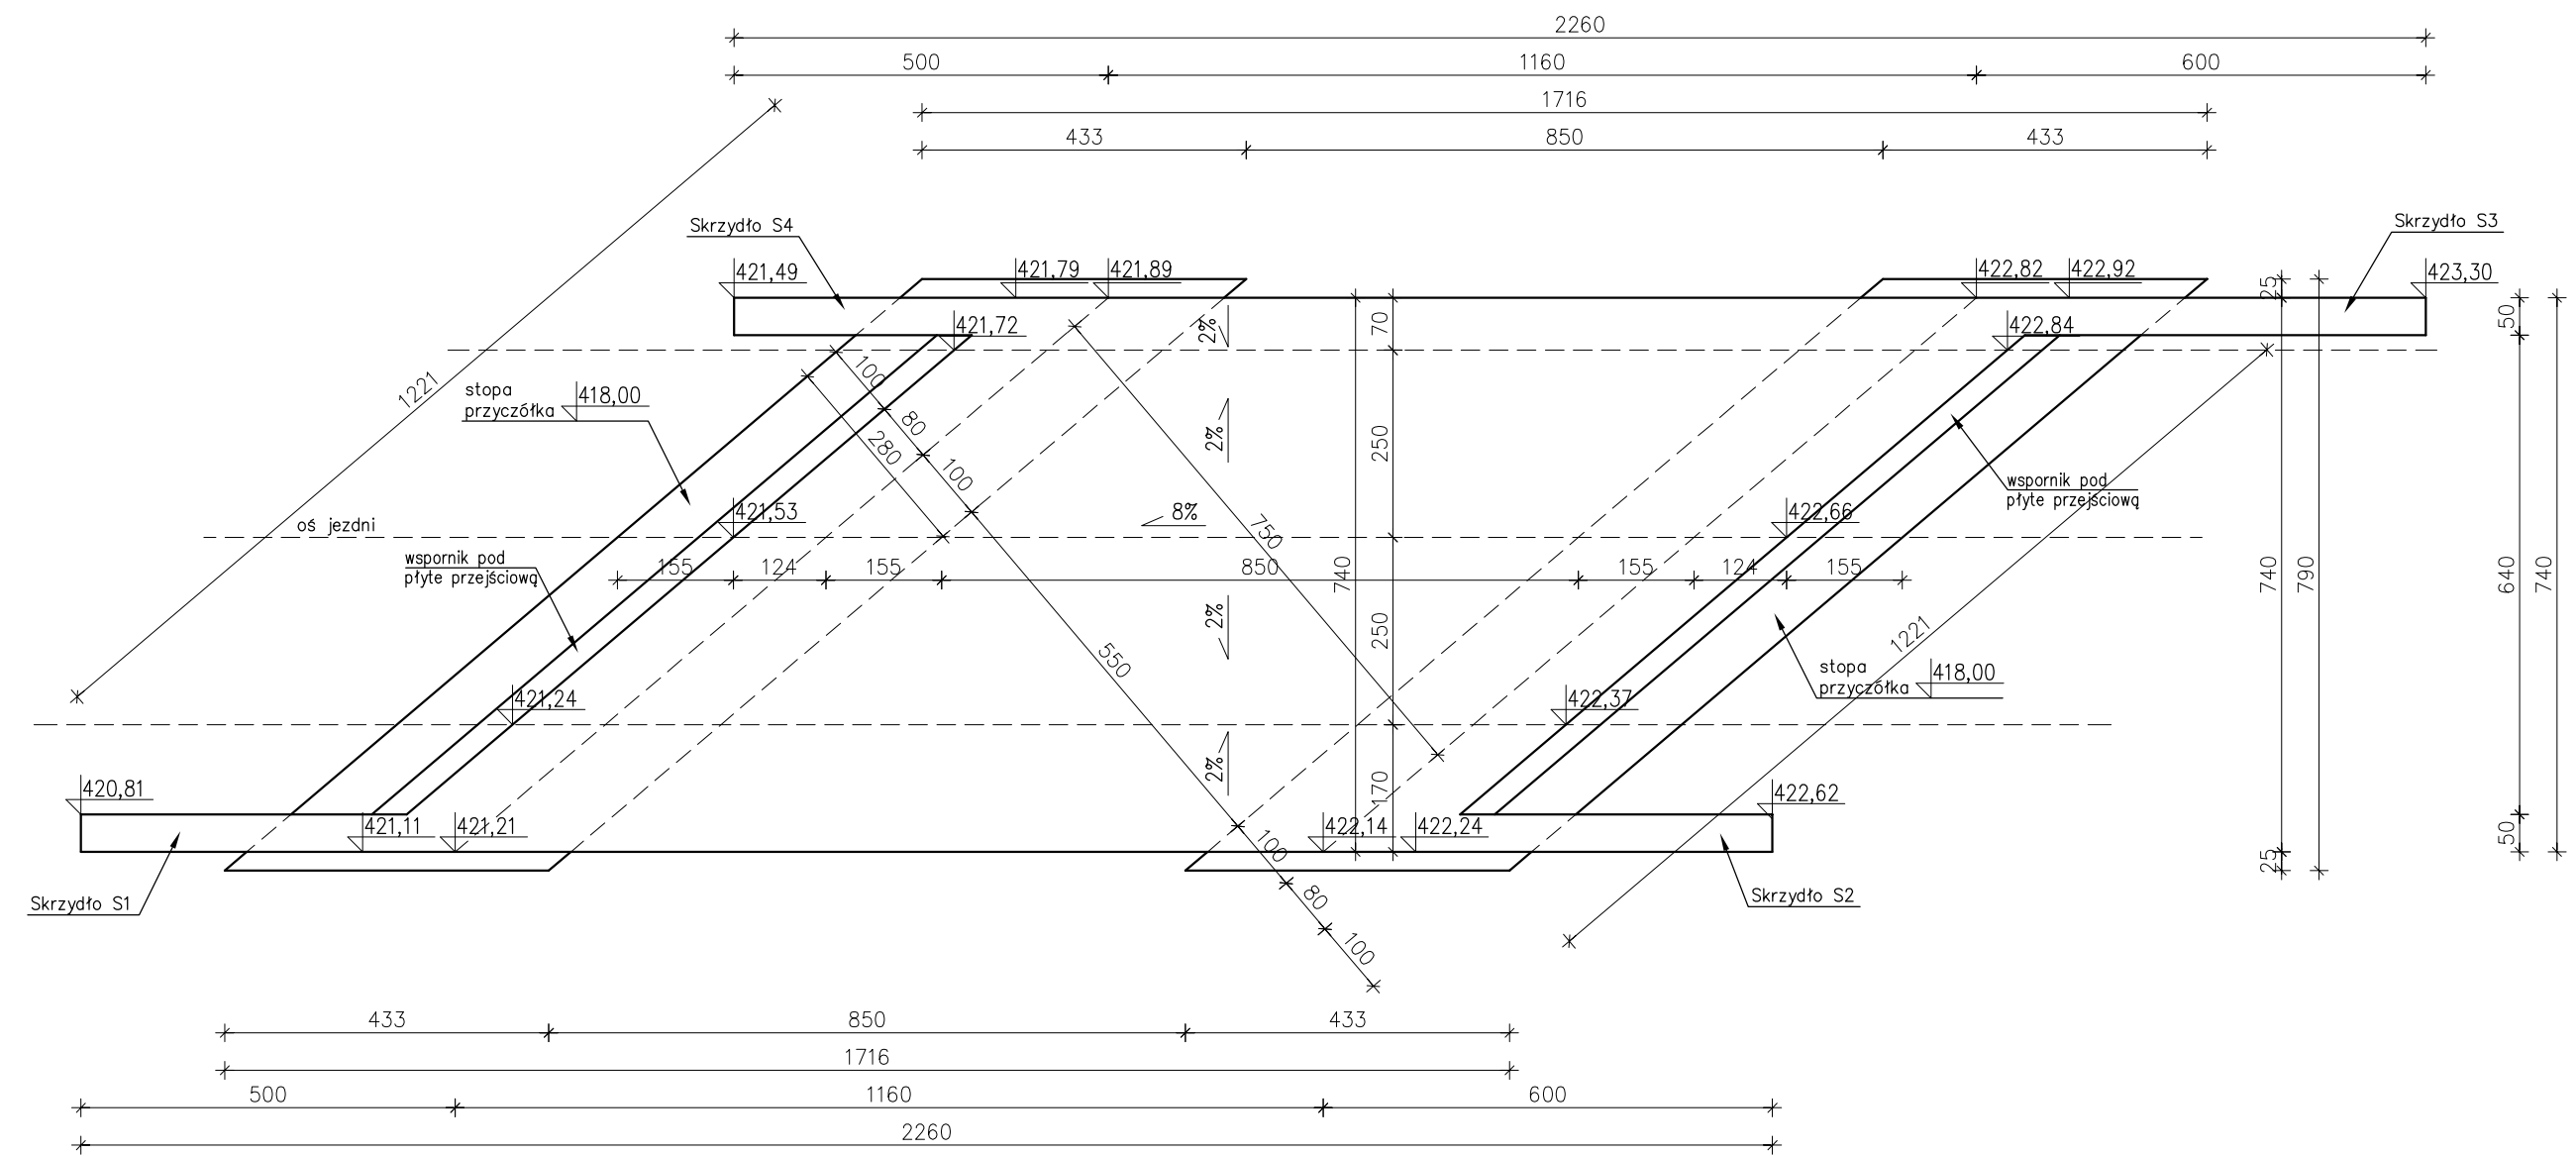

WIDOK OD GÓRNEJ WODY

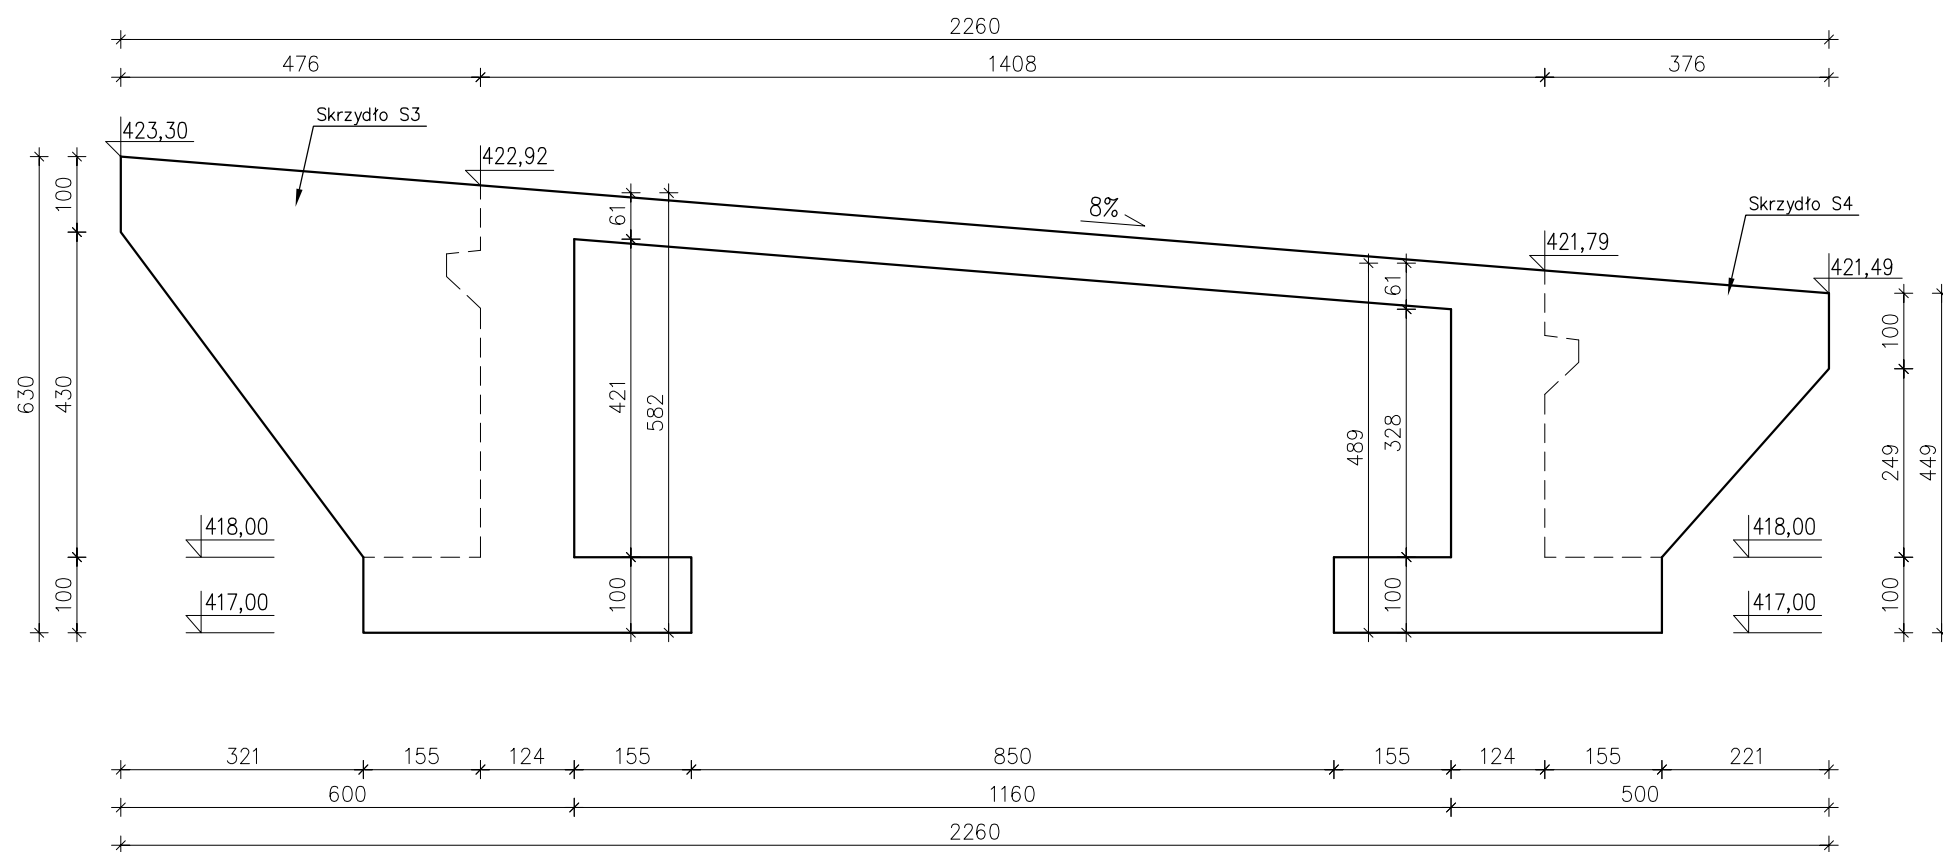

WIDOK OD DOLNEJ WODY

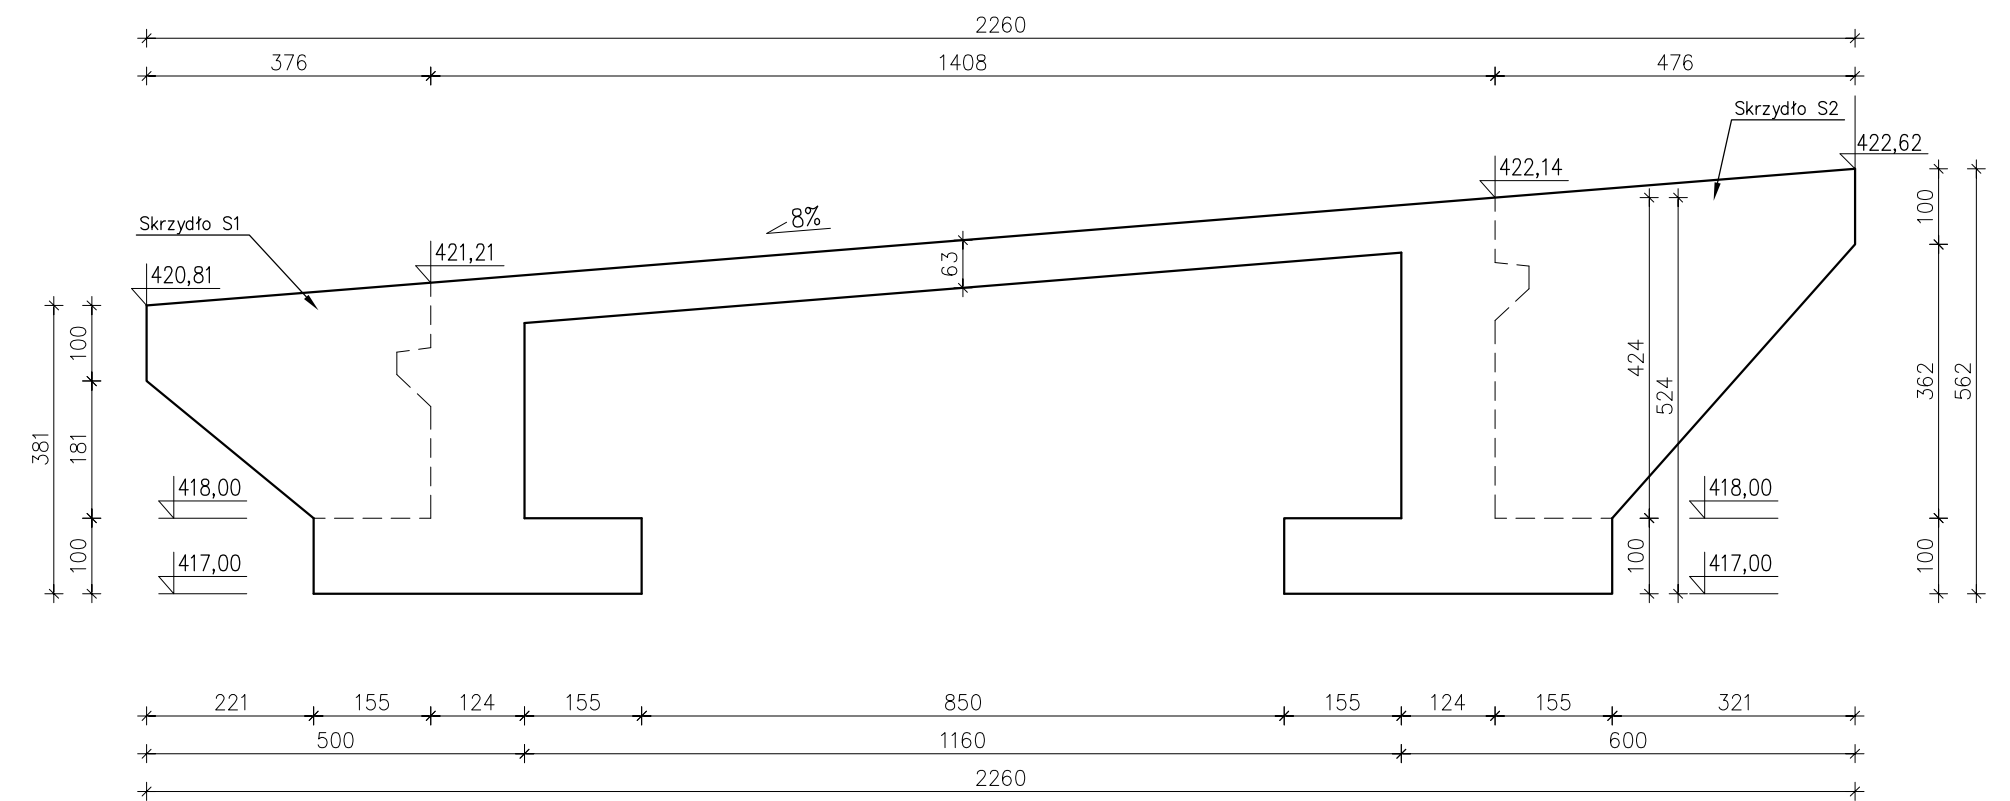

Zespół projektowy	Podpis	Temat:	
Projektował: Bogusław Bociński		Budowa mostu na bez nazwy z os. Rybień w km 0+435 w miejscowości Frycowa	
Sprawdził: mgr inż. Piotr Ślaga		Nazwa rys. Geometria konstrukcji	
Data opracowania:	listopad 2011r.	Skala 1 : 100	Rys. nr 7