


KOLORYSTYKA

1. Tynk akrylowy cienkowarstwowy - NCS S 1030-Y20R
2. Tynk akrylowy cienkowarstwowy - NCS S 2030-Y20R
3. Tynk mineralny cienkowarstwowy - NCS S 6030-Y30R

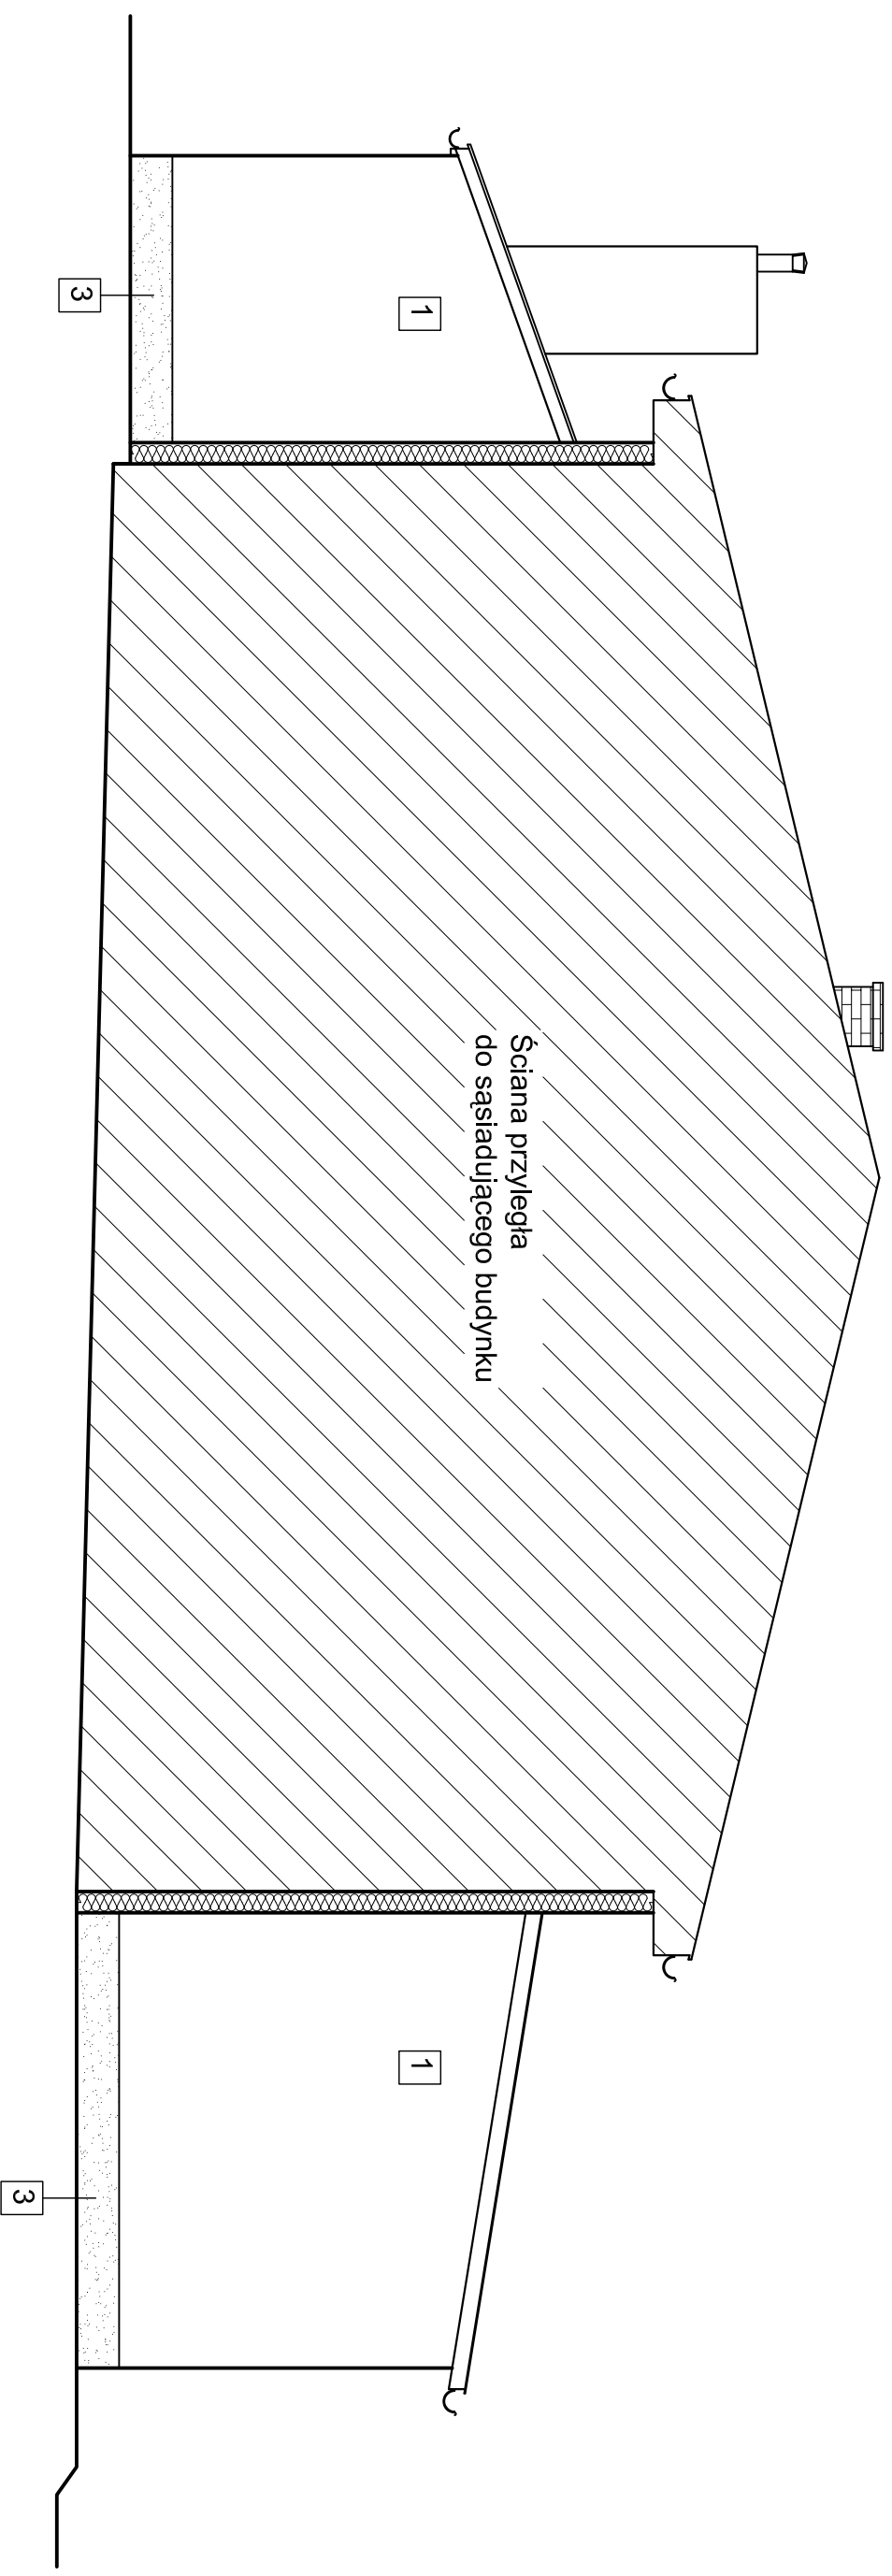

Jednostka projektująca  
"ETA" Sp. z o.o. ul. Śniadeckich 8, 33-300 Nowy Sącz

Nazwa i adres obiektu budowlanego

Gminny Ośrodek Kultury w Nawojowej  
33-335 Nawojowa

PROJEKT BUDOWLANY

Typu rysunku

ELEWACJA POŁNOCNO-WSCHODNIA

Skala  
1 : 50

Data  
02.2009r.

Numer rysunku  
7

Projektant

mjr. inż. arch.  
Barbara Michniewicz  
upr. bud. nr 7342-7/6/91  
inż. bud.  
Mariusz Surma

Specjalność  
architektoniczna

Podpis