


KOLORYSTYKA

- 1. Tynk akrylowy cienkowarstwowy - NCS S 1030-Y20R
- 2. Tynk akrylowy cienkowarstwowy - NCS S 2030-Y20R
- 3. Tynk mineralny cienkowarstwowy - NCS S 6030-Y30R

Zakres opracowania

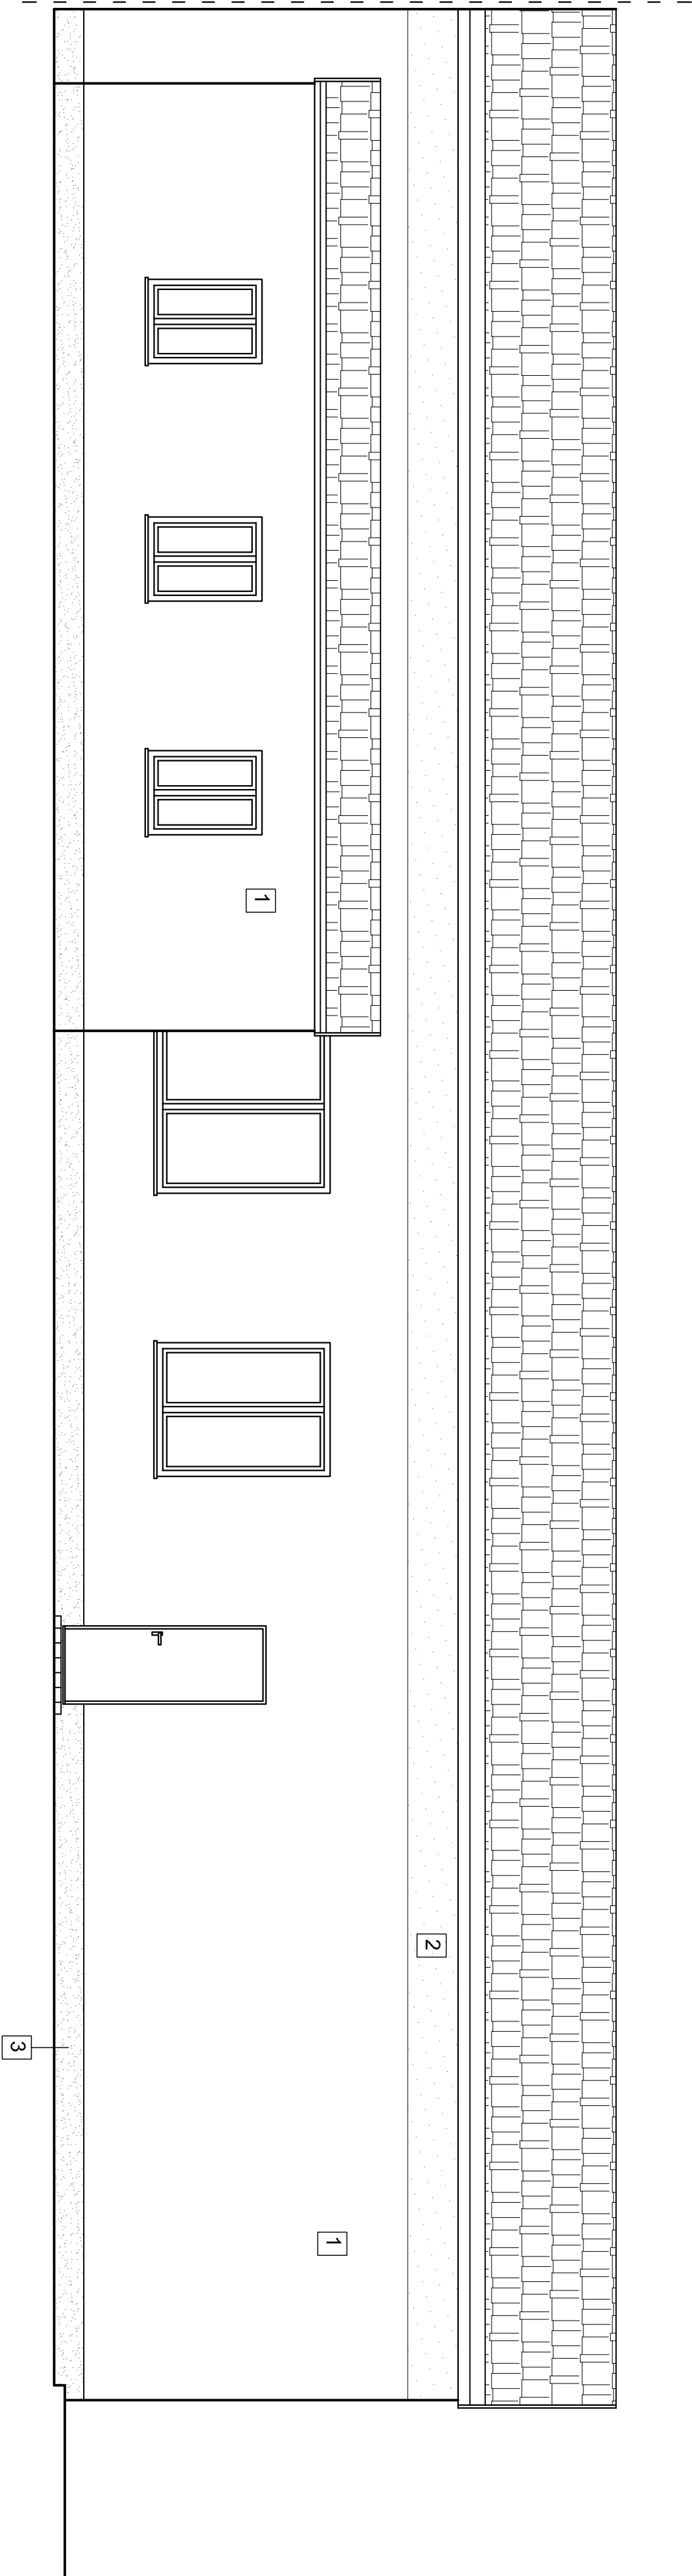

Adresata projektu

ETA Sp. z o.o. ul. Śniadeckich 8, 33-300 Nowy Sącz
 Nazwa i adres oddziału budowlanego
Gminny Ośrodek Kultury w Nawojowej
 33-335 Nawojowa

PROJEKT BUDOWLANY

Typu rysunku

ELEWACJA PÓŁNOCNO-ZACHODNIA

Skala

1 : 50

Data

02.2009r.

Numer rysunku

6

Projektant

mgr inż. arch.
Barbara Michniewicz
 ul. Dąbki 10, 33-200 Nowy Sącz

Specjalność

architektoniczna

Podpis

[Signature]

Miejscowość

Nowy Sącz