


KOLORYSTYKA

1. Tynk akrylowy cienkowarstwowy - NCS S 1030-Y20R
2. Tynk akrylowy cienkowarstwowy - NCS S 2030-Y20R
3. Tynk mineralny cienkowarstwowy - NCS S 6030-Y30R

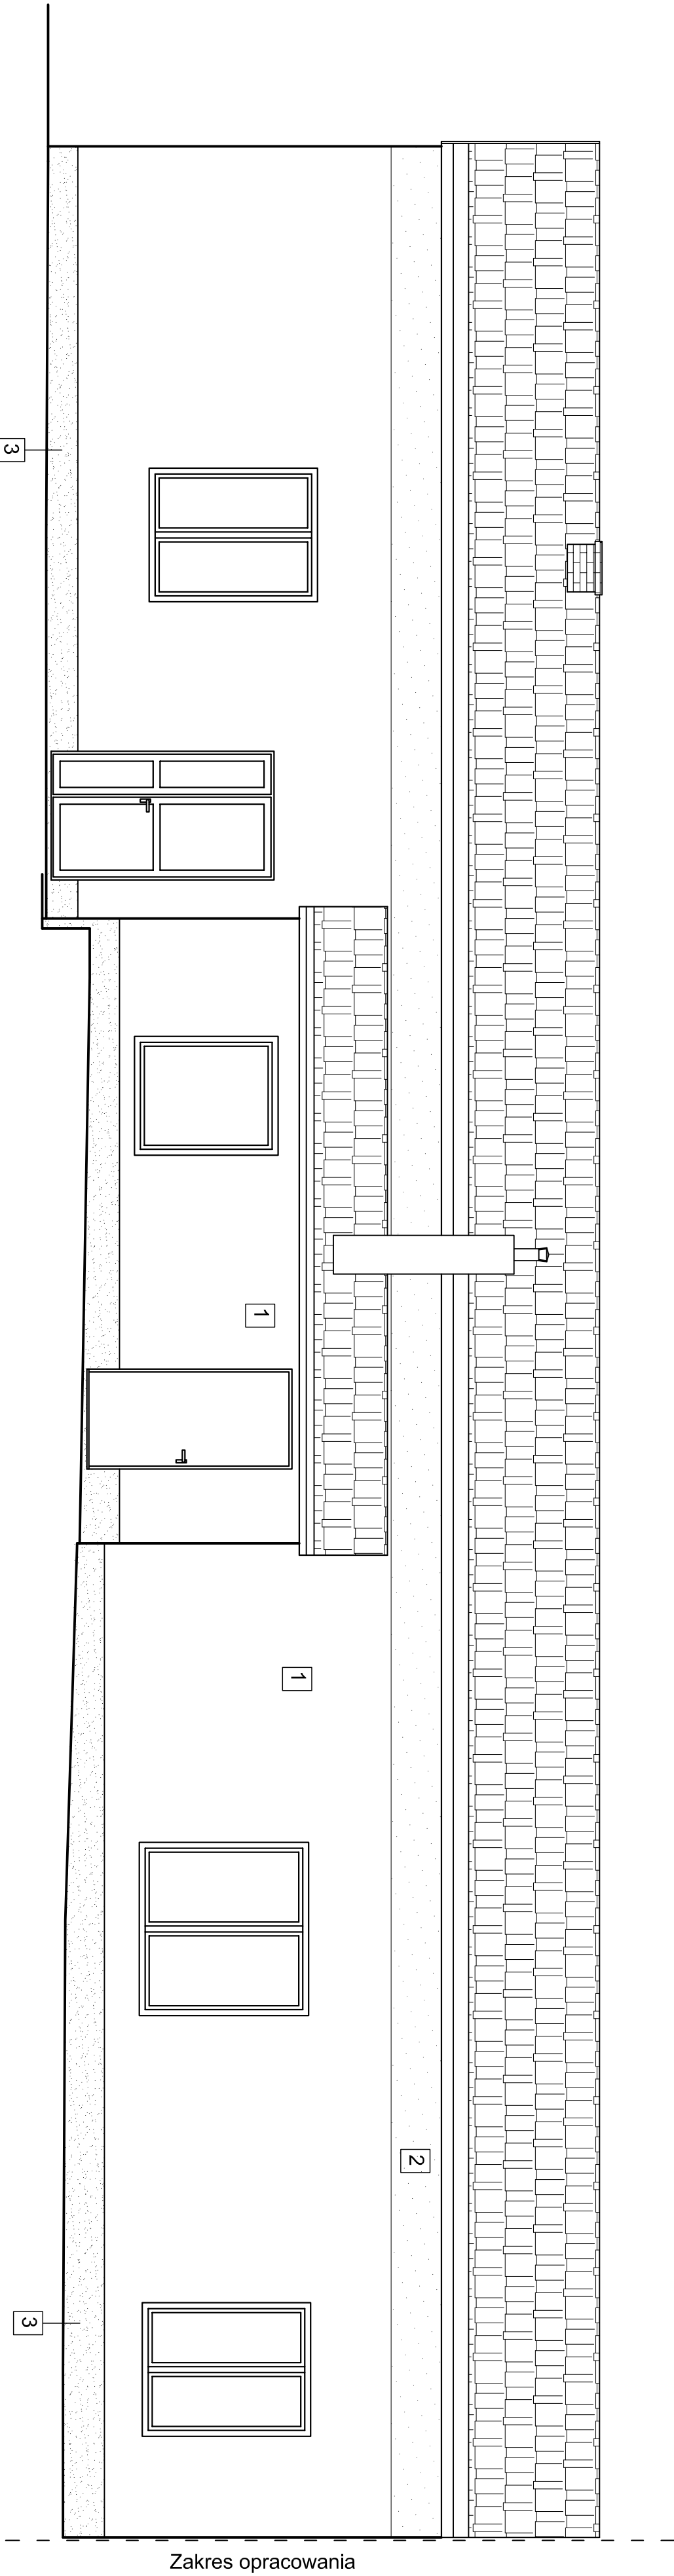

Zakres opracowania

<small>Agencja projektowa</small> "EVA" Sp. z o.o. ul. Śniadeckich 8, 33-300 Nowy Sącz ul. Nowy Sącz, 33-300 Nowy Sącz 33-335 Nawojowa		PROJEKT BUDOWLANY	
<small>Typ projektu</small> ELEWACJA POŁUDNIOWO-WSCHODNIA		Skala 1 : 50	Data 02. 2009r.
<small>Projektant</small> Barbara Michalczyk ul. Nowy Sącz, 33-300 Nowy Sącz 33-335 Nawojowa		Specjalność architektoniczna	Numer projektu 5
<small>Projektant</small> Mariusz Suma		Prośba Prośba	