


KOLORYSTYKA

1. Tynk akrylowy cienkowarstwowy - NCS S 1030-Y20R
2. Tynk akrylowy cienkowarstwowy - NCS S 2030-Y20R
3. Tynk mineralny cienkowarstwowy - NCS S 6030-Y30R

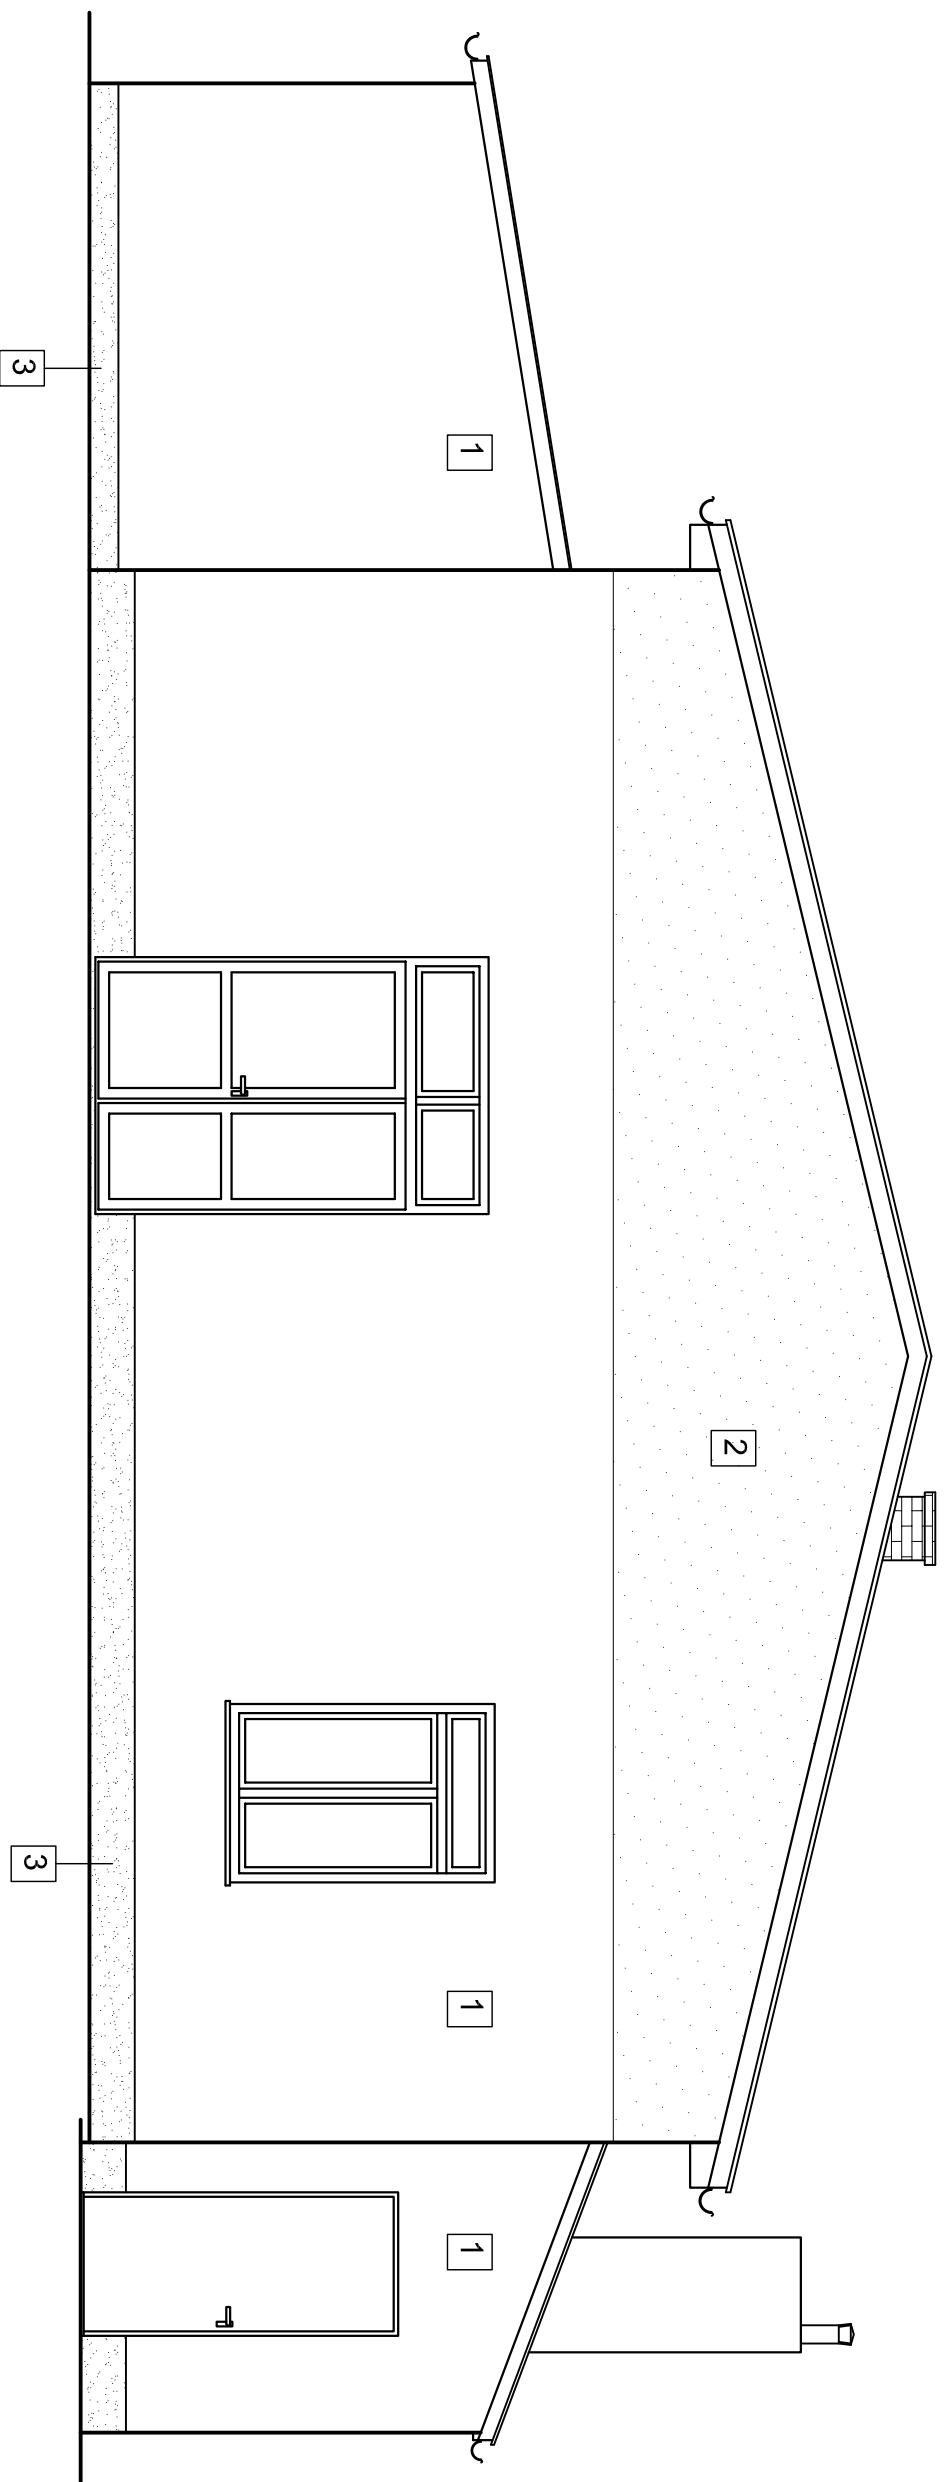

Jednostka projektująca
"ETA" Sp. z o.o. ul. Śniadeckich 8, 33-300 Nowy Sącz

Nazwa i adres zleceniodawcy
Gminny Ośrodek Kultury w Nawojowej
33-335 Nawojowa

PROJEKT BUDOWLANY

Tytuł rysunku
ELEWACJA POŁUDNIOWO-ZACHODNIA

Skala
1 : 50

Data
02.2009r.

Numer rysunku
4

Projektant
mgr inż. arch.
Barbara Michniewicz
upr. bud. nr 7342/76/91

Specjalność
architektoniczna

Podpis

mgr inż. arch.
Mariusz Surma

Podpis