



podrozdzielnia RS

LEGENDA
instalacja elektryczna:

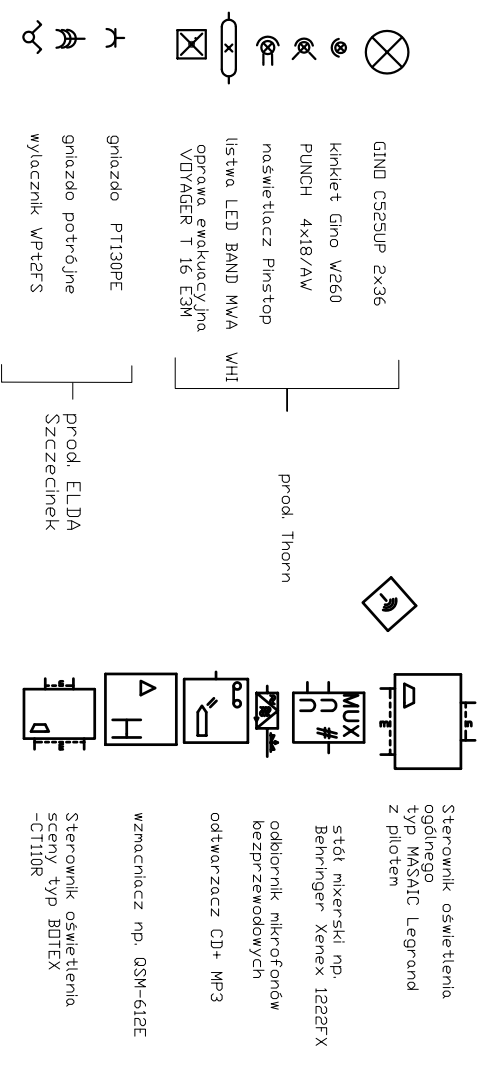

Wykonania i Dabioru Robot Budowlano Montazowych
 Uwagol Calosc Instalacji wykonac zgodnie z
 PBUE i PN oraz Warunkami Technicznymi
 tom V Instalacje elektryczne

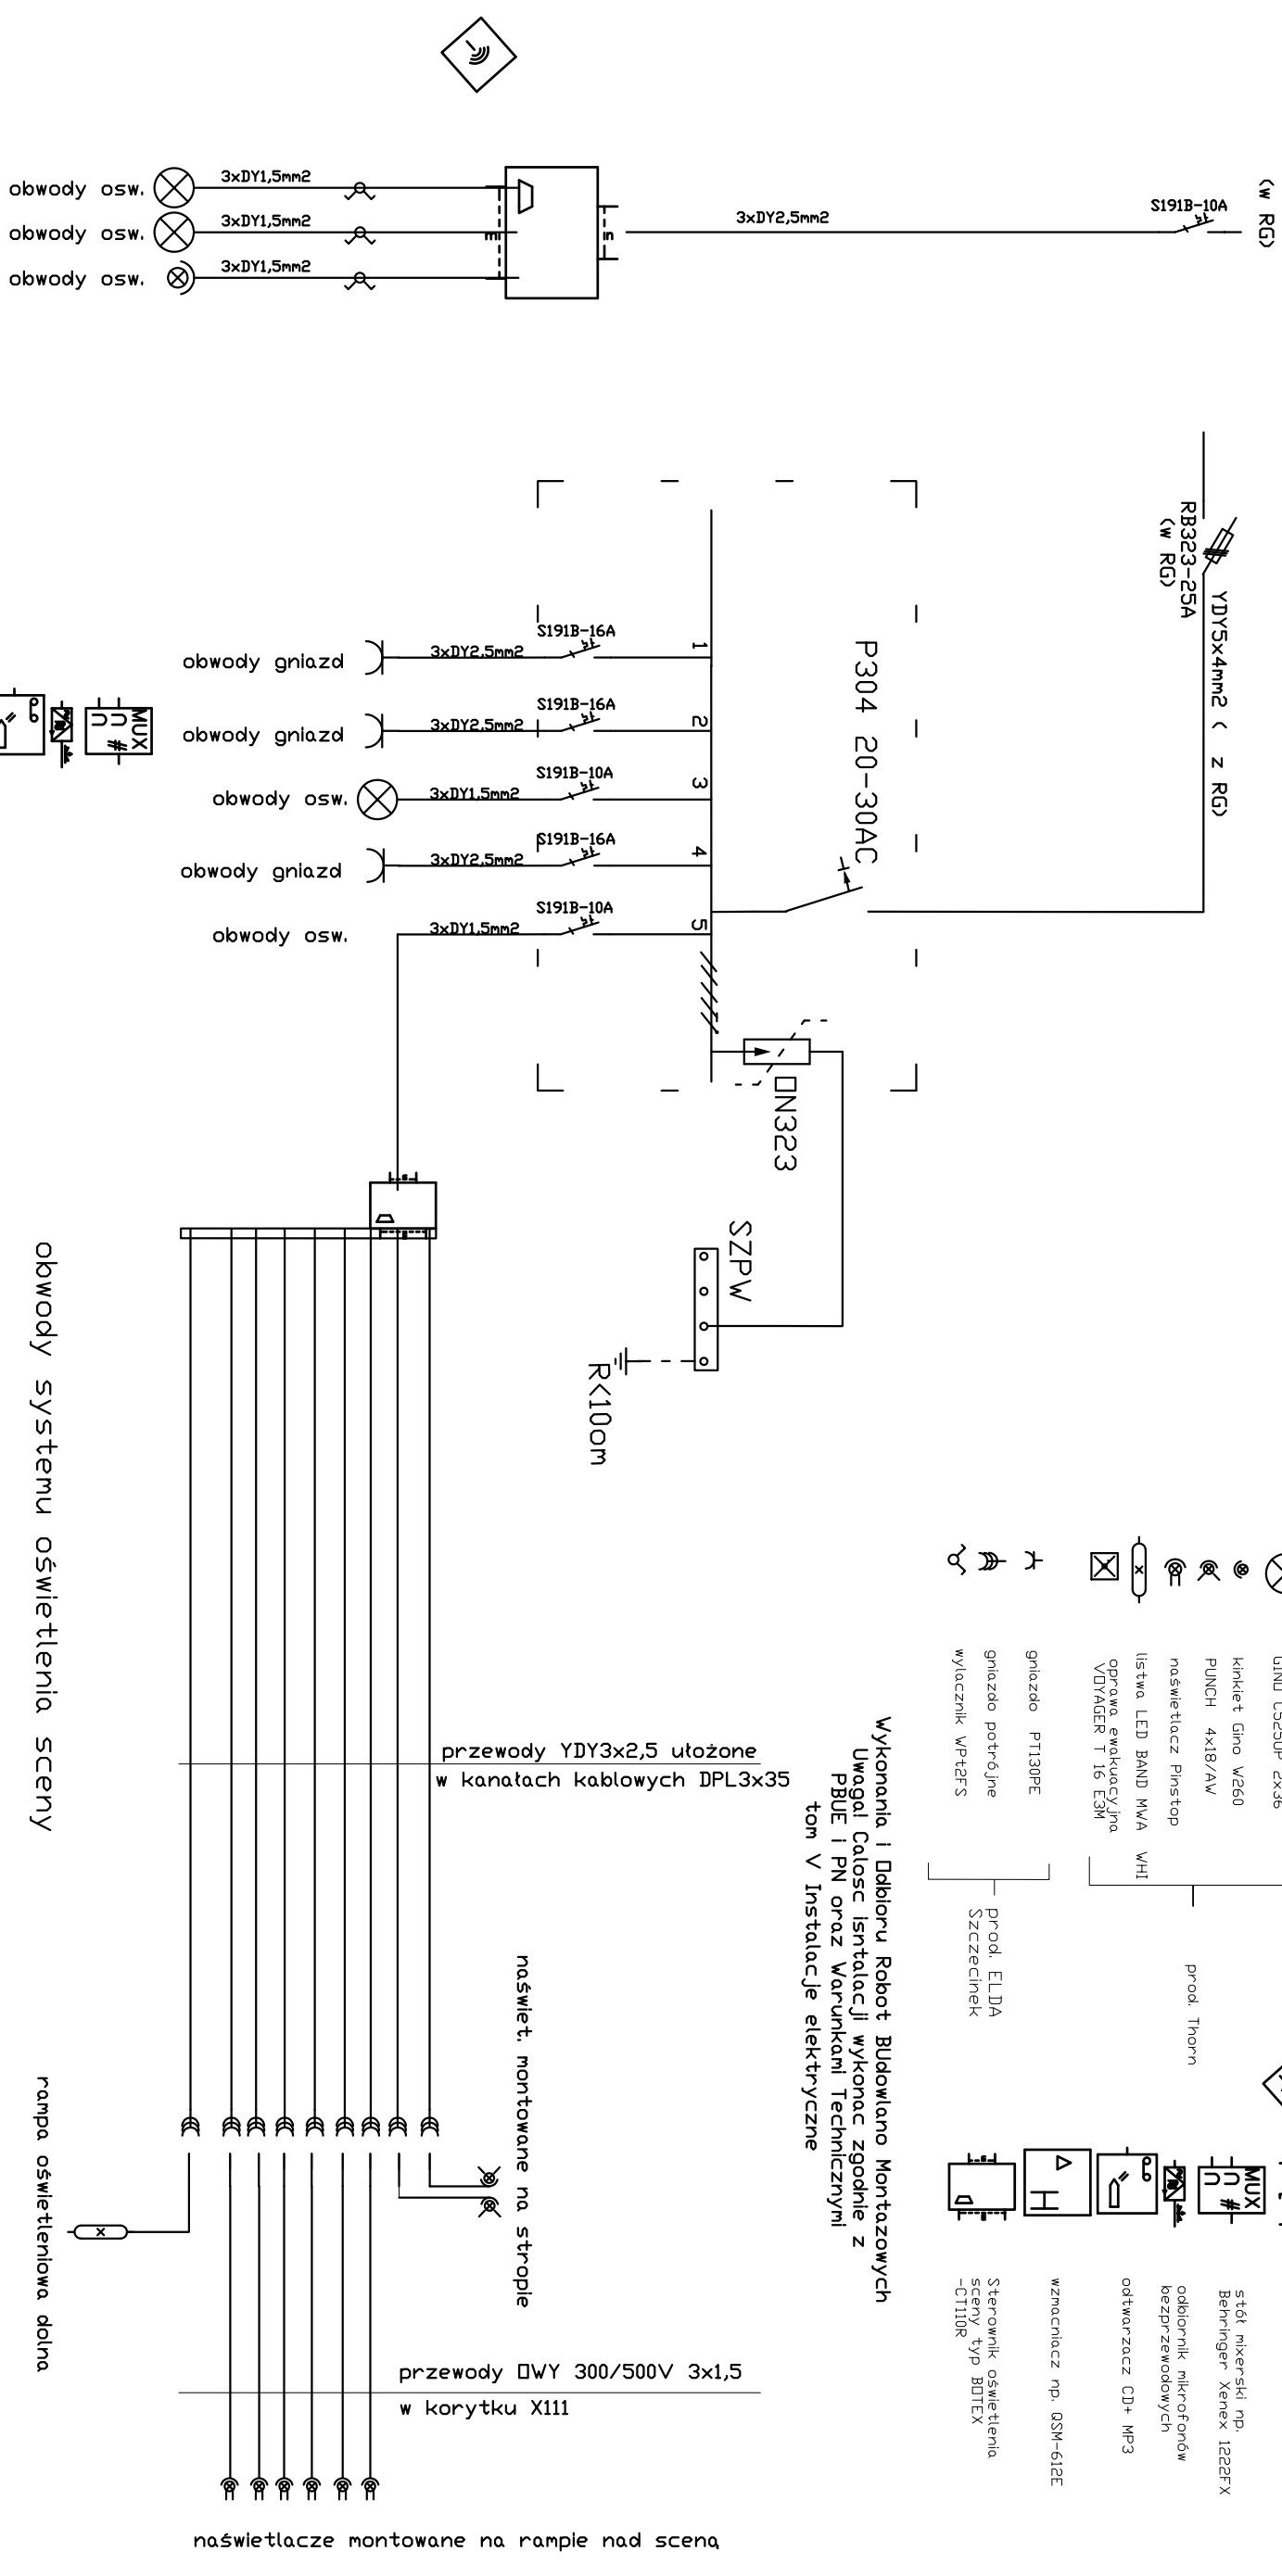

oświetlenie ogólne sali widowiskowej obwody systemu nagłośnienia

Jednostka projektująca "ETA" Sp. z o.o. ul. Śniadeckich 8, 33-300 Nowy Sącz			
Nazwa i adres obiektu budowlanego BUDYNEK Gminnego Ośrodka Kultury NAWOJOWA, 33-335 Nawojowa			
Typu rysunku Schemat podrozdzielni instalacji oświetlenia		Skala b.s.	
Projektant mgr inż. Maciej Szuflicki		Data 02.2009	
Sprawdzający mgr inż. Jan Szkolnicki		Numer rysunku 3.2	
Numer uprawnień GAS 8340/A-12187		Specjalność Instalacje elektryczne	
Numer uprawnień GT.III-1229/A-125177		Specjalność Instalacje elektryczne	
Podpis		Podpis	