
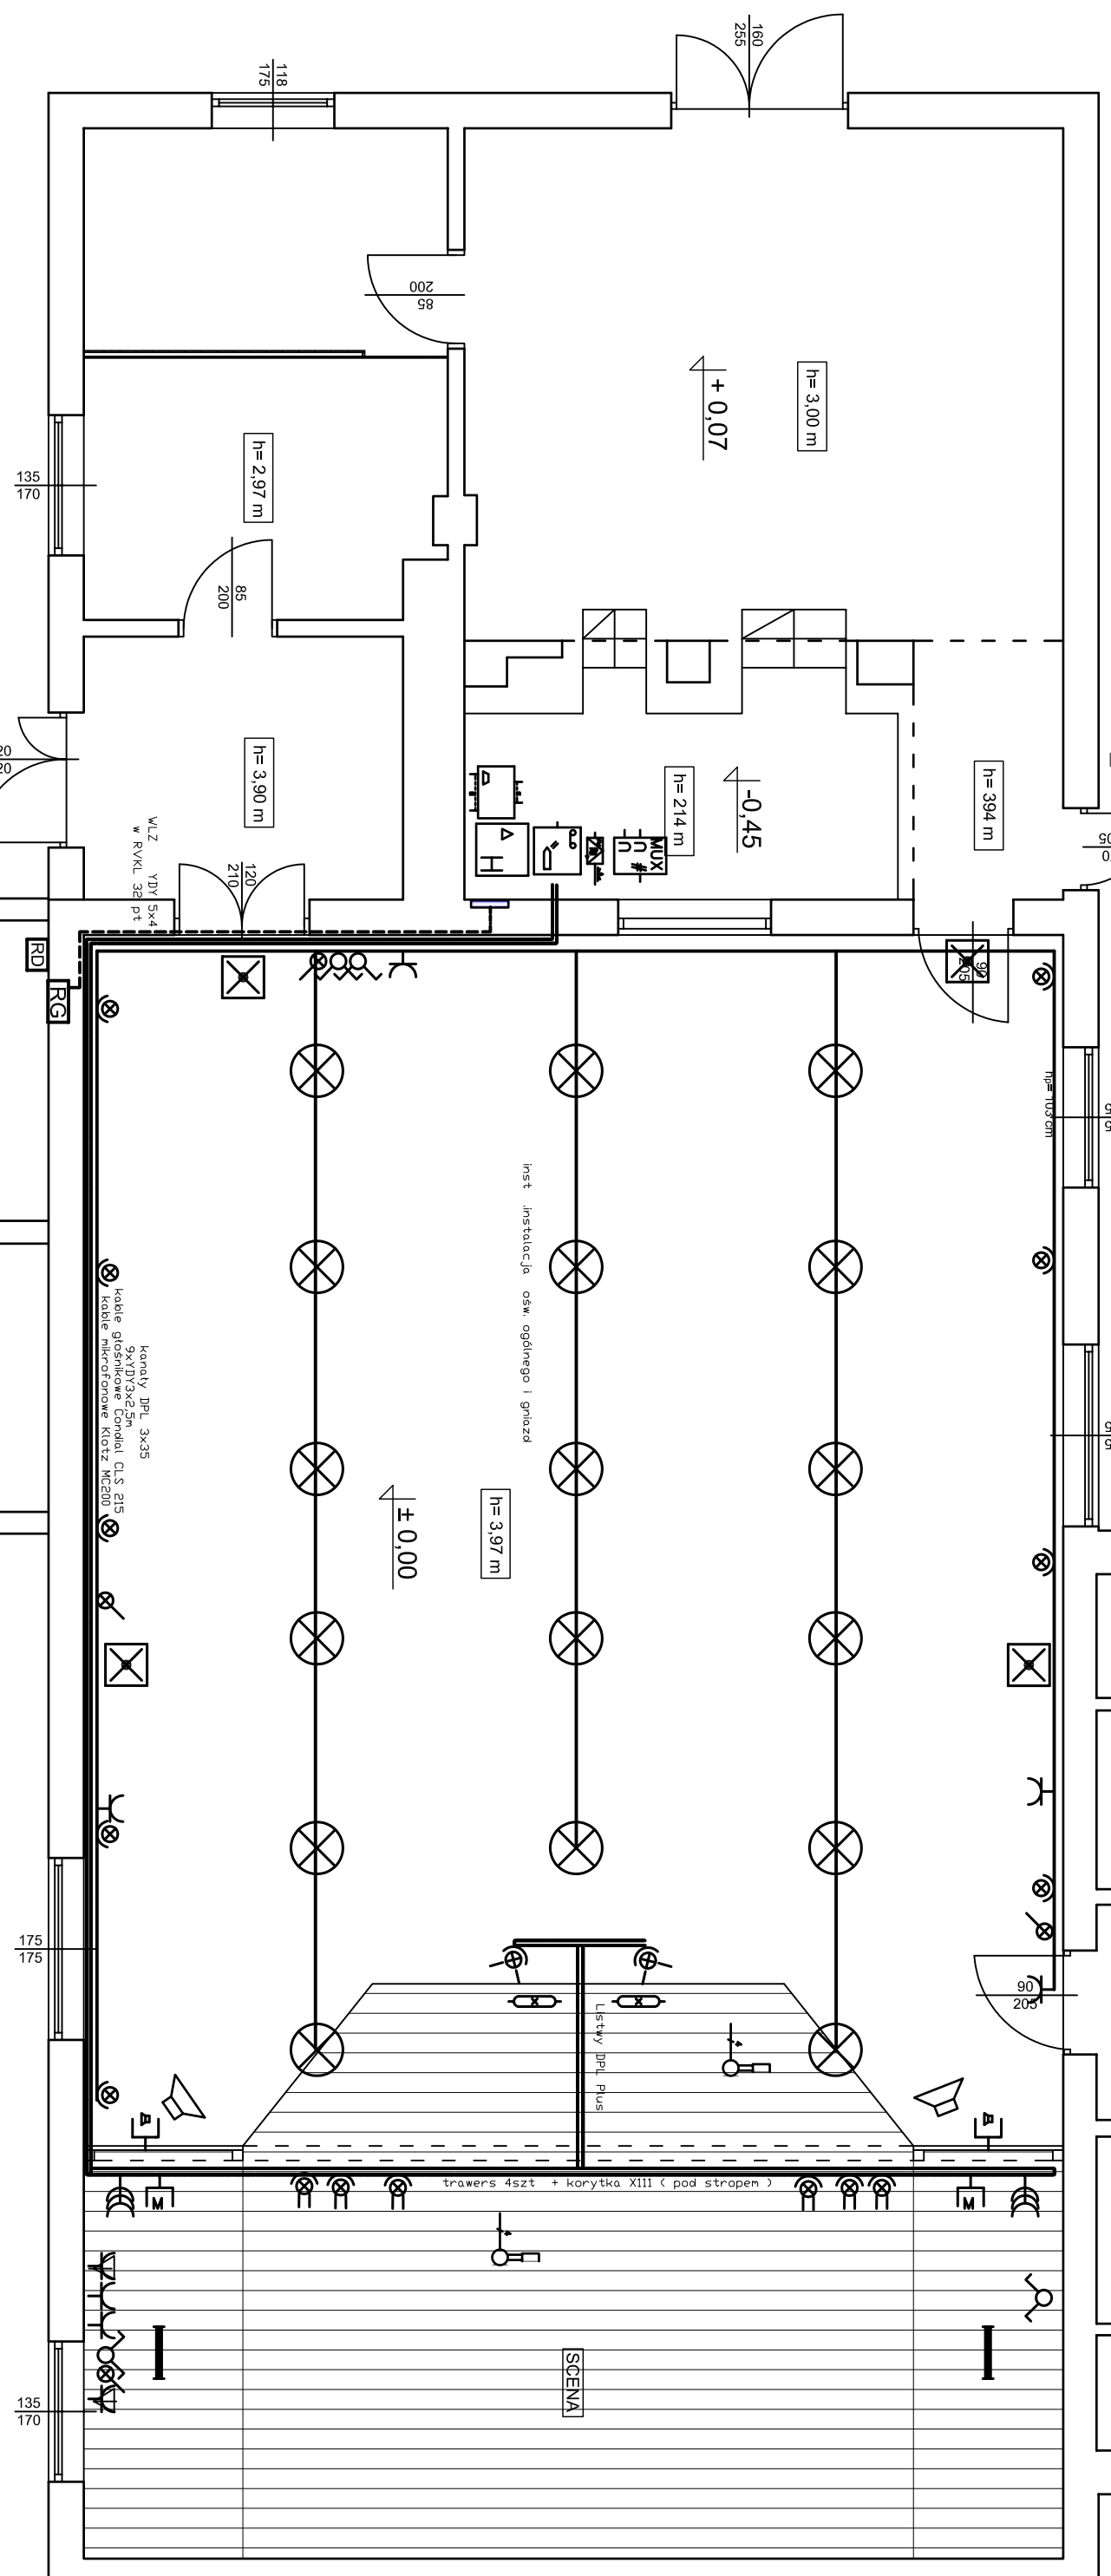


34 214 7 252 16 253 34 1562

LEGENDA
instalacja elektryczna:

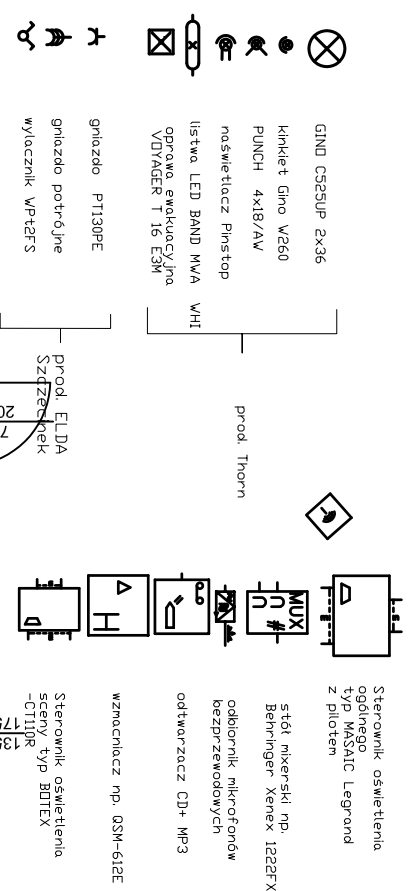

Uwaga! Calosc Instalacji wykonac zgodnie z P&UE i PN oraz Warunkami Technicznymi Wykonania i Dobiloru Robot Budowlano Montazowych tom V Instalacje elektryczne

Jednostka projektująca "ETA" Sp. z o.o. ul. Śniadeckich 8, 33-300 Nowy Sącz		PB - INSTALACJA ELEKTRYCZNEJ I TELETECHNICZNA W EW. NAWOJOWA, NAWOJOWA, 33-335 Nawojowa	
Tytuł rysunku Plan instalacji elektrycznej i teletechnicznej		Skala b.s.	
Projektant mgr inż. Maciej Szufficki		Data 02.2009	
Numer zapytania GAS 8340/A-12/87		Specyfikacja Instalacje elektryczne	
Numer umowy GT.III-1229/A-125/77		Specyfikacja Instalacje elektryczne	
mgr inż. Jan Szkolnicki		Projekt	