


PRZEKRÓJ KONSTRUKCYJNY A-A
SKALA 1:50

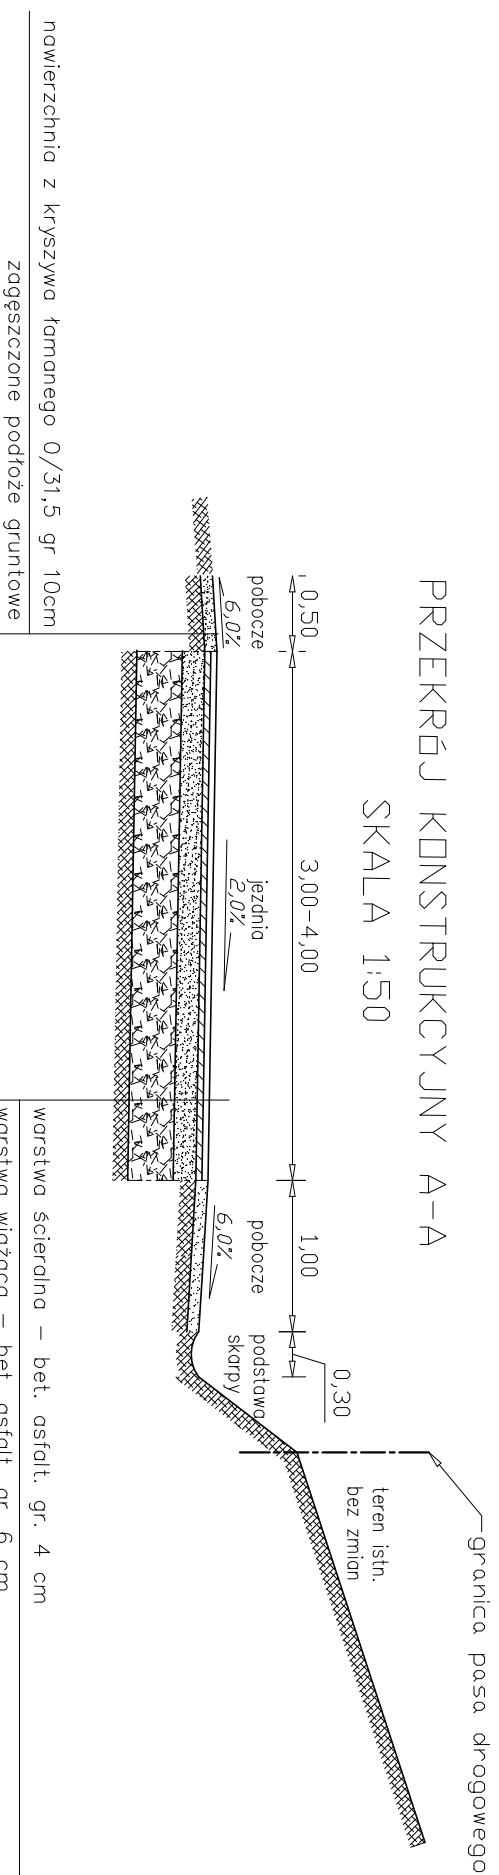

warstwa ścierdlna – bet. asfalt. gr. 4 cm
warstwa wiążąca – bet. asfalt. gr. 6 cm
podbudowa zasadnicza z kruszywa łamanego 0/63 stabilizowana mechanicznie gr 15cm
istniejąca konstrukcja drogi z kruszywa naturalnego stabilizowana mechanicznie gr. 30 cm
zagęszczone podłoże gruntowe

DATA	sierpień 2013		
SKALA	1:50		
NR RYS.	2	ARKUSZ	1/1
OBIEKT	Budowa- odbudowa korpusu drogi gminnej Nawojowa za Kościołem - Cmentarz - Bukowiec - w km 0+600 do 0+900		
ADRES INWESTYCJI	Dz. Nr 669/3; 682/14; 683; 684/2 gmina: Nawojowa; obręb: Nawojowa	INWESTOR	Wójt Gminy Nawojowa Nawojowa 313 33-335 Nawojowa
STADIUM	PROJEKT BUDOWLANY	BRANŻA	DROGI
PRZEDMIOT RYSUNKU	PRZEKRÓJ KONSTRUKCYJNY		

PROJEKTANT
Bogusław Bociański
Nowy Sącz, ul. Rokietniczyków 40/15
Upr. Nr. GAS 834/A-1584
Spec. Mostowej
Nr WZDP 19-2001/Upr. 6372
Spec. Drogowej
SPRAWDZAJĄCY

OPRACOWAŁ