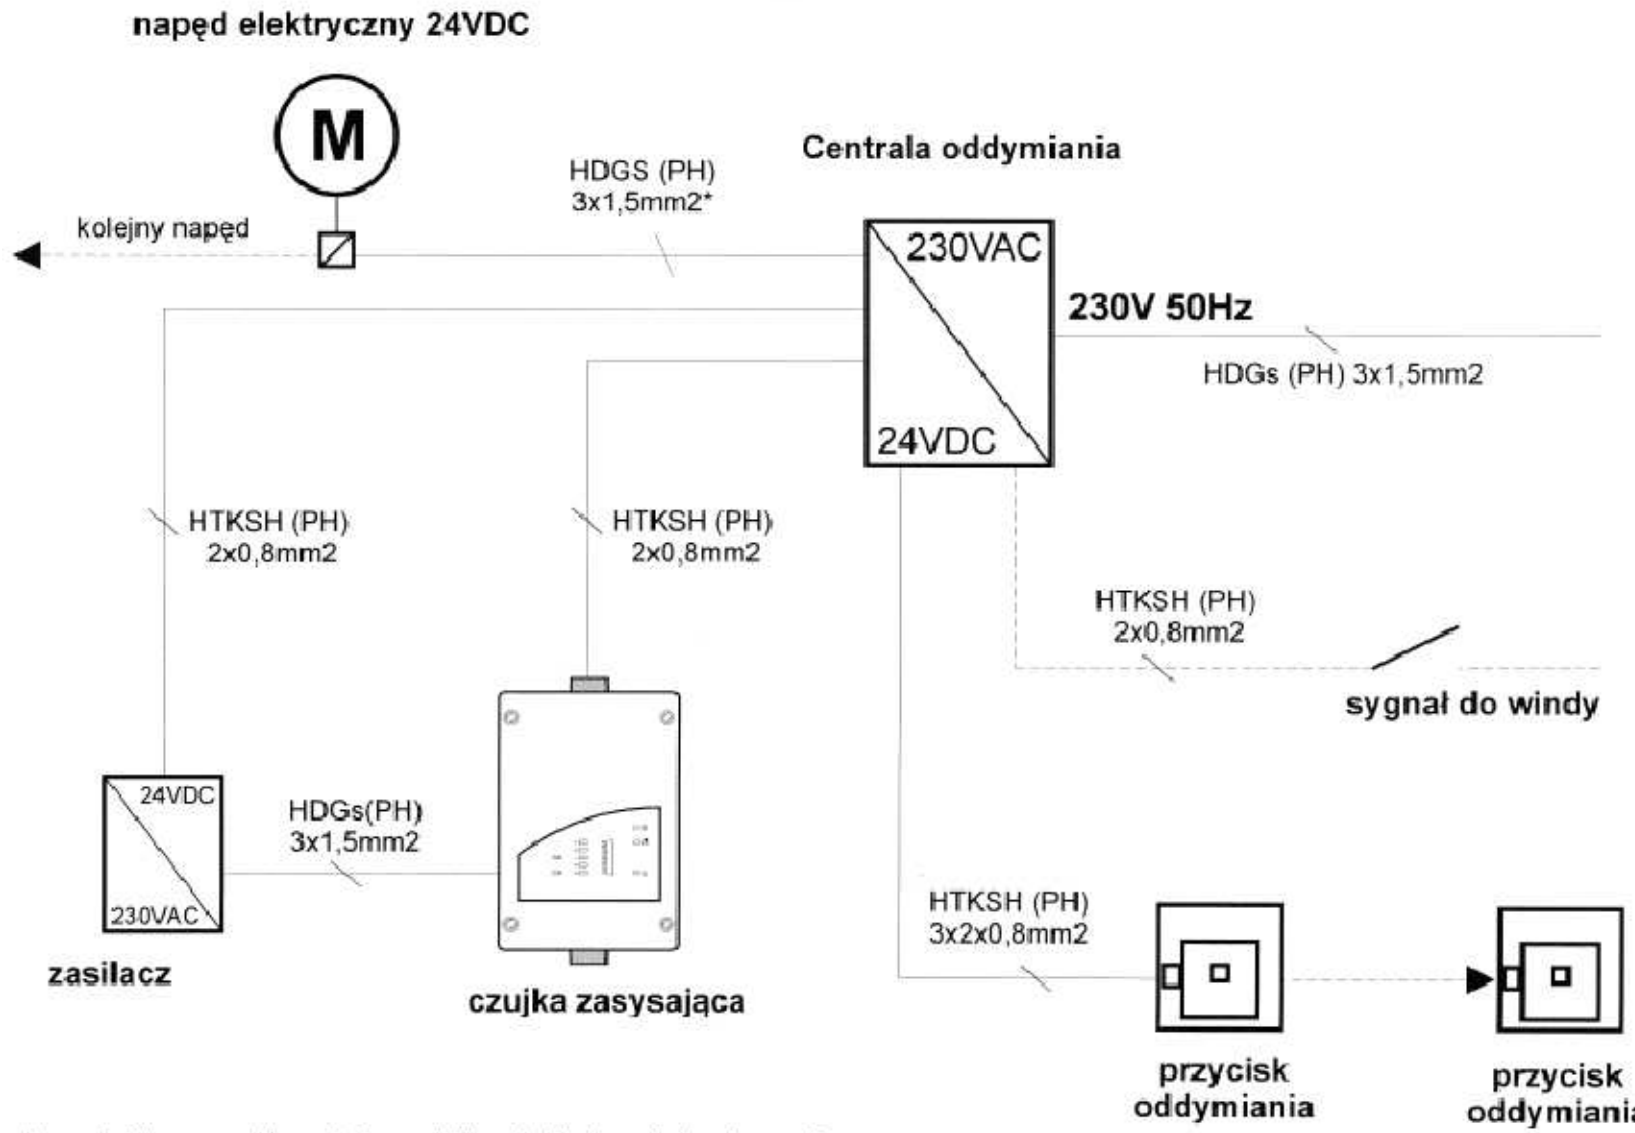

*) przekrój przewodów zależny od długości linii zasilającej napędy

PROJEKT BUDOWLANY			SANITARNA (branża)	02.2014 (data projektu)
Szkoła Podstawowa w Frycowej dz. nr 78 gm. Nawojowa (nazwa i adres obiektu budowlanego)				nr rysunku 05
Instalacja grawitacyjnego odprowadzenia dymu i ciepła z szybu dźwigowego-schemat blokowy podłączenia urządzeń (tytuł rysunku)				skala rysunku -
ZAKRES	**FUNKCJA**	**IMIĘ I NAZWISKO**	**SPECJALNOŚĆ**	**NR UPR. BUD.**	**PODPISY**
Instalacje sanitarne	projektant	mgr inż. Mariusz Ciapała	sanitarna do projektowania i kierowania robotami budowlanymi bez ograniczeń	MAP/0253/PWOS/04	
	sprawdzający	mgr inż. Bożena Skubisz-Wacławik	sanitarna do projektowania bez ograniczeń	MAP/0242/POOS/12	
	asystent projektanta	mgr inż. Szymon Gołyźniak			
		inż. Krzysztof Wesołowski			

BIURO PROJEKTOWE "SAN-KLIM"
mgr inż. M.Ciapała
adres: ul. Siemiradzkiego 16, 33-300 Nowy Sącz
tel/fax: (18) 4420856, 501543860, 660508770
e-mail: biuro@san-klim.pl, www.san-klim.pl