

Wyciąg z projektu

posiadającego prawomocną decyzję
pozwolenia na budowę nr: **1233/2006** znak: **GB.II.7351.14/61/06**
zmienioną decyzją nr: **334/2013** znak: **GB.II.6740.86.2013**
(Opinia ZKUPSUT w Nowym Sączu nr 864/2012)

obręb Nawojowa
działka ewidencyjna
nr 600/2


Sporządził:

mgr inż. Marcin Golonka

*Uprawnienia budowlane do projektowania i kierowania
robotami budowlanymi bez ograniczeń w specjalności:
instalacyjnej w zakresie sieci, instalacji i urządzeń
ciepłnych, wentylacyjnych, gazowych, wodociągowych
i kanalizacyjnych. Nr Ewid.: MAP/0211/PWOS/09*

Opracował:

mgr inż. Aleksander Haraf

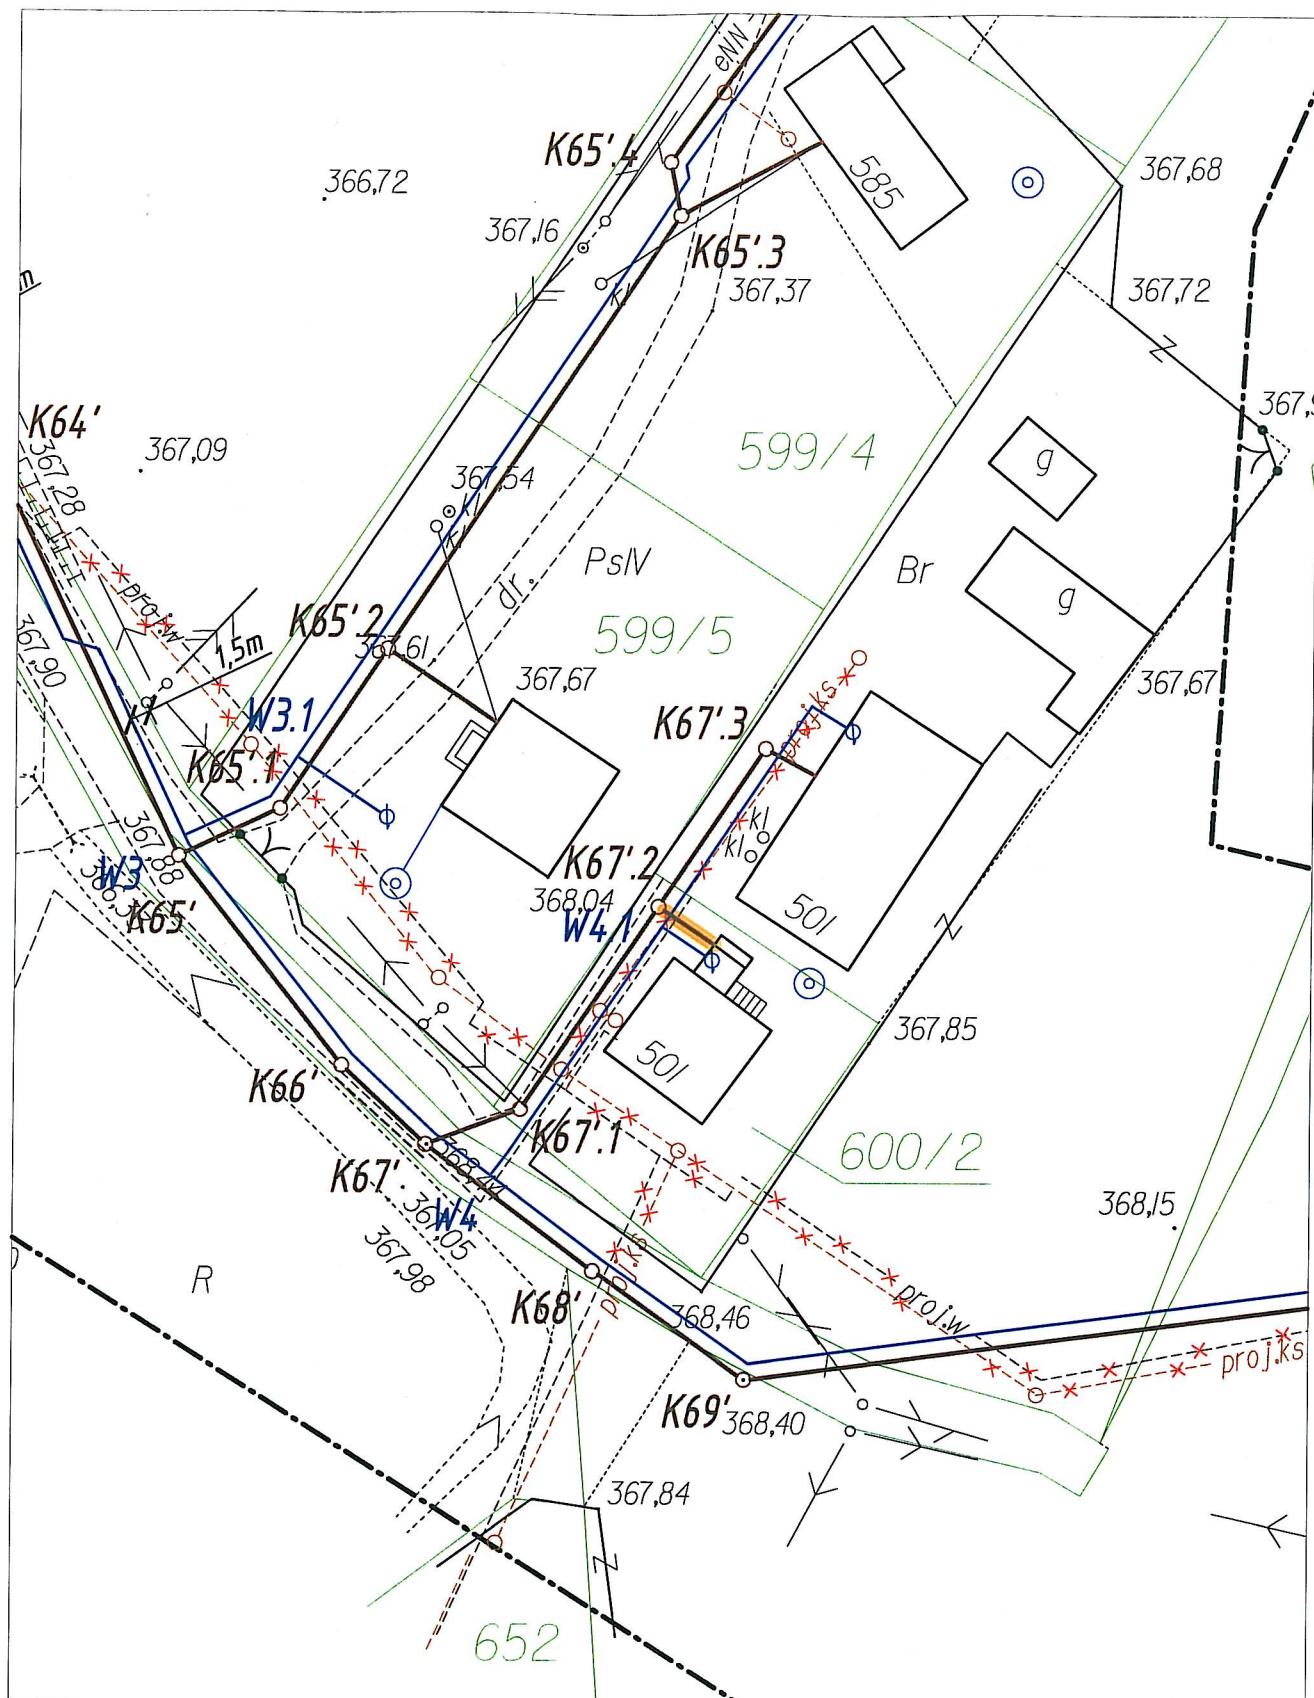

Wyciąg z projektu posiadającego prawomocną decyzję pozwolenia na budowę nr: 1233/2006 zmienioną decyzją nr: 334/2013

Sporządził:

mgr inż. Marcin Golonka

Uprawnienie budowlane do projektowania i kierowania robotami budowlanymi bez ograniczeń w specjalności: instalacyjnej w zakresie sieci, instalacji i urządzeń cieplnych, wentylacyjnych, gazowych, wodociągowych i kanalizacyjnych. Nr Ewid.: MAP/0211/PWOS/09


Opracował:

mgr inż. Aleksander Haraf

 - projektowane przyłącze kanalizacji sanitarnej

SKALA 1:500
działka ewidencyjna
nr 600/2

działka ewid. nr 600/2

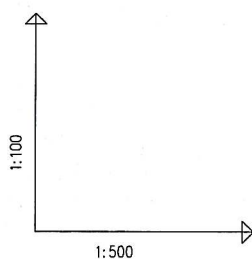

POZIOM PORÓWNAWCZY		355.00 m n.p.m.		Proj. włączenie do kanału Ø200, Rz.d.=366.21 Istn. droga szer.=1.5m Skrzyżowanie z proj. W Ø40, Rz.o.=366.25	
RZĘDNA TERENU ISTN.		367.98		367.95	budynek
RZĘDNA DNA KANAŁU		366.21	366.28	366.55	
ZAGŁĘBIENIE DNA KANAŁU		1.77	1.70	1.40	
SPADKI, DŁUGOŚCI			5.8%	4.7m	
ŚREDNICA, MATERIAŁ			Ø160	PVC	lite
ODLEGŁOŚCI		0.0		4.7	

Generator rysunkowy 7.30a (www.epi-graf.com.pl)

K67'.2 Bud