

## **Wyciąg z projektu**

posiadającego prawomocną decyzję  
pozwolenia na budowę nr: **1233/2006** znak: **GB.II.7351.14/61/06**  
zmienioną decyzją nr: **334/2013** znak: **GB.II.6740.86.2013**  
i decyzją nr: **667/2013** znak: **GB.II.6740.377.2013**  
(Opinia ZKUPSUT w Nowym Sączu nr 154/2013)

**obręb Nawojowa**  
**działka ewidencyjna**  
**nr 608/1**


**Sporządził:**

**mgr inż. Marcin Golonka**

*Uprawnienia budowlane do projektowania i kierowania  
robotami budowlanymi bez ograniczeń w specjalności:  
instalacyjnej w zakresie sieci, instalacji i urządzeń  
ciepłnych, wentylacyjnych, gazowych, wodociągowych  
i kanalizacyjnych. Nr Ewid.: MAP/0211/PWOS/09*

**Opracował:**

**mgr inż. Aleksander Haraf**

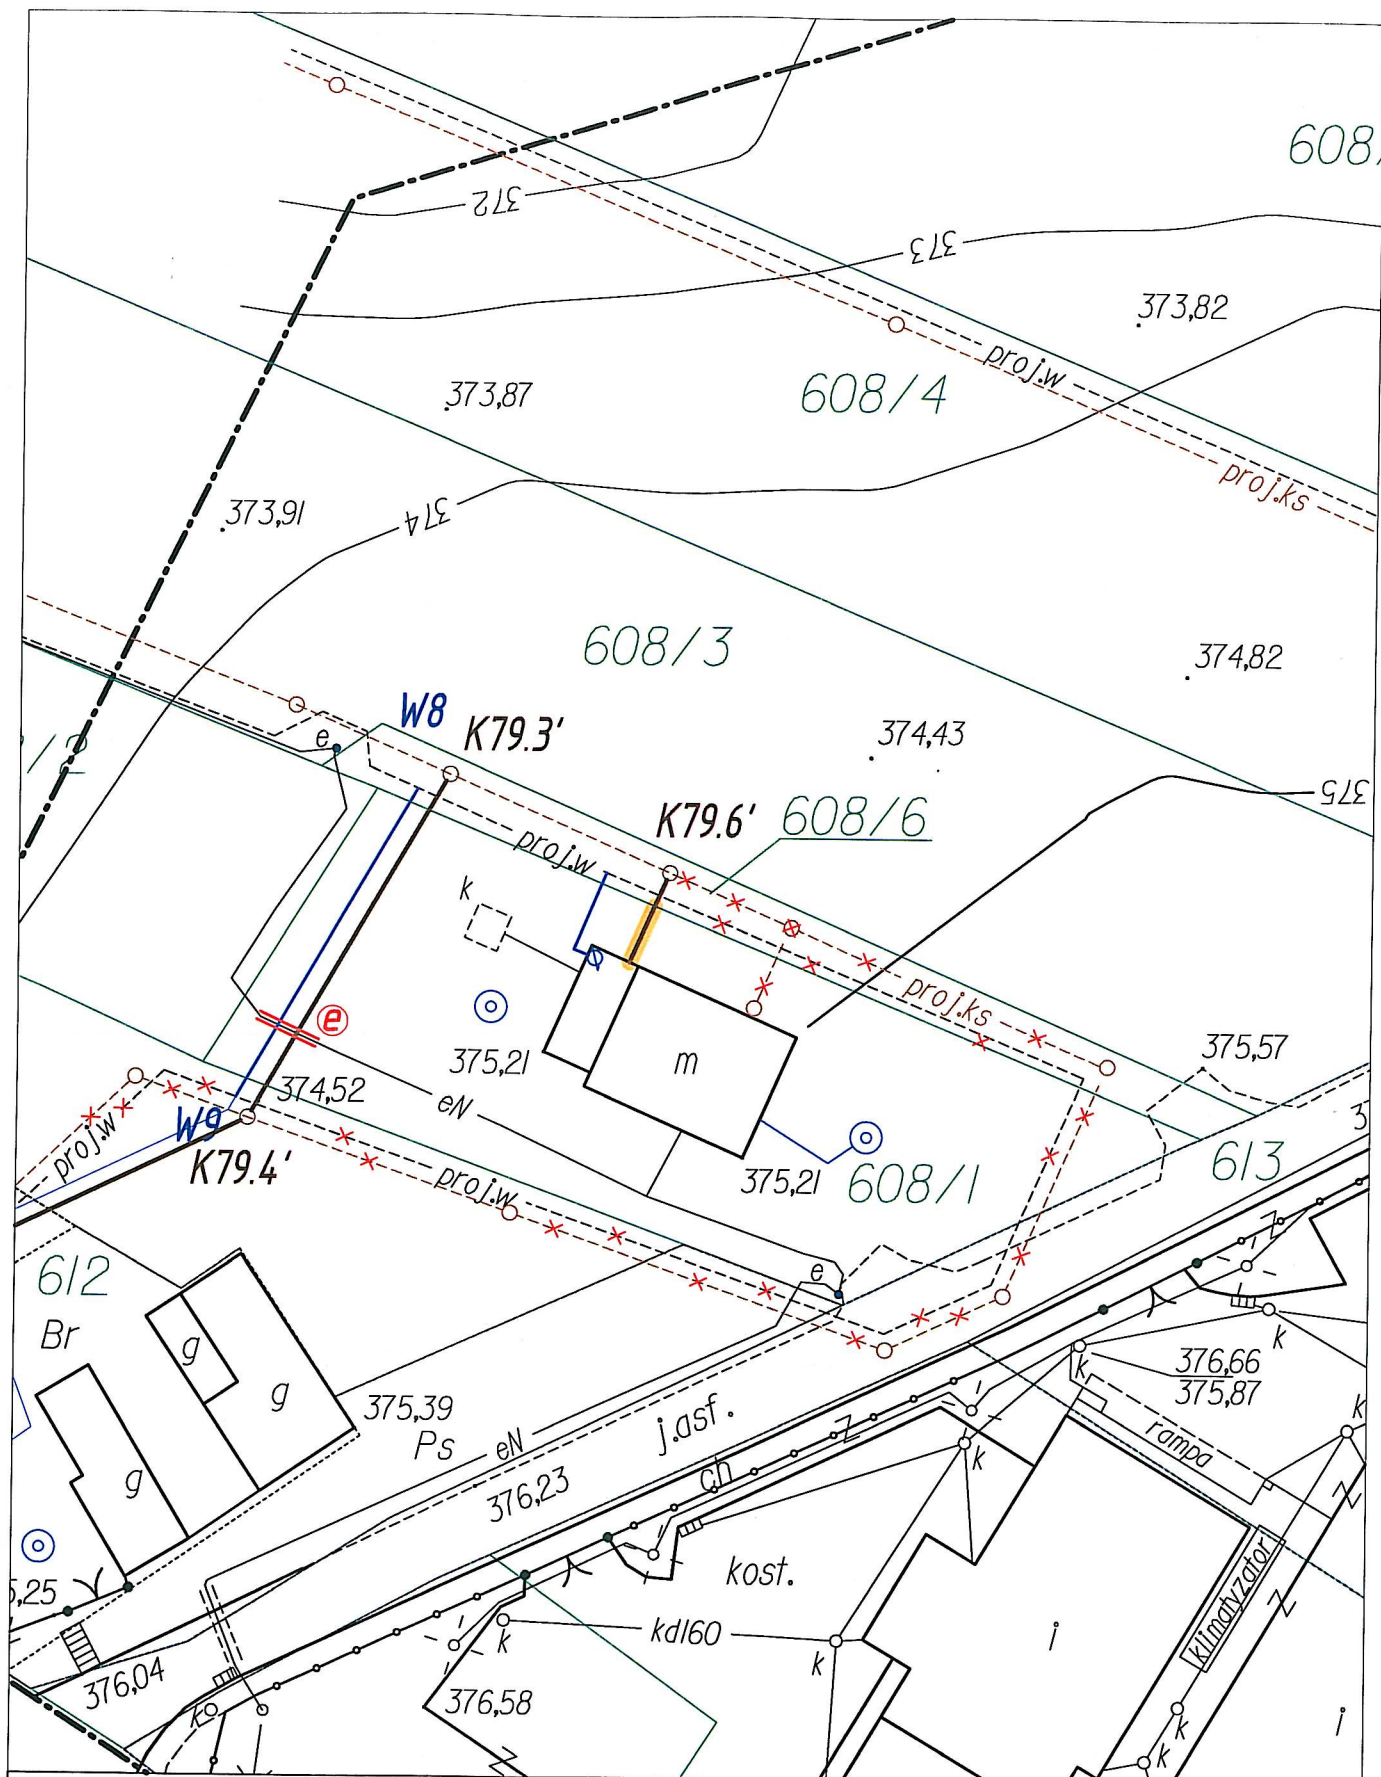

Wyciąg z projektu posiadającego prawomocną decyzję pozwolenia na budowę nr: 1233/2006 zmienioną decyzją nr: 334/2013 i 667/2013

Sporządził:

mgr inż. Marcin Golonka

Uprawnienie budowlane do projektowania i kierowania robotami budowlanymi bez ograniczeń w specjalności: Instalacyjnej w zakresie sieci, instalacji i urz. urządzeń ciepłych, wentylacyjnych, gazowych, wodociągowych i kanalizacyjnych. Nr Ewid.: MAP/0211/PWOS09



Opracował:

mgr inż. Aleksander Haraf

 - projektowane przyłącze kanalizacji sanitarnej

**SKALA 1:500**  
działka ewidencyjna  
nr 608/1

# działka ewid. nr 608/1

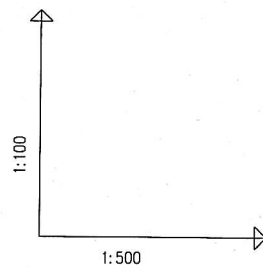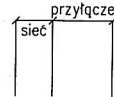

POZIOM PORÓWNAWCZY	360.00 m n.p.m.	Studia wg. odr. proj.	Proj. włączenie do kanału Ø200, Rz.d.=371.80	budynek
RZĘDNA TERENU ISTN.		374.55	374.66	374.85
RZĘDNA DNA KANAŁU		371.80	373.13	373.45
ZAGŁĘBIENIE DNA KANAŁU		2.75	1.42	1.40
SPADKI, DŁUGOŚCI			5%	6.5
ŚREDNICA, MATERIAŁ			Ø160x4,7 "S <sub>PVC</sub> lite	
ODLEGŁOŚCI		0.0	2.5	6.5
			2.5	4.0

Generator rysunkowy 7.33 (www.epi-grof.com.pl)

K79.6' Bud