

## **Wyciąg z projektu**

posiadającego prawomocną decyzję  
pozwolenia na budowę nr: **1233/2006** znak: **GB.II.7351.14/61/06**  
zmienioną decyzją nr: **334/2013** znak: **GB.II.6740.86.2013**

**/ SIEĆ /**

**obręb Nawojowa**  
**działka ewidencyjna**  
**nr 626**

**/ PRZYŁĄCZE /**

**WYMIANA MATERIAŁU PRZYŁĄCZA**  
**PO ISTNIEJĄCEJ TRASIE**


**Sporządził:**

**mgr inż. Marcin Golonka**

*Uprawnienia budowlane do projektowania i kierowania  
robotami budowlanymi bez ograniczeń w specjalności:  
instalacyjnej w zakresie sieci, instalacji i urządzeń  
ciepłnych, wentylacyjnych, gazowych, wodociągowych  
i kanalizacyjnych. Nr Ewid.: MAP/0211/PWOS/09*

**Opracował:**

**mgr inż. Aleksander Haraf**

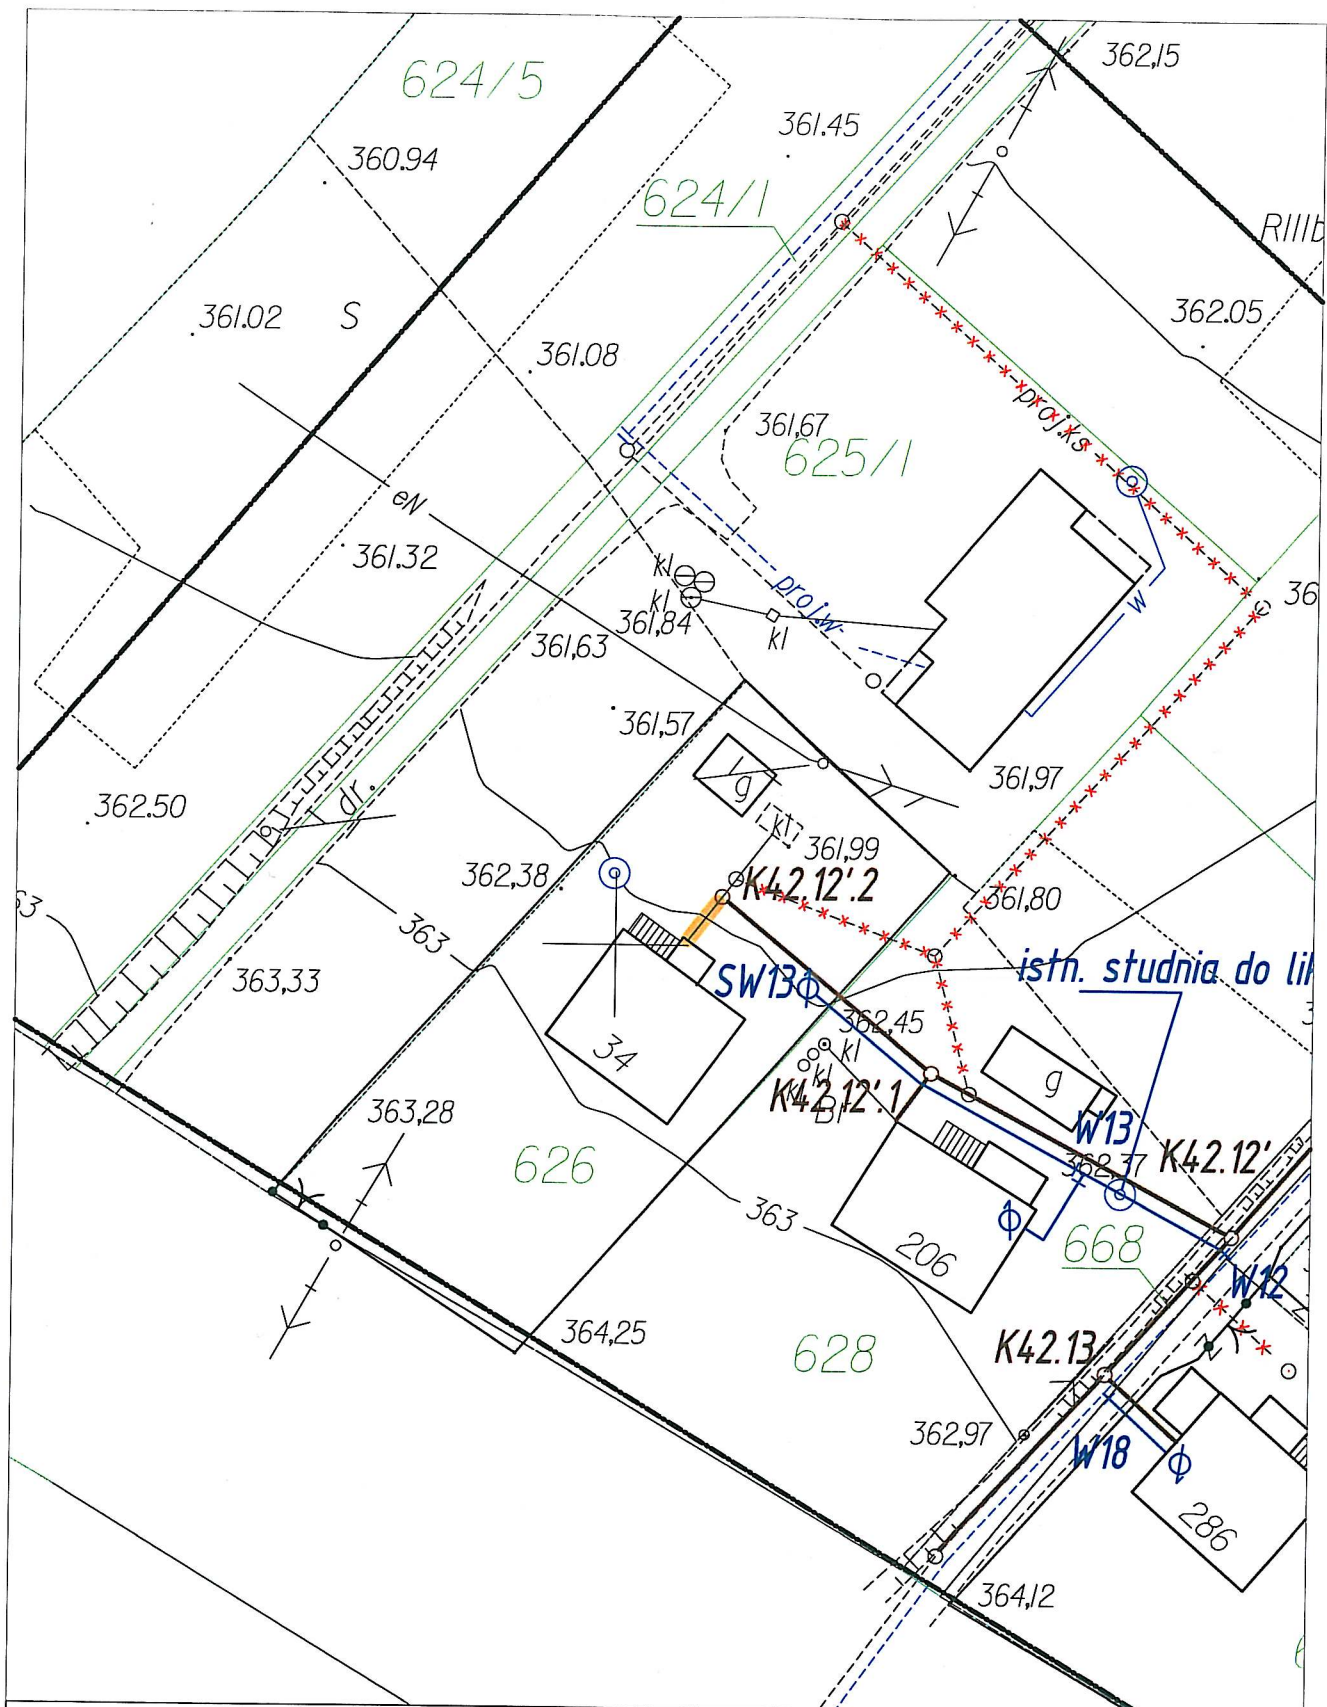

Wymiana przyłącza po istniejącej trasie

— - przyłącze  
kanalizacji sanitarnej

Sporządził:

mgr inż. Marcin Golonka



Uprawnienia budowlane do projektowania i kierowania  
robotami budowlanymi bez ograniczeń w specjalności:  
instalacyjnej w zakresie sieci, instalacji i urządzeń  
ciepłych, wentylacyjnych, gazowych, wodociagowych  
i kanalizacyjnych. Nr Ewid.: MAP/0211/PWOS/09

Opracował:

mgr inż. Aleksander Haraf

**SKALA 1:500**  
**działka ewidencyjna**  
**nr 626**

# działka ewid. nr 626

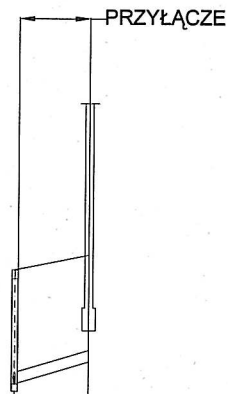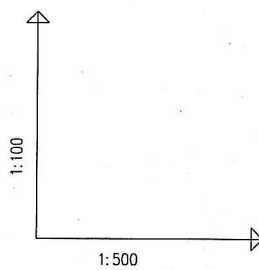

POZIOM PORÓWNAWCZY		350.00 m n.p.m.	
RZĘDNA TERENU ISTN.		361.90	362.10
RZĘDNA DNA KANAŁU		360.39	360.68
ZAGŁĘBIENIE DNA KANAŁU		1.51	1.42
SPADKI, DŁUGOŚCI		6%	5.0m
ŚREDNICA, MATERIAŁ		Ø160x4,7 PVC S	
ODLEGŁOŚCI		0.0	5.0
Generator rysunkowy 7.33 (www.epi-grof.com.pl)			

K42.9

STUDNIA wg proj. sieci  
Proj. włączenie do kanału Ø160, Rz.d.=360.39  
BUDYNEK na dz. 626