

Wyciąg z projektu

posiadającego prawomocną decyzję
pozwolenia na budowę nr: **1233/2006** znak: **GB.II.7351.14/61/06**
zmienioną decyzją nr: **334/2013** znak: **GB.II.6740.86.2013**
i decyzją nr: **667/2013** znak: **GB.II.6740.377.2013**
(Opinia ZKUPSUT w Nowym Sączu nr 151/2013)

obręb Nawojowa
działka ewidencyjna
nr 640/1


Sporządził:

mgr inż. Marcin Golonka

*Uprawnienia budowlane do projektowania i kierowania
robotami budowlanymi bez ograniczeń w specjalności:
instalacyjnej w zakresie sieci, instalacji i urządzeń
ciepłnych, wentylacyjnych, gazowych, wodociągowych
i kanalizacyjnych. Nr Ewid.: MAP/0211/PWOS/09*

Opracował:

mgr inż. Aleksander Haraf

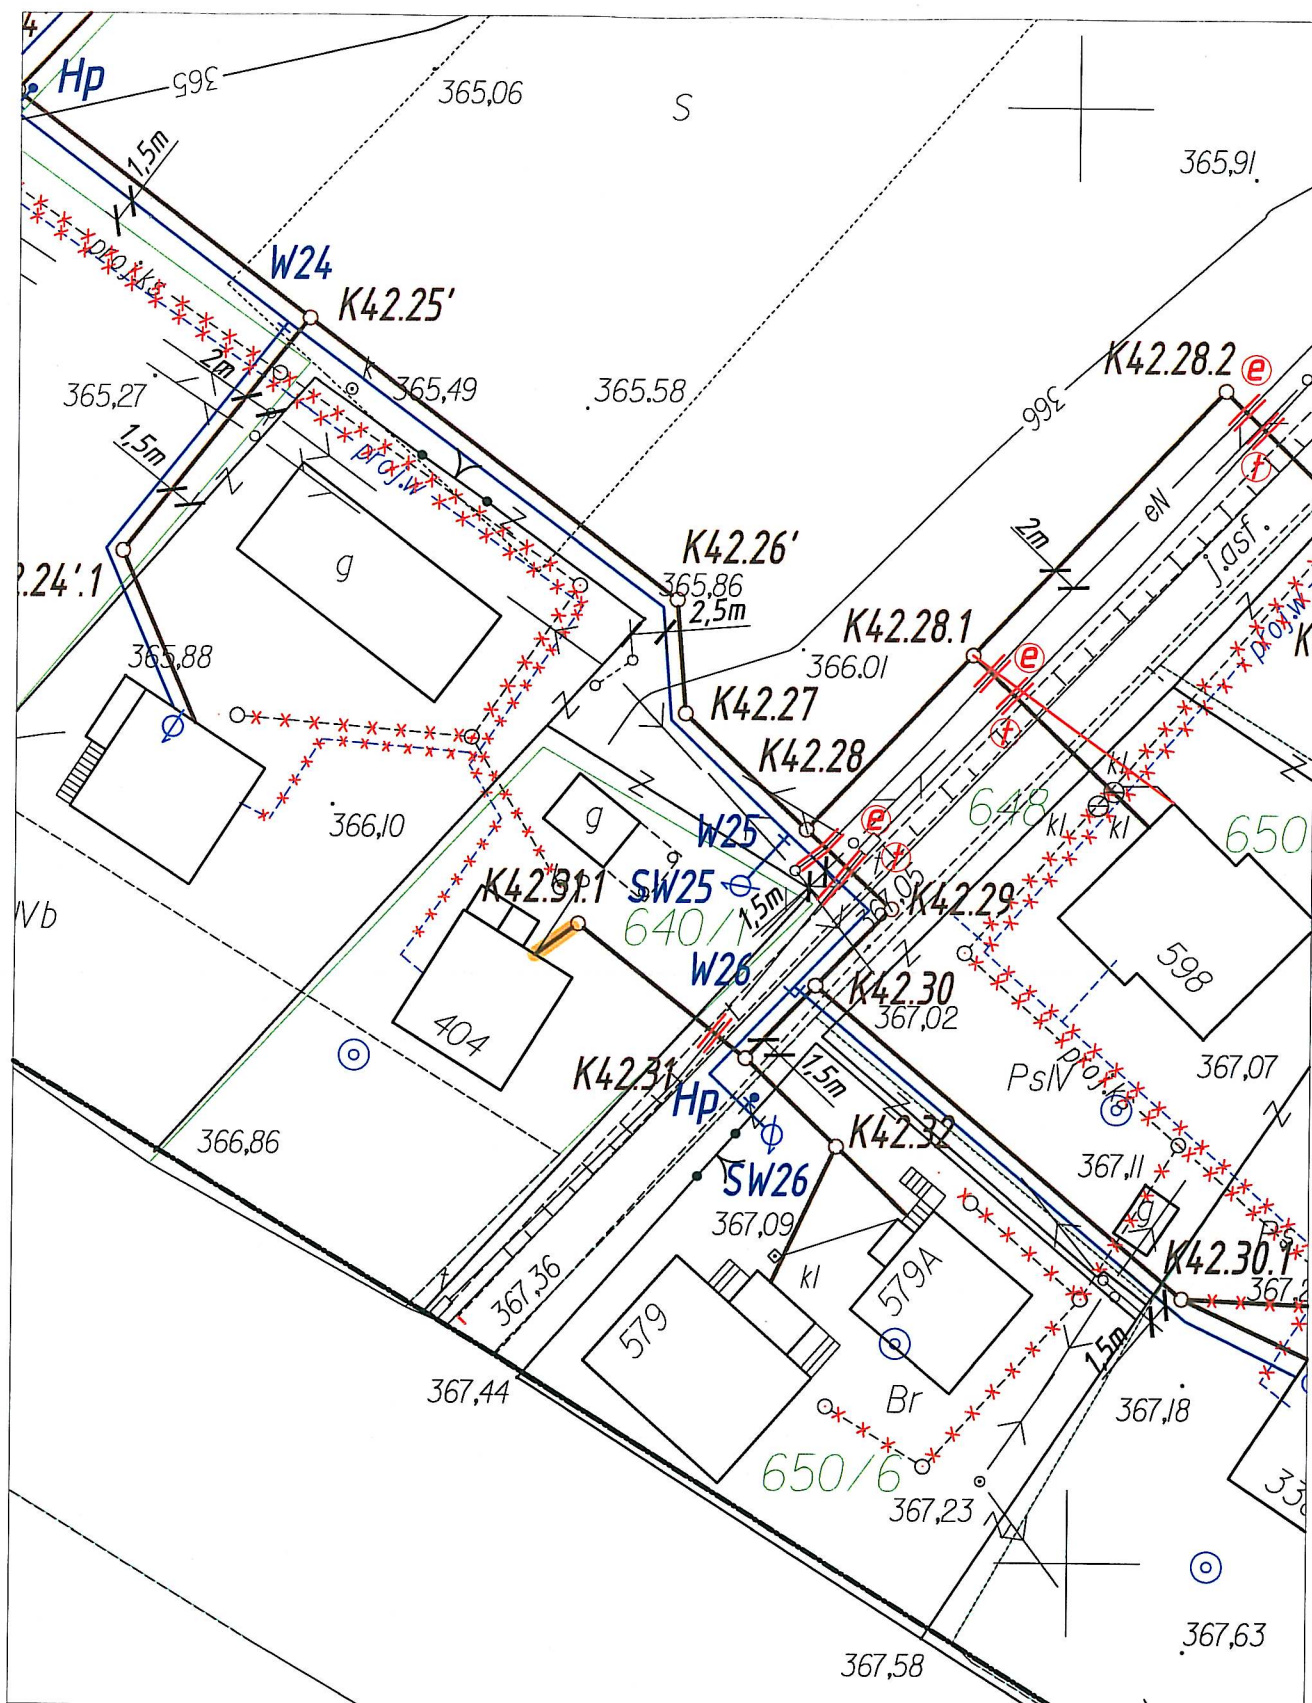

Wyciąg z projektu posiadającego prawomocną decyzję pozwolenia na budowę nr: 1233/2006 zmienioną decyzją nr: 334/2013 i 667/2013

Sporządził:
mgr inż. Marcin Golonka

Upewnienie budowlane do projektowania i kierowania robotami budowlanymi bez ograniczeń w specjalności: instalacyjnej w zakresie sieci, instalacji i urządzeń ciepłych, wentylacyjnych, gazowych, wodociągowych i kanalizacyjnych. Nr Ewid.: MAP/0211/PWOS/06



Opracował:
mgr inż. Aleksander Haraf

 - projektowane przyłącze kanalizacji sanitarnej

SKALA 1:500
działka ewidencyjna
nr 640/1

działka ewid. nr 640/1

Kanał docieplić warstwą żużlu gr. 30cm
od góry zabezp. papą izolacyjną
na szer. wykopu

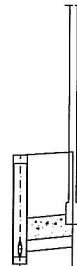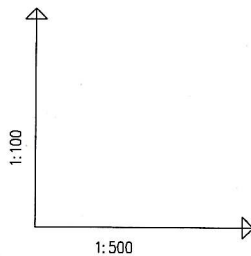

POZIOM PORÓWNAWCZY

355.00 m n.p.m.

RZĘDNA TERENU ISTN.	366.60	366.65
RZĘDNA DNA KANAŁU	365.20	365.34
ZAGŁĘBIENIE DNA KANAŁU	1.40	1.31
SPADKI, DŁUGOŚCI	2%	3.6m
ŚREDNICA, MATERIAŁ	Ø160x4.7 PVC 5 lite	
ODLEGŁOŚCI	0.0	3.6

Generator rysunkowy 7.30a (www.epi-graf.com.pl)

K42.31.1

Bud