

## **Wyciąg z projektu**

posiadającego prawomocną decyzję  
pozwolenia na budowę nr: **1233/2006** znak: **GB.II.7351.14/61/06**  
zmienioną decyzją nr: **334/2013** znak: **GB.II.6740.86.2013**  
(Opinia ZKUPSUT w Nowym Sączu nr 1608/2012)

**obręb Nawojowa**  
**działka ewidencyjna**  
**nr 641/1**


**Sporządził:**

**mgr inż. Marcin Golonka**

*Uprawnienia budowlane do projektowania i kierowania  
robotami budowlanymi bez ograniczeń w specjalności:  
instalacyjnej w zakresie sieci, instalacji i urządzeń  
ciepłych, wentylacyjnych, gazowych, wodociągowych  
i kanalizacyjnych. Nr Ewid.: MAP/0211/PWOS/09*

**Opracował:**

**mgr inż. Aleksander Haraf**

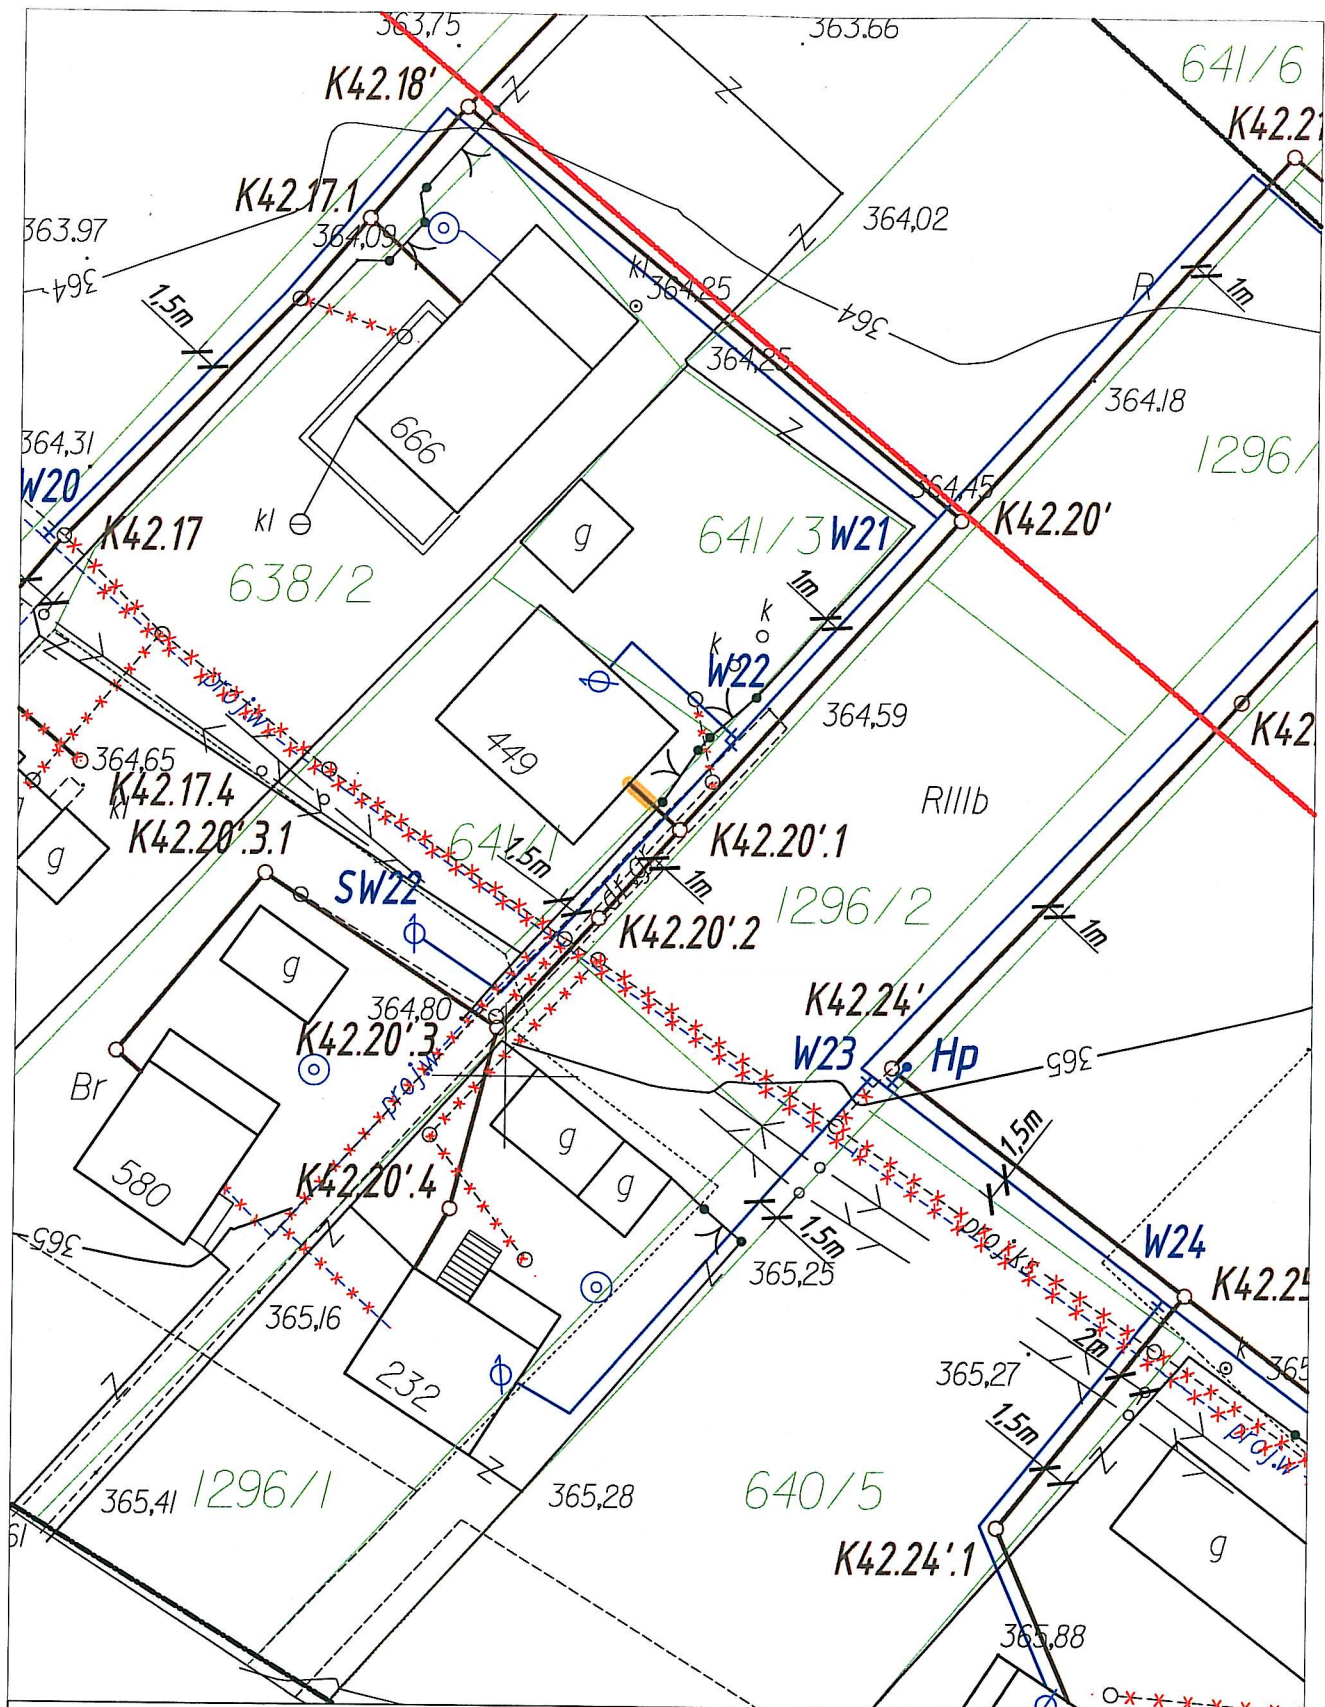

Wyciąg z projektu posiadającego prawomocną decyzję pozwolenia na budowę nr: 1233/2006 zmienioną decyzją nr: 334/2013

Sporządził:  
mgr inż. Marcin Golonka


Uprawnienie budowlane do projektowania i kierowania robotami budowlanymi bez ograniczeń w specjalności: Instalacyjnej w zakresie sieci, instalacji i urządzeń cieplnych, wentylacyjnych, gazowych, wodociagowych i kanalizacyjnych. Nr Ewid.: MAP0211/PWOS06

Opracował:  
mgr inż. Aleksander Haraf

— - projektowane przyłącze kanalizacji sanitarnej

SKALA 1:500  
działka ewidencyjna  
nr 641/1

# działka ewid. nr 641/1

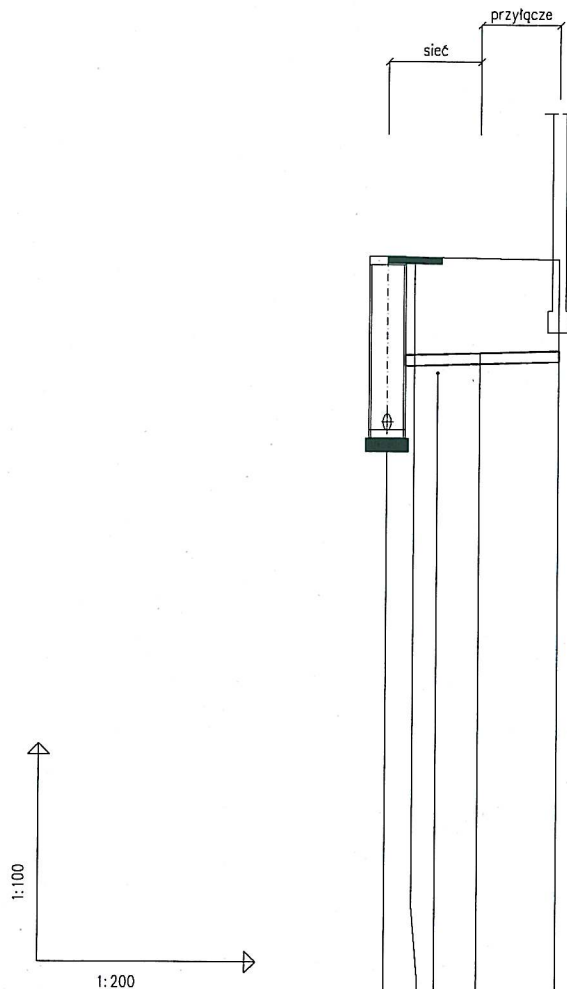

POZIOM PORÓWNAWCZY	350.00 m n.p.m.	studnia bet. Ø1.0m	Proj. wycięcie do kanału Ø200, Rz.d.=362.32		
			Istn. droga grunt. szer.=1.5m		
			Skrzyżowanie z proj. D4 W Ø40, Rz.o.=363.10		
RZĘDNA TERENU ISTN.		364.70		364.68	364.66
RZĘDNA DNA KANAŁU		362.32	363.19	363.23	363.26
			363.20		
ZAGŁĘBIENIE DNA KANAŁU		2.38	1.51	1.45	1.40
SPADKI, DŁUGOŚCI			1.5%		4.7m
ŚREDNICA, MATERIAŁ				Ø160 "S <sup>VC</sup> lite	
ODLEGŁOŚCI		0.0	0.8	2.6	4.7
			2.6		2.1

Generator rysunkowy 7.33 (www.epi-graf.com.pl)

K42.20'1

Bud