

## **Wyciąg z projektu**

posiadającego prawomocną decyzję  
pozwolenia na budowę nr: **1233/2006** znak: **GB.II.7351.14/61/06**  
zmienioną decyzją nr: **334/2013** znak: **GB.II.6740.86.2013**  
(Opinia ZKUPSUT w Nowym Sączu nr 1608/2012)

**obręb Nawojowa**  
**działka ewidencyjna**  
**nr 650/8**


Sporządził:

**mgr inż. Marcin Golonka**

*Uprawnienia budowlane do projektowania i kierowania  
robotami budowlanymi bez ograniczeń w specjalności:  
instalacyjnej w zakresie sieci, instalacji i urządzeń  
ciepłych, wentylacyjnych, gazowych, wodociągowych  
i kanalizacyjnych. Nr Ewid.: MAP/0211/PWOS/09*

Opracował:

**mgr inż. Aleksander Haraf**

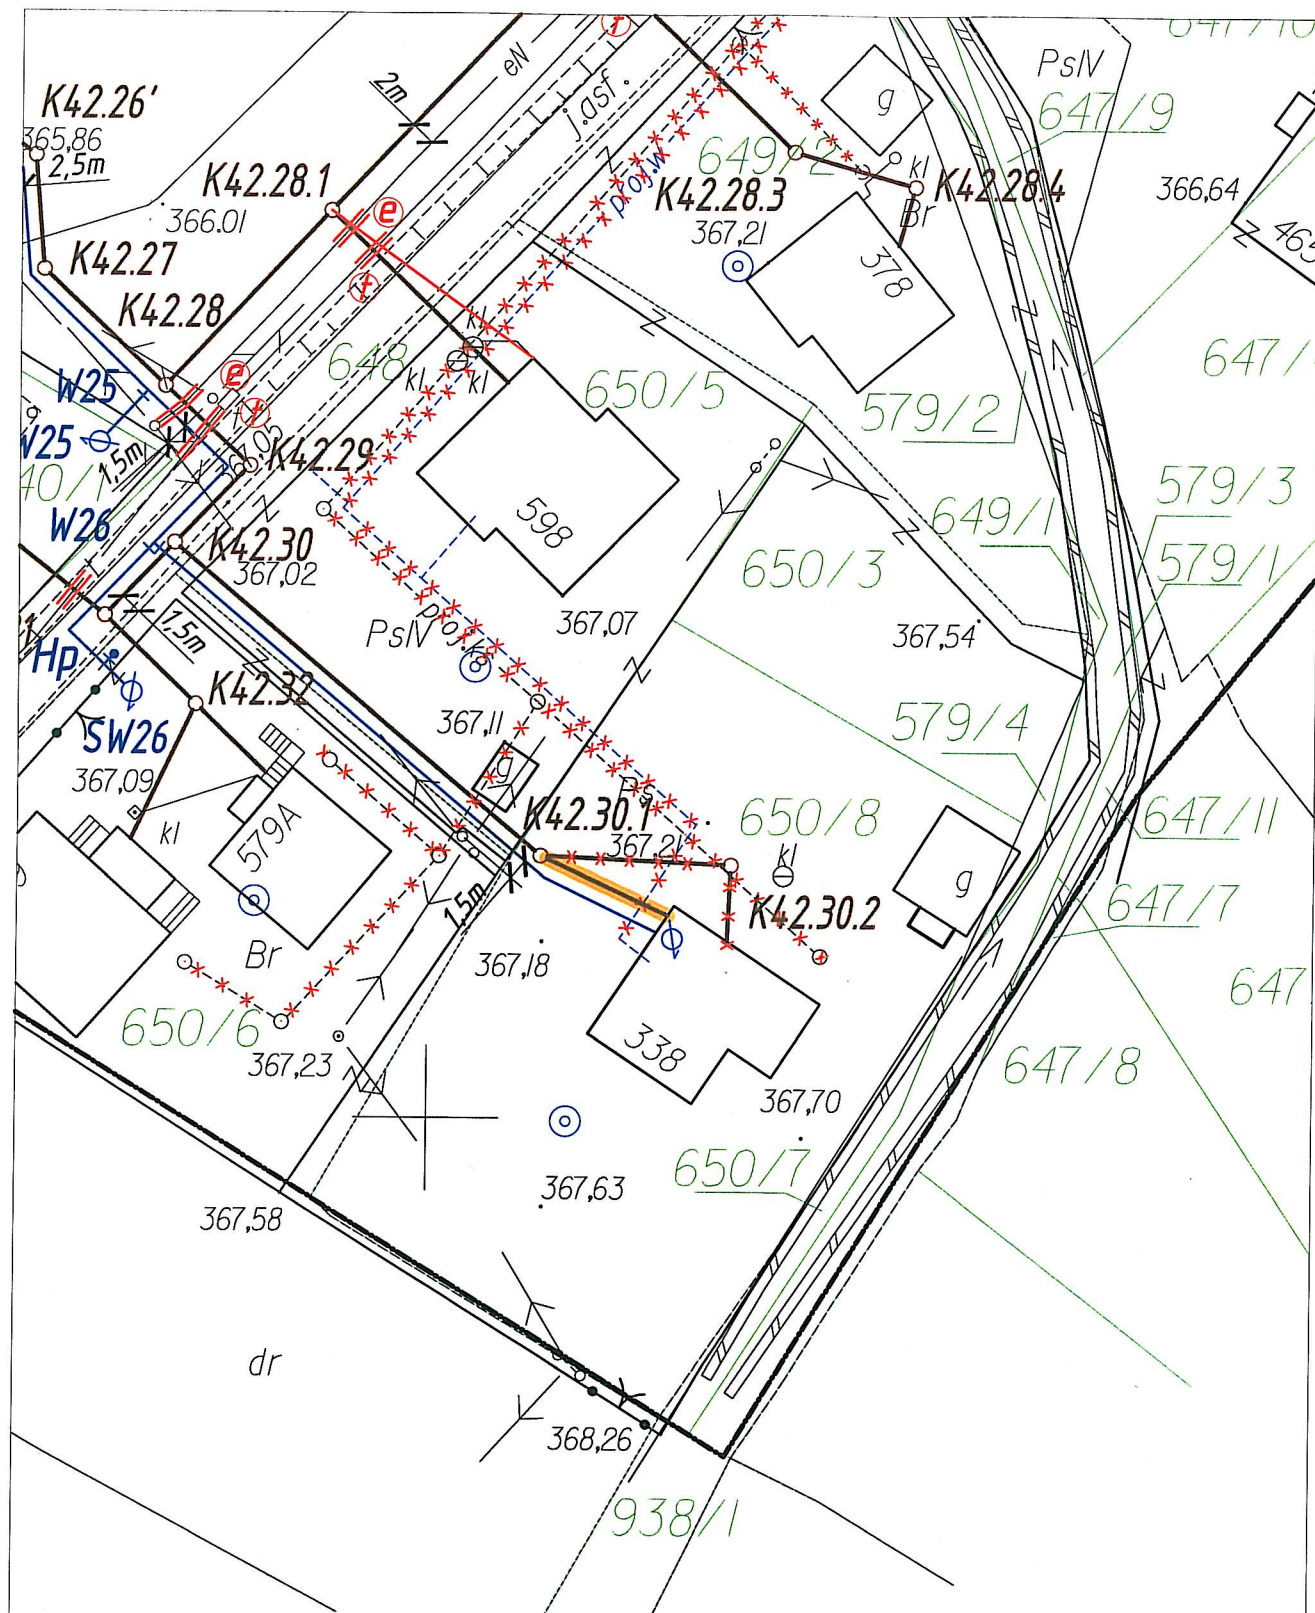

Wyciąg z projektu posiadającego prawomocną decyzję pozwolenia na budowę nr: 1233/2006 zmienioną decyzją nr: 334/2013

Sporządził:

**mgr inż. Marcin Gołonka**

Uprawnienia budowlane do projektowania i kierowania robotami budowlanymi bez ograniczeń w specjalności: Instalacyjnej w zakresie sieci, instalacji i urządzeń cieplnych, wentylacyjnych, gazowych, wodociągowych i kanalizacyjnych. Nr Ewid.: MAP/0211/PWOS/09

Opracował:

**mgr inż. Aleksander Haraf**

 - projektowane przyłącze kanalizacji sanitarnej

**SKALA 1:500**  
**działka ewidencyjna**  
**nr 650/8**

# działka ewid. nr 650/8

