



PRZEKROJE KONSTRUKCYJNE

skala 1:50

Konstrukcja nawierzchni
warstwa wyrównawcza i ścieralna
z betonu asfaltowego

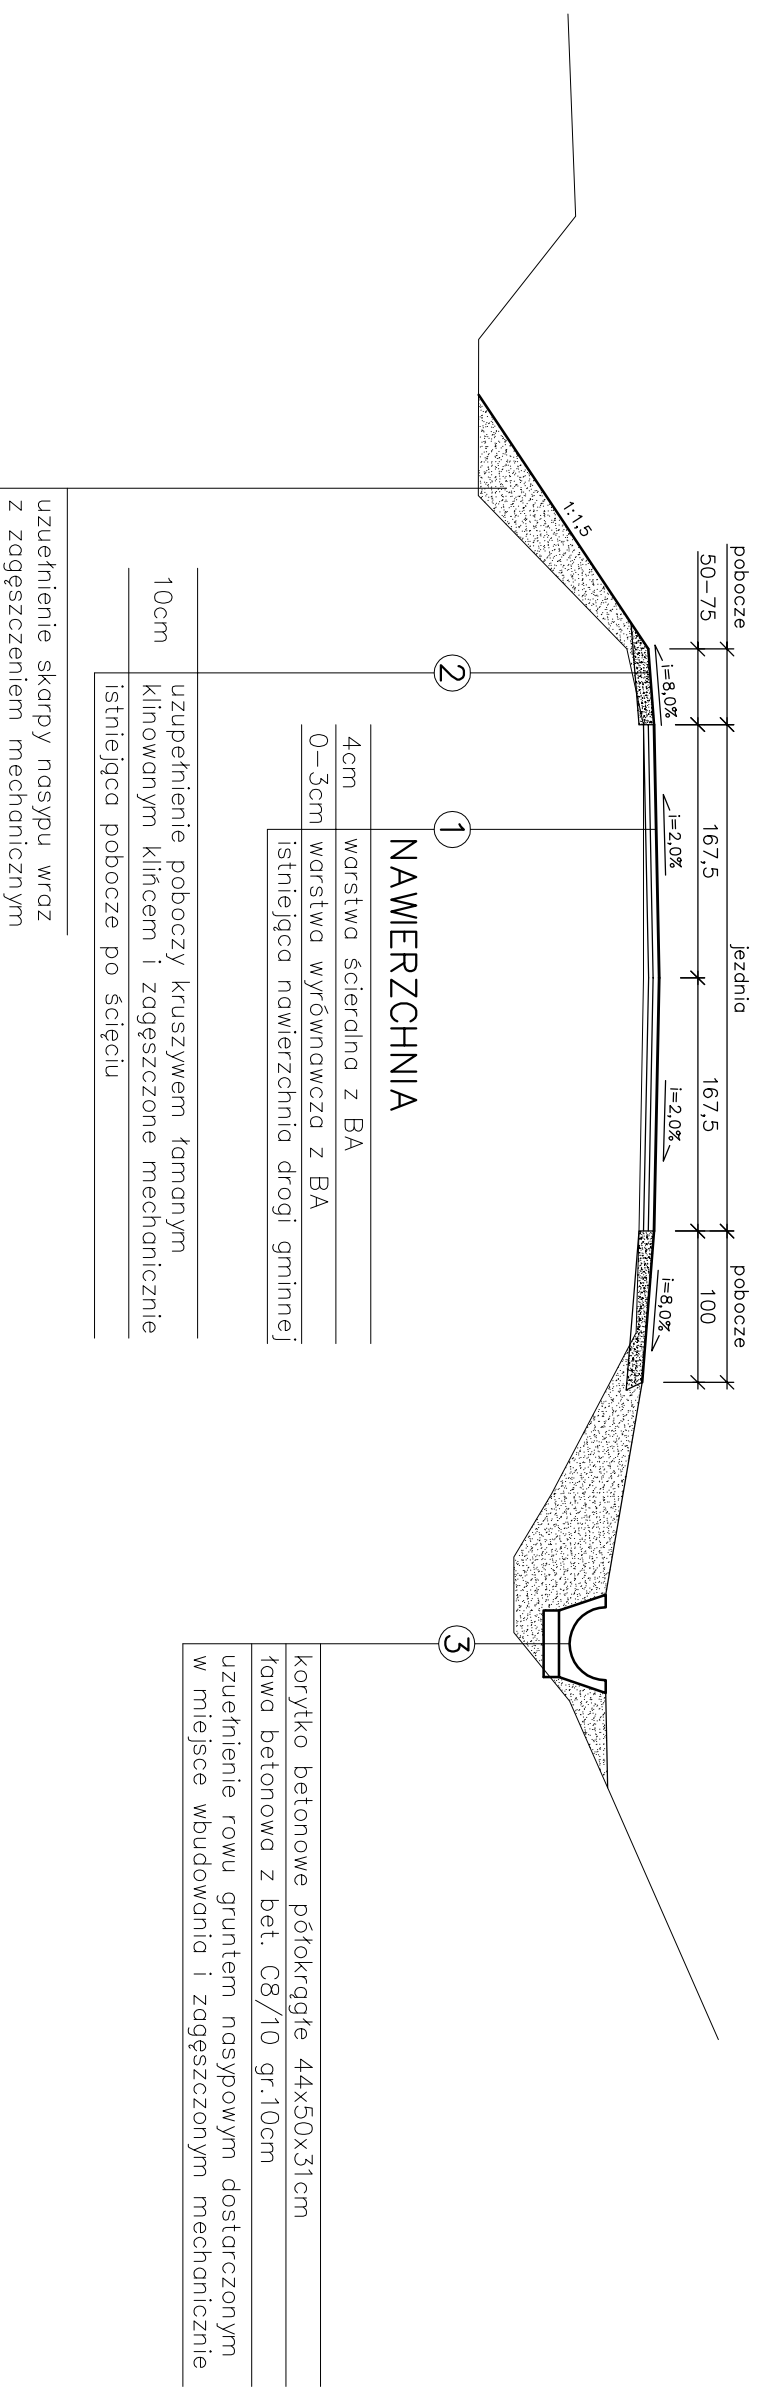

Konstrukcja nawierzchni
w miejscu wymiany podbudowy

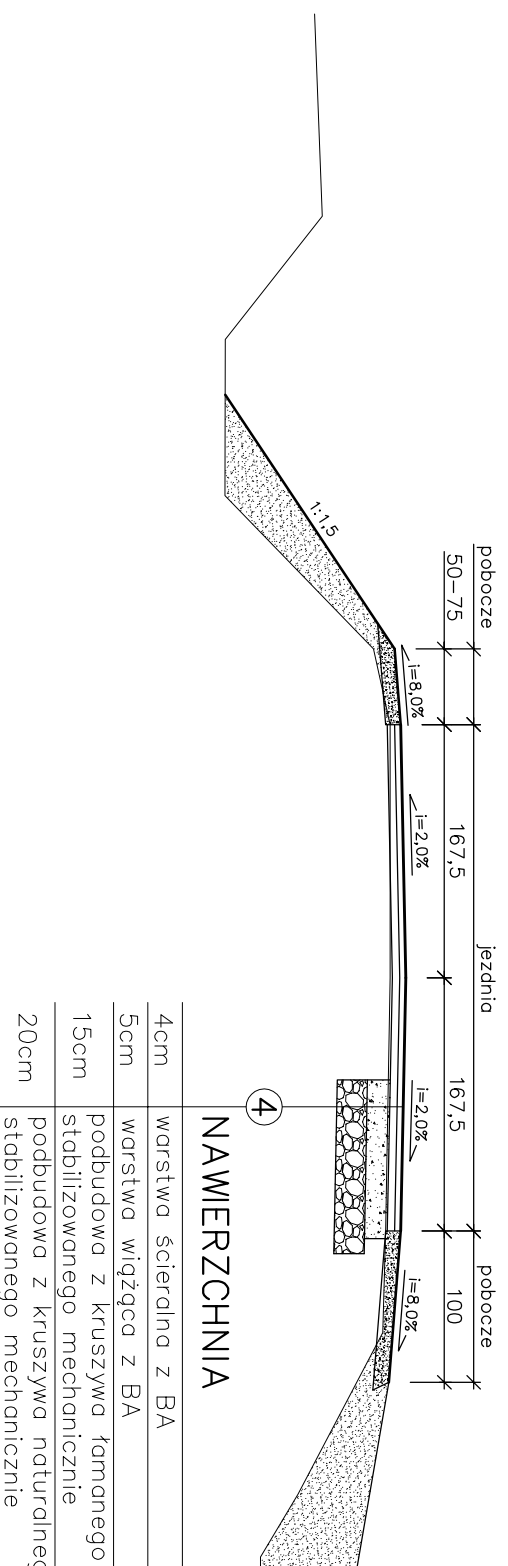

Oczyszczenie i skroplenie nawierzchni
emulsją asfaltową w ilości 0,5kg/m²
Zakres wymiarów podbudowy i szerokości
zgodnie z projektem zagospodarowania
terenu i przekrojami poprzecznymi

Projektant Bogusław Bociański WZDP 19-2001/Upr. 63/72	Stadium	Projekt budowlany
Sprawdzający mgr inż. Zdzisław Parol Upr. nr GAS.834/A-12584	Opracowanie	Odbudowa korpusu drogi gminnej do osiedla Kozarów w Nawojowej w km 0+120 - 0+386
Adres	Przedmiot rys.	Przekroje konstrukcyjne
Data: VIII.2013r.	Skala: 1:50	Nr rys. 5