





Przekrój typowy

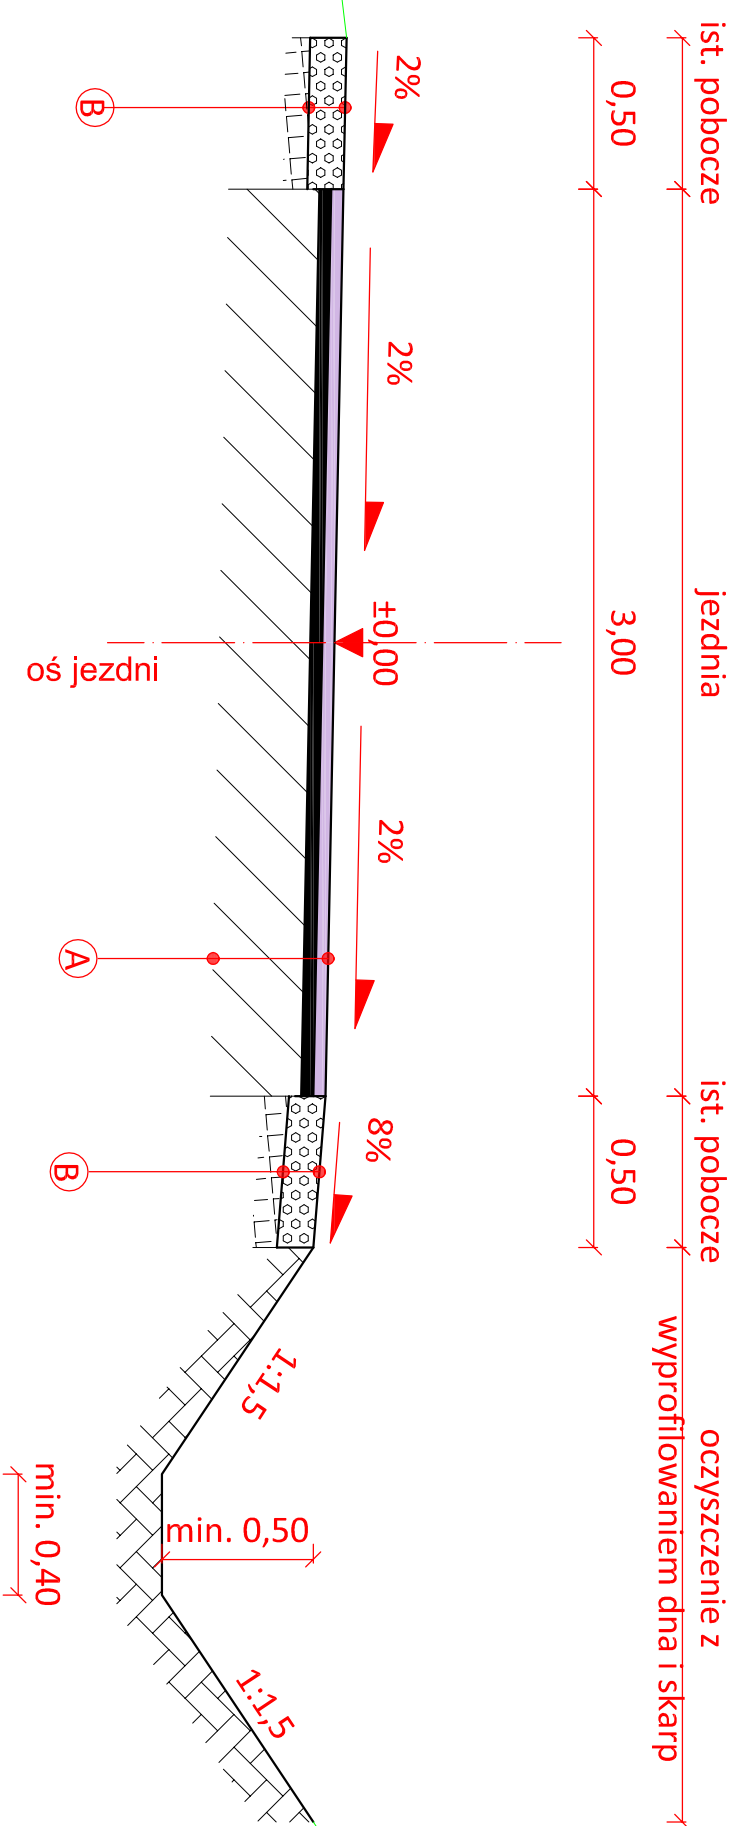

Przekrój typowy km 1+150,00 - 1+168,50

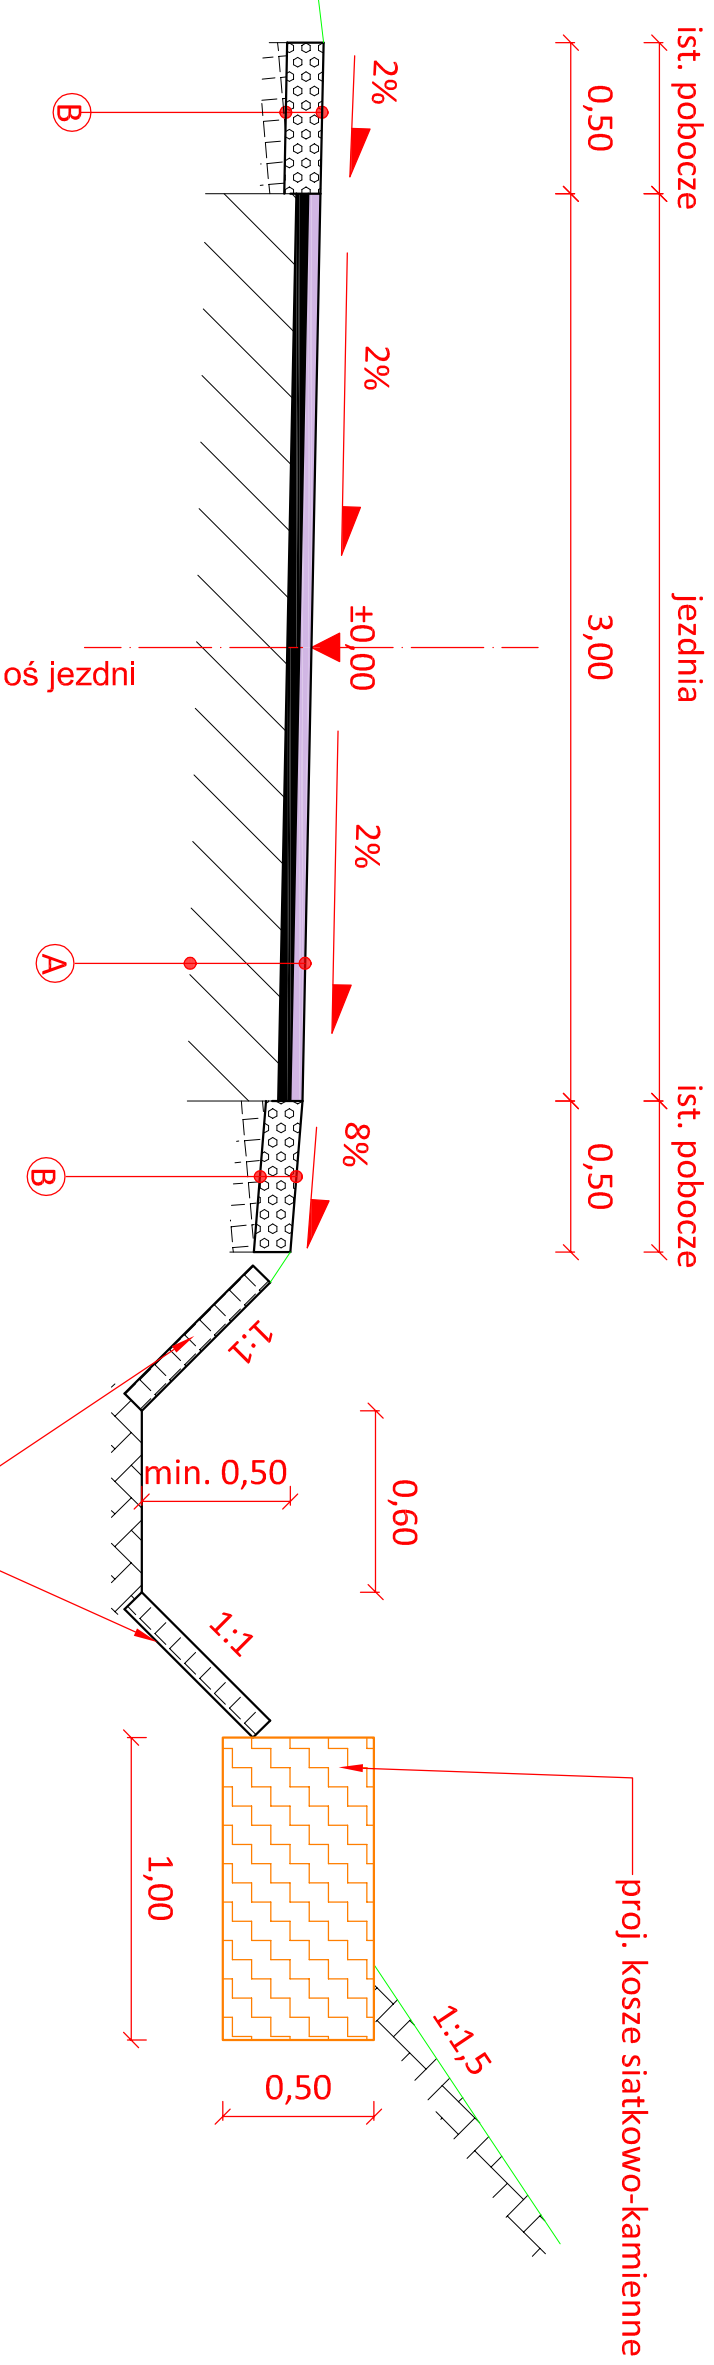

Przekrój typowy km 1+129,40 - 1+150,00 km 1+168,50 - 1+180,80

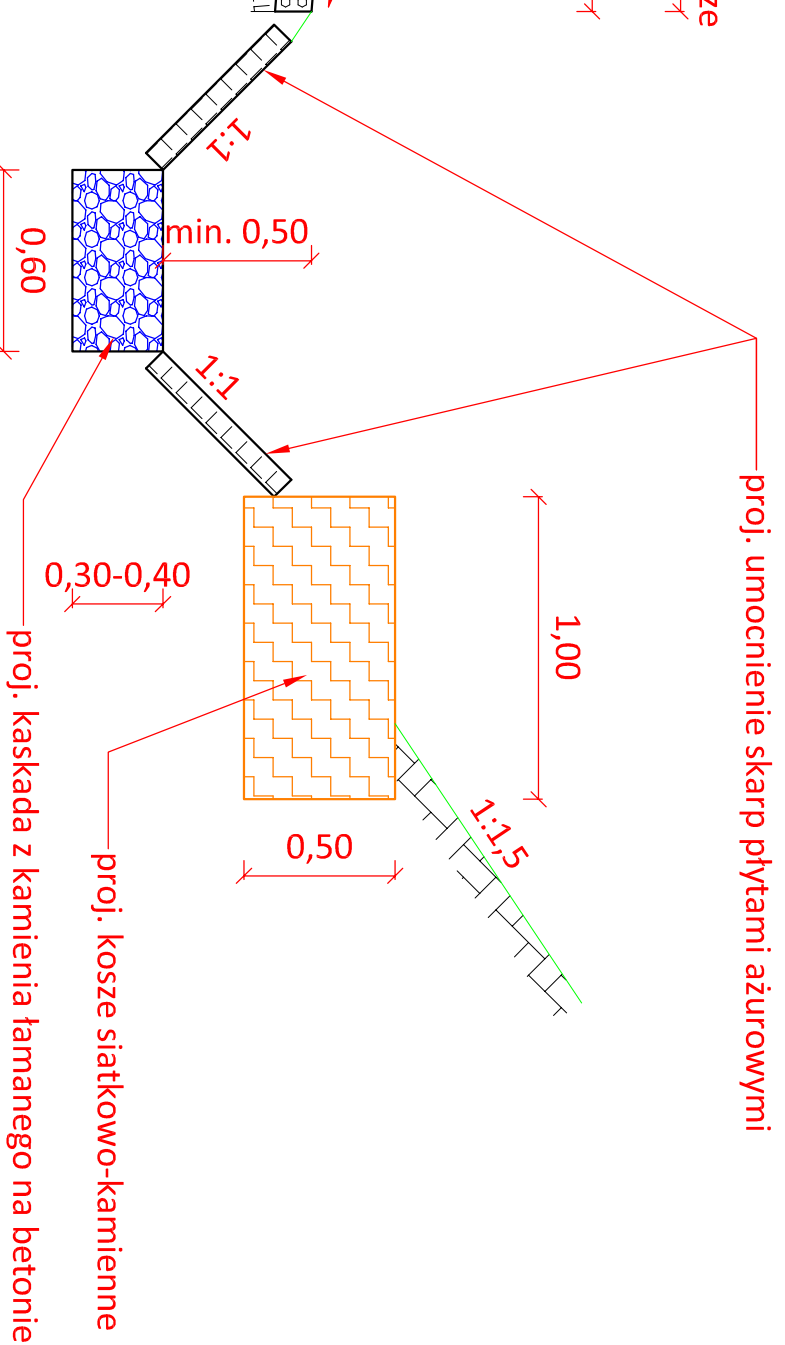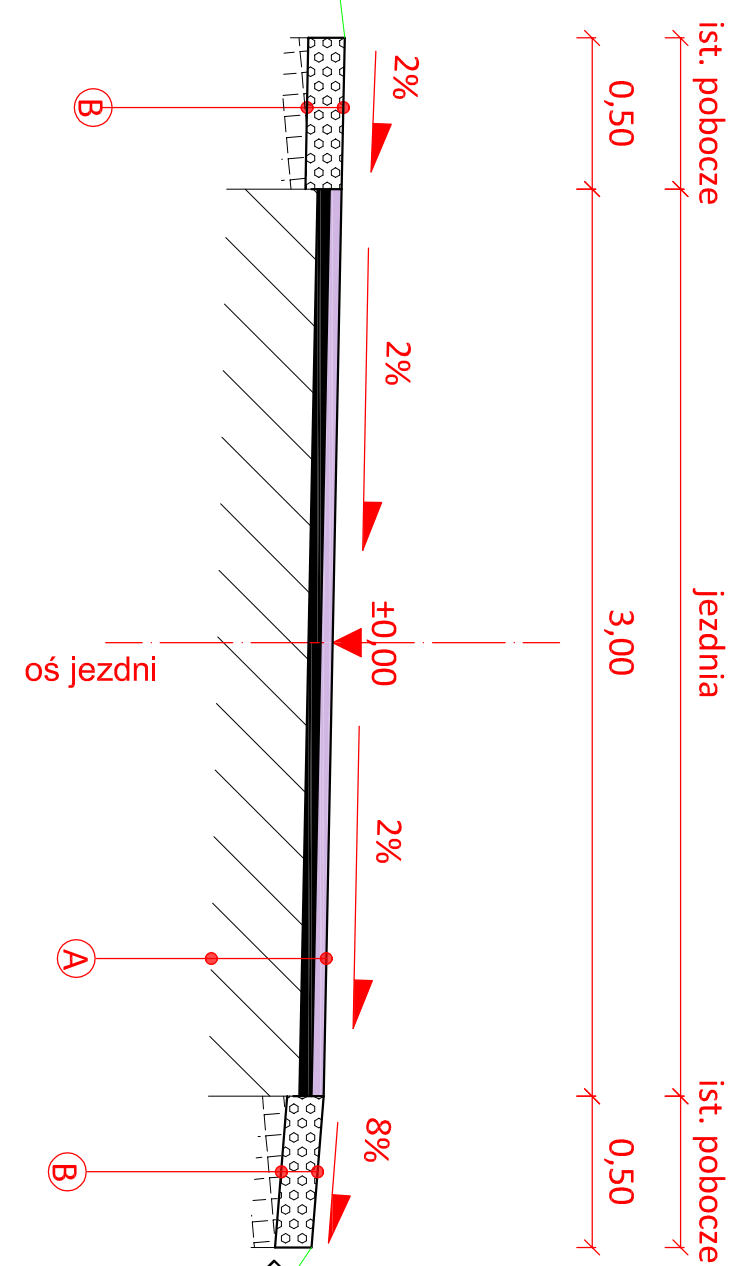

A

Nawierzchnia jezdni

1	Warstwa ścieralna z BA - AC 11S	4 cm
2	Warstwa wyrównawcza z BA średnio 50kg/m ² - AC16W	-
3	Istniejące warstwy nawierzchni	-

B

Wyrównanie ist. pobocza

1	Kruszywo łamane stabilizowane mechanicznie	10 cm
2	Istniejące pobocze	-

Uwagi umocnienie dna rowu:

- Beton kl. min. C20/25
- Szczeliny wypełnić ciekłą zaprawą cementową 3:1

Investor:
Gmina Nawojowa
33-335 Nawojowa 313

Zakład Budowlano-Drogowy
"BUD-DROG" Zdzisław Harat ul. B. Prusa
24a, 33-300 Nowy Sącz



OBIEKT: Remont drogi gminnej nr K 292987

PRZEDMIOT PRZECIŁOJE TYPOWE

LOKALIZACJA:
m. Frycowa, gmina Nawojowa
dz. nr 28, 29, 33/2, 51, 52/3, 52/4, 55/1

STADIUM: Projekt budowlany	NUMER RYSUNKU: 3	SKALA: 1:25	DATA: IV 2015
PROJEKTANT: IMIE I NAZWISKO			BRANŻA: DROGOWA

SPRAWDZIŁ:		DROGOWA
-------------------	--	----------------