




Kaskady z kamienia łamanego na betonie
km 1+168,50 - 1+180,80

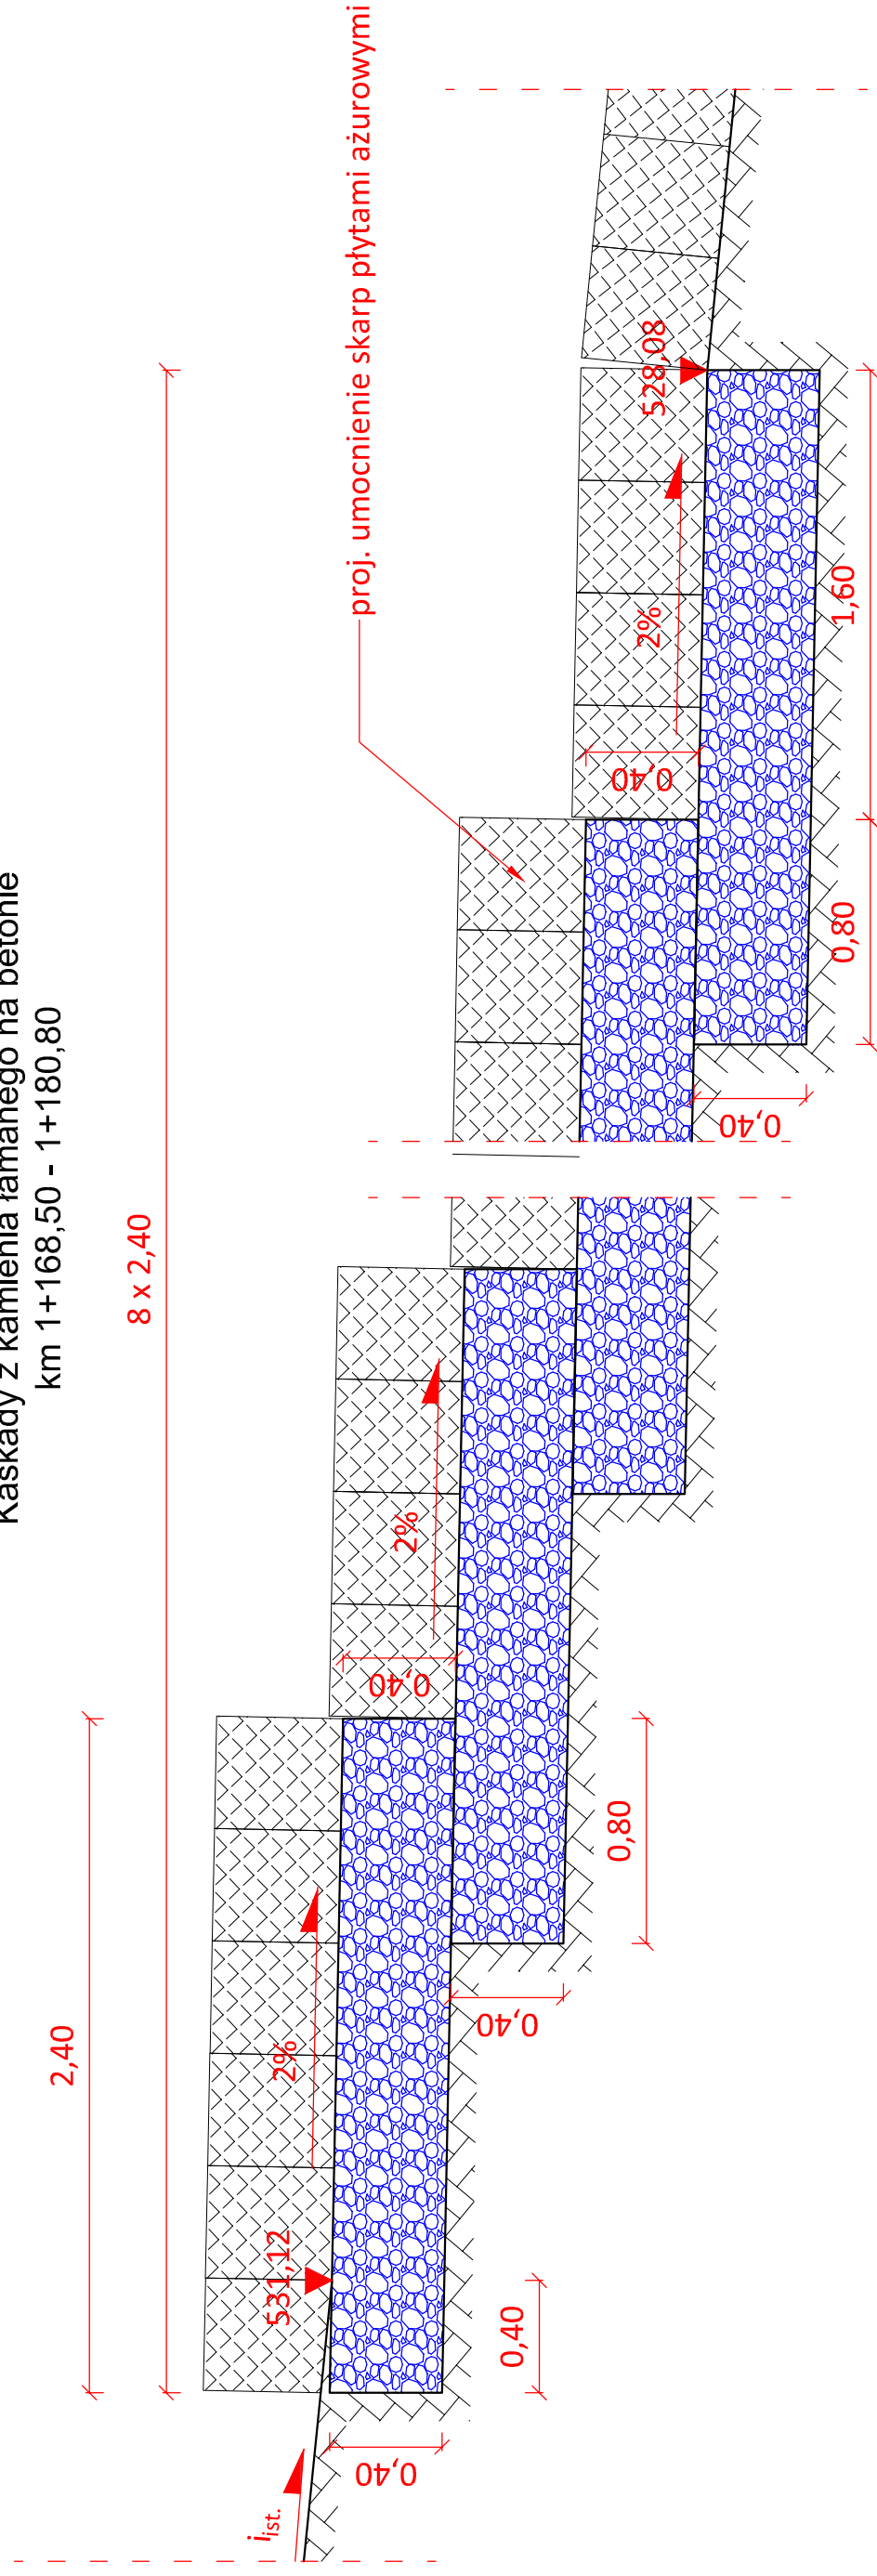

Kaskady z kamienia łamanego na betonie
km 1+129,40 - 1+150,00

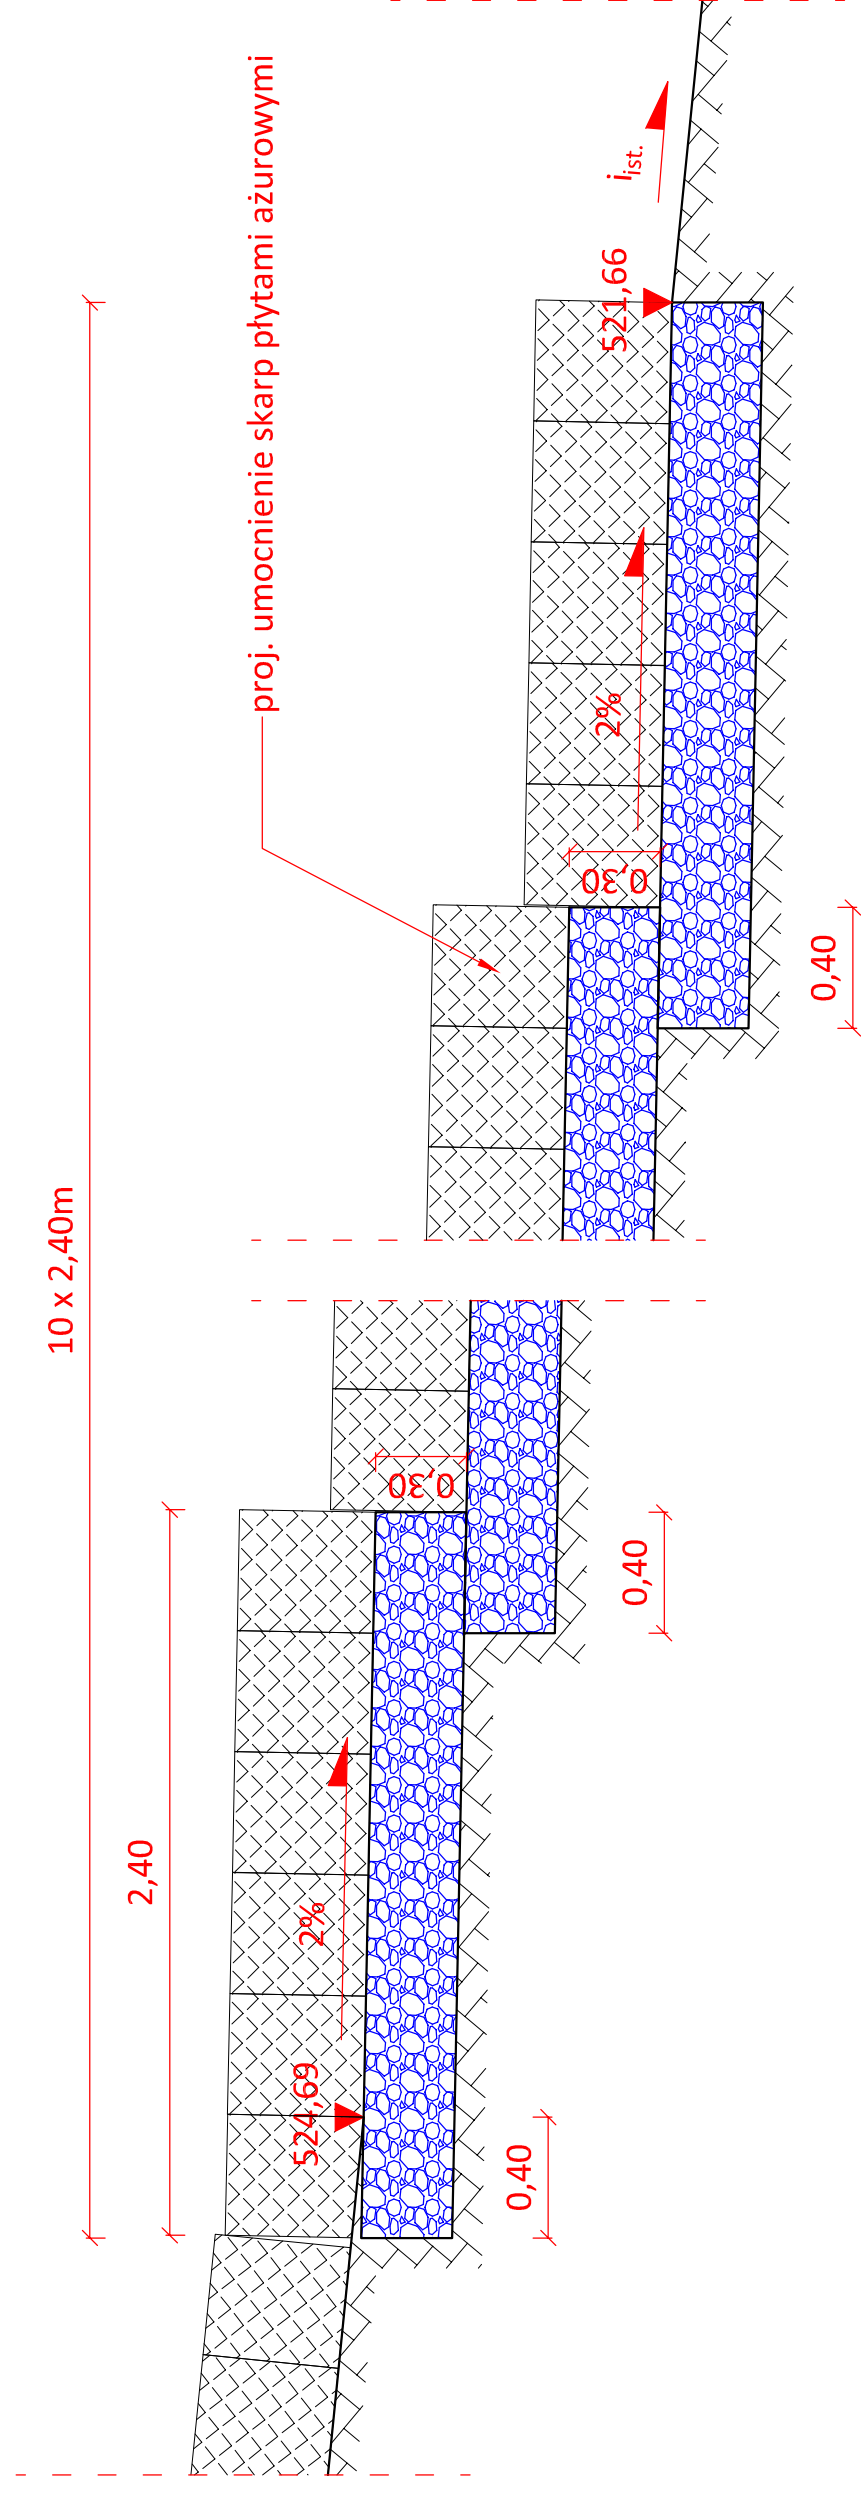

Uwagi umocnienie dna rowu:
- Beton kl. min. C20/25
- Szczeliny wypełnić ciekłą zaprawą cementową 3:1

Inwestor: Gmina Nawojowa 33-335 Nawojowa 313		 Zakład Budowlano-Drogowy "BUD-DROG" z siedzibą w Harafiu ul. B. Prusa 24a, 33-300 Nowy Sącz		
OBIEKT: Remont drogi gminnej nr K 292987	PRZEDMIOT RYSUNKU: Przekrój podłużny umocnienia rowu	NUMER RYSUNKU: 4	SKALA: 1:25	DATA: IV 2015
LOKALIZACJA: m. Frycowa, gmina Nawojowa dz. nr 28, 29, 33/2, 51, 52/3, 52/4, 55/1		IMIE I NAZWISKO PODPIS		
STADIUM: Projekt budowlany		BRANŻA		
PROJEKTANT:		DROGOWA		
SPRAWDZIK:		DROGOWA		