



## przekrój typowy od km 0+099,60 do 0+129,00

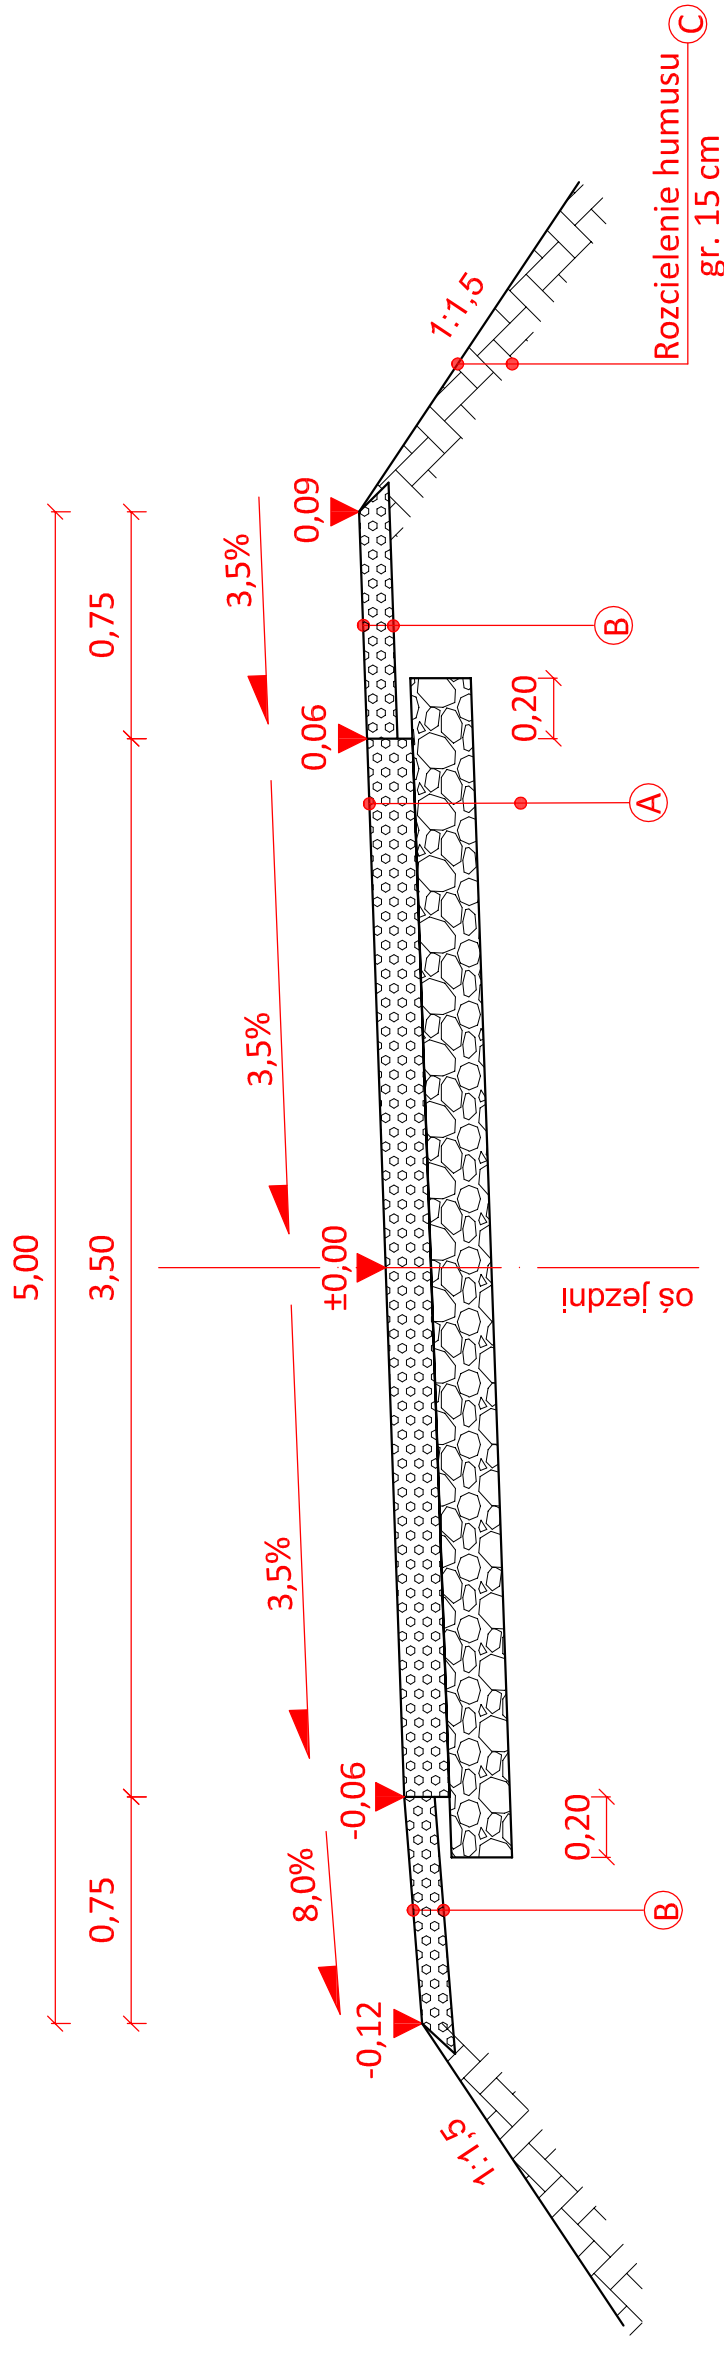

## przekrój typowy od km 0+129,00 do 0+345,31

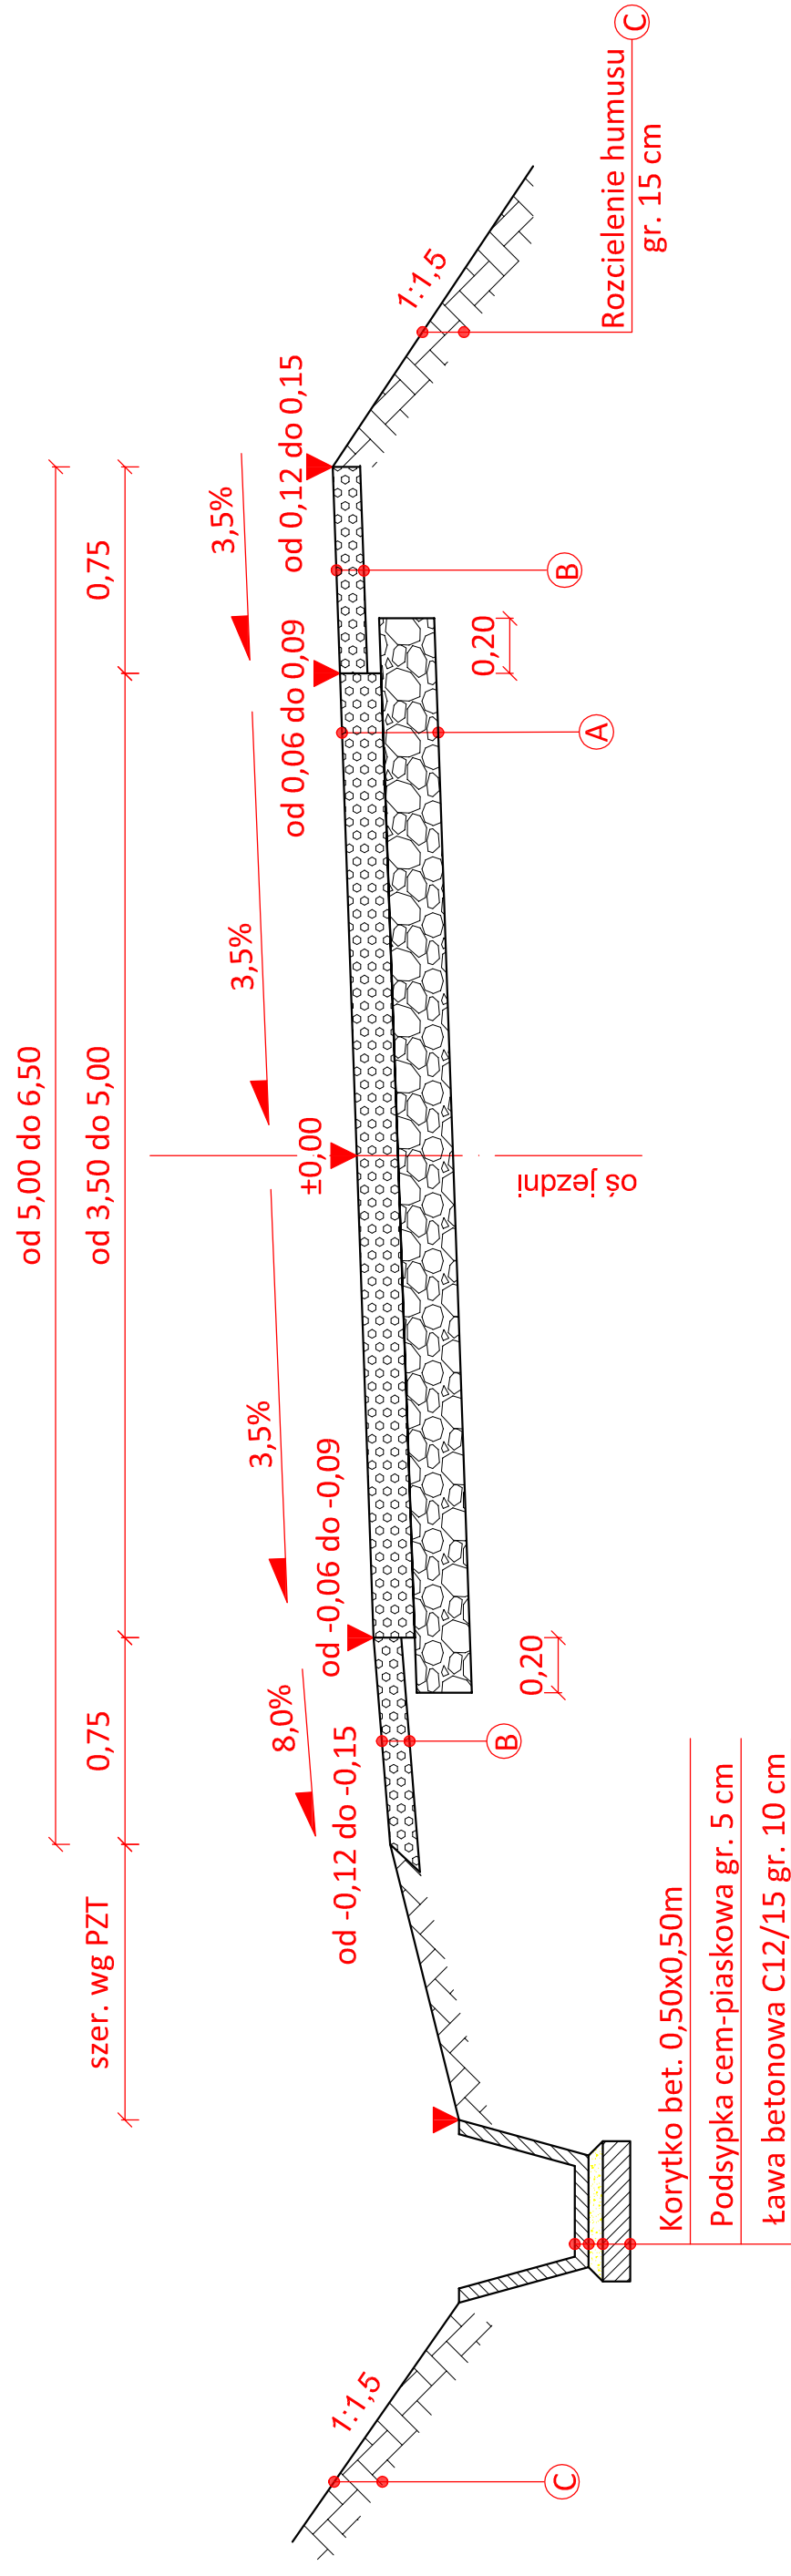


**A** Nawierzchnia jezdni

1	Kliniec 5/31,5mm, stabilizowane mechanicznie	15 cm
1	Kruszywo łamane 0/63mm stabilizowane mechanicznie	20 cm
	suma	35 cm

**B** Pobocze z kruszywa

1	Kruszywo łamane, stabilizowane mechanicznie	10 cm
	suma	10 cm

<b>Inwestor:</b> Gmina Nawojowa 33-335 Nawojowa 313		Zakład Budowlano-Drogowy "BUD-DROG" Zdzisław Haraf ul.B.Prusa 24a, 33-300 Nowy Sącz
<b>OBIEKT:</b> Remont drogi gminnej do "kajł"	<b>PRZEMOT RYSUNKU:</b> Przekroje typowe	
<b>LOKALIZACJA:</b> m. Nawojowa, gmina Nawojowa dz. nr 498/9, 488/22, 499/2, 500/3, 500/4, 488/25, 488/23, 487/9, 487/10, 495/4		
<b>STADIUM:</b> Dokumentacja techniczna IMIĘ I NAZWISKO	<b>NUMER RYSUNKU:</b> 3	<b>SKALA:</b> 1:25
	<b>PODPIS</b>	<b>DATA:</b> V 2015
<b>PROJEKTANT:</b>		BRANŻA
		<b>DROGOWA</b>