


Przekrój typowy skala 1:50

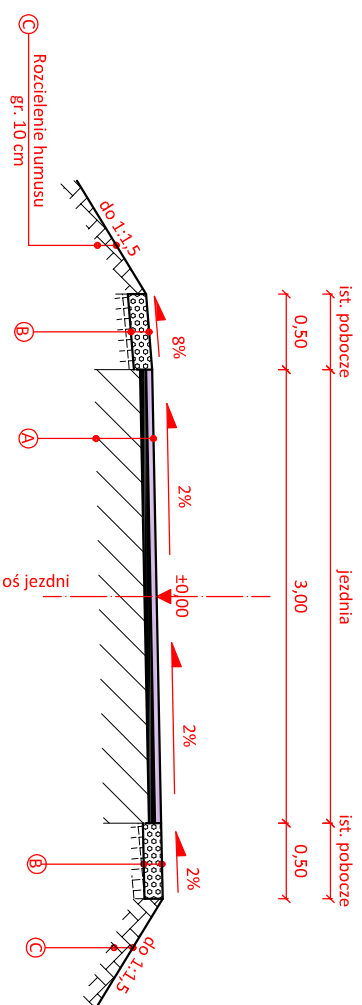

A

Nawierzchnia jezdni

1	Warstwa szcieralna z betonu asfaltowego	3-5 cm
2	Warstwa wyrównawcza z BA średnio 50kg/m ²	-
3	Istniejące warstwy nawierzchni	-

B

Wyrównanie ist. pobocza

1	Kruszywo lamane stabilizowane mechanicznie	8-12 cm
2	Istniejące pobocze	-