


Przekrój typowy skala 1:50

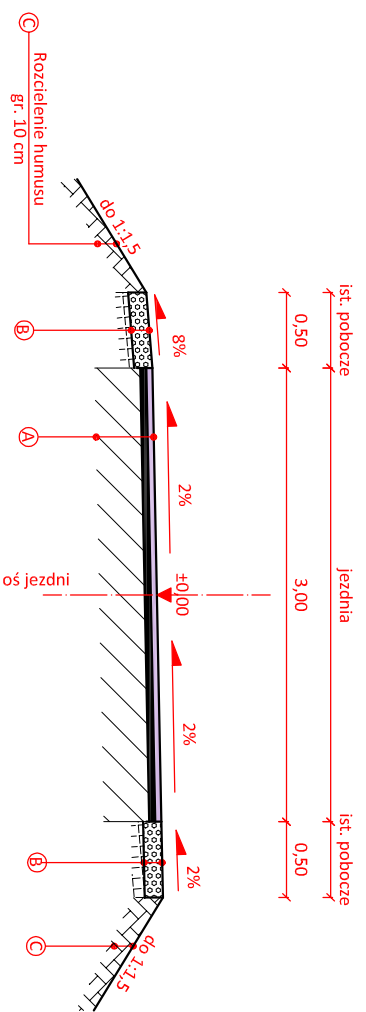

(A) Nawierzchnia jezdni

1	Warstwa szczerbna z betonu asfaltowego	3-5 cm
2	Warstwa wyrównawcza z BA średnio 50kg/m ²	-
3	Istniejące warstwy nawierzchni	-

(B) Wyrównanie ist. pobocza

1	Kruszywo (amant stabilizowane mechanicznie)	8-12 cm
2	Istniejące pobocze	-