


## Przekrój typowy skala 1:50

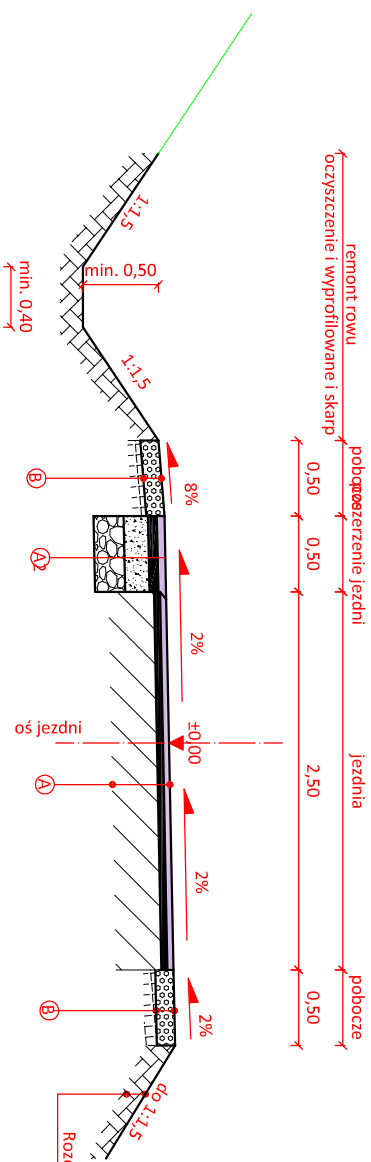

**A** Nawierzchnia jezdni

1	Warstwa ścierna z betonu asfaltowego	5 cm
2	Warstwa wyrównawcza z BA średnio 50kg/m <sup>2</sup>	-
3	Istniejące warstwy nawierzchni	-

**A2** Nawierzchnia jezdni (poszerzenie)

1	Warstwa ścierna z betonu asfaltowego	5 cm
1	Warstwa wyrównawcza z BA średnio 50kg/m <sup>2</sup>	2 cm
1	Warstwa wyrównawcza z betonu asfaltowego	4 cm
2	Podbudowa z kruszywa łamanego (np. 0/31,5mm)	20 cm
3	Podbudowa z kruszywa naturalnego (pospółka)	20 cm

**B** Wyrównanie ist. pobocza

1	Kruszywo łamane stabilizowane mechanicznie	śr. 8 cm
2	Istniejące pobocze	-

**C** Rozcielenie humusu  
gr. 10 cm