


ŚCIANKA CZOŁOWA PRZEPUSTU WYLÓT km 0+095  
SKALA 1:50

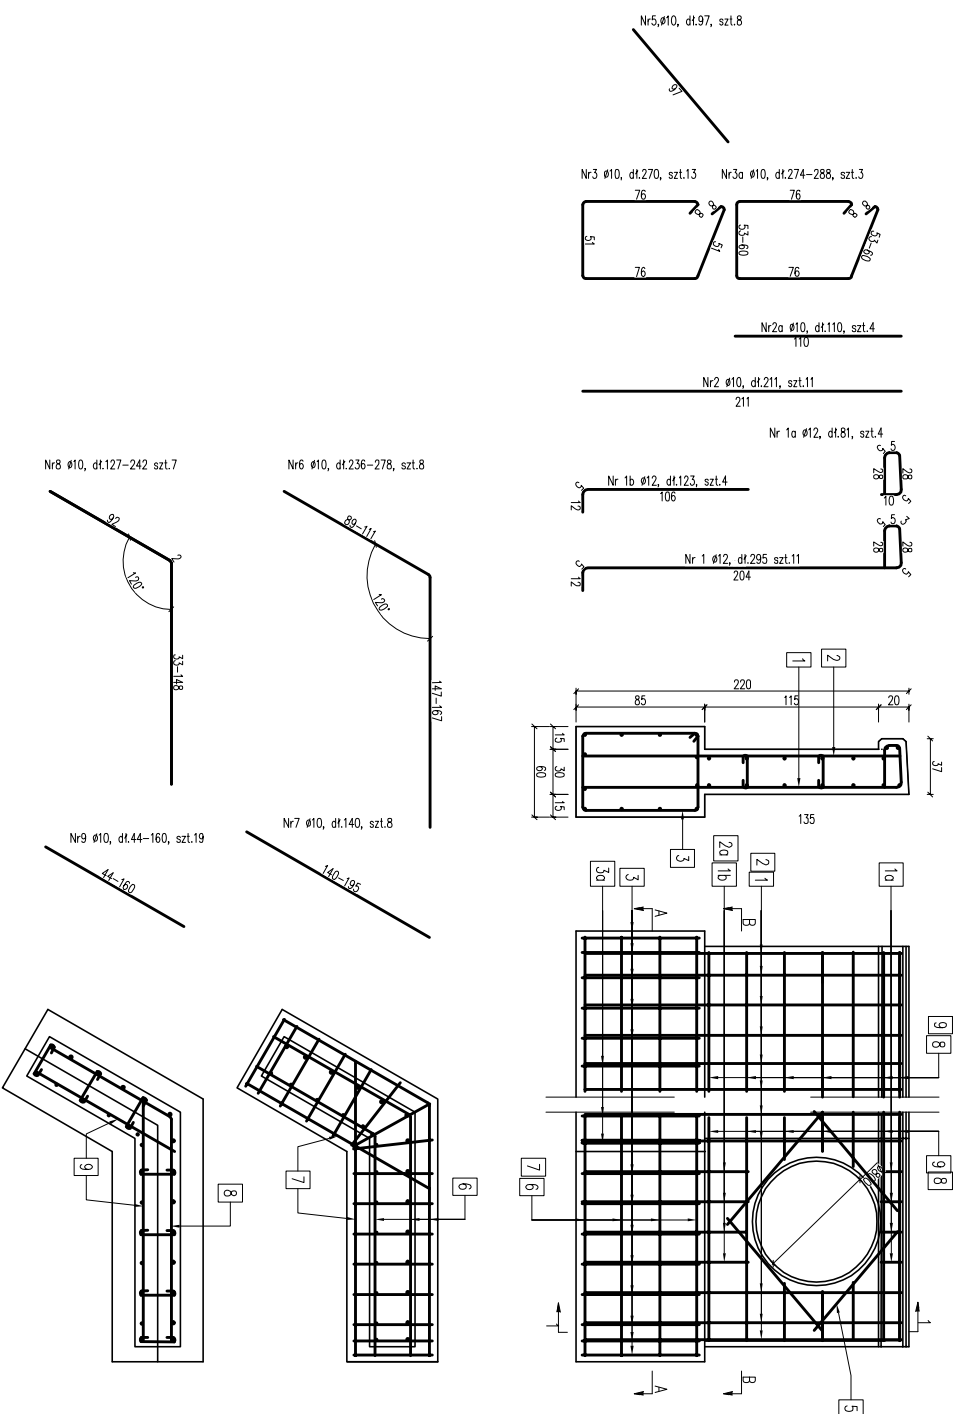


Nr pręta	Średnica [mm]	Liczba [szt.]	Długość [cm]	Długość ogólna [m]		UWAGI
				Φ 10	Φ 12	
1	12	11	295	-	32,5	
1a	12	4	81	-	3,2	
1b	12	4	123	-	4,9	
2	10	11	211	23,21	-	
2a	10	4	110	4,4	-	
3	10	13	270	35,1	-	
3a	10	3	274-288	8,43	-	Długość zmienna
5	10	8	97	7,76	-	
6	10	8	236-278	20,56	-	Długość zmienna
7	10	8	140-195	13,4	-	Długość zmienna
8	10	7	127-242	12,92	-	Długość zmienna
9	10	19	44-160	19,38	-	Długość zmienna
<b>Długość razem:</b>			[m]	145,16	40,6	
<b>Masa jednostkowa:</b>			[kg/m]	0,62	0,89	
<b>Masa razem:</b>			[kg]	90	36,1	
<b>Masa ogólna:</b>			[kg]	<b>126,1</b>		

Beton C25/30: 2,2m<sup>3</sup>  
 Beton C8/10: 0,2m<sup>3</sup>  
 Stal AIIIIN : G=126,1 kg  
 Nominalna grubość otuliny c<sub>nom</sub>=55 mm

Uwagi:

1. Hydroizolacja od strony zasypki – 2x Abizol
2. Wysokość murku należy dostosować do panujących warunków terenowych.

<b>Investor:</b> Powiatowy Zarząd Dróg w Nowym Sączu ul. Wiśniowieckiego 136 33-300 Nowy Sącz				Zakład Budowlano-Drogowy "BUD-DROG" Zdzisław Harał ul. B. Prusa 24a, 33-300 Nowy Sącz	
PRZEDMIOT RYSUNKU: Ścianka czołowa przepustu wylot km 0+095					
OBIEKT: Przebudowa drogi wewnętrznej w m. Frycowa					
LOKALIZACJA: m. Frycowa, gmina Nawojowa, dz. nr 151/9, 151/11, 769, 770/3, 776/9, 776/11.					
STADIUM: Projekt wykonawczy	NUMER RYSUNKU:	6D	SKALA:	1:50	DATA: II 2016
PROJEKTANT: IMIĘ I NAZWISKO		PODPIS		BRANŻA	
			DROGOWA		
Przedmiotowy projekt jest chroniony prawem autorskim zgodnie z Ustawą nr 83 z dn. 04.02.1994 r. O prawie autorskim i prawach pokrewnych (Dz. U. Nr. 24 z 1994 r.)					