


SZCZEGÓŁ NR 1

PROJEKTOWANA STUDNIA WPADOWA Z BETONU C20/20


wymiary studni 0,80x1,10x1,40 [m]

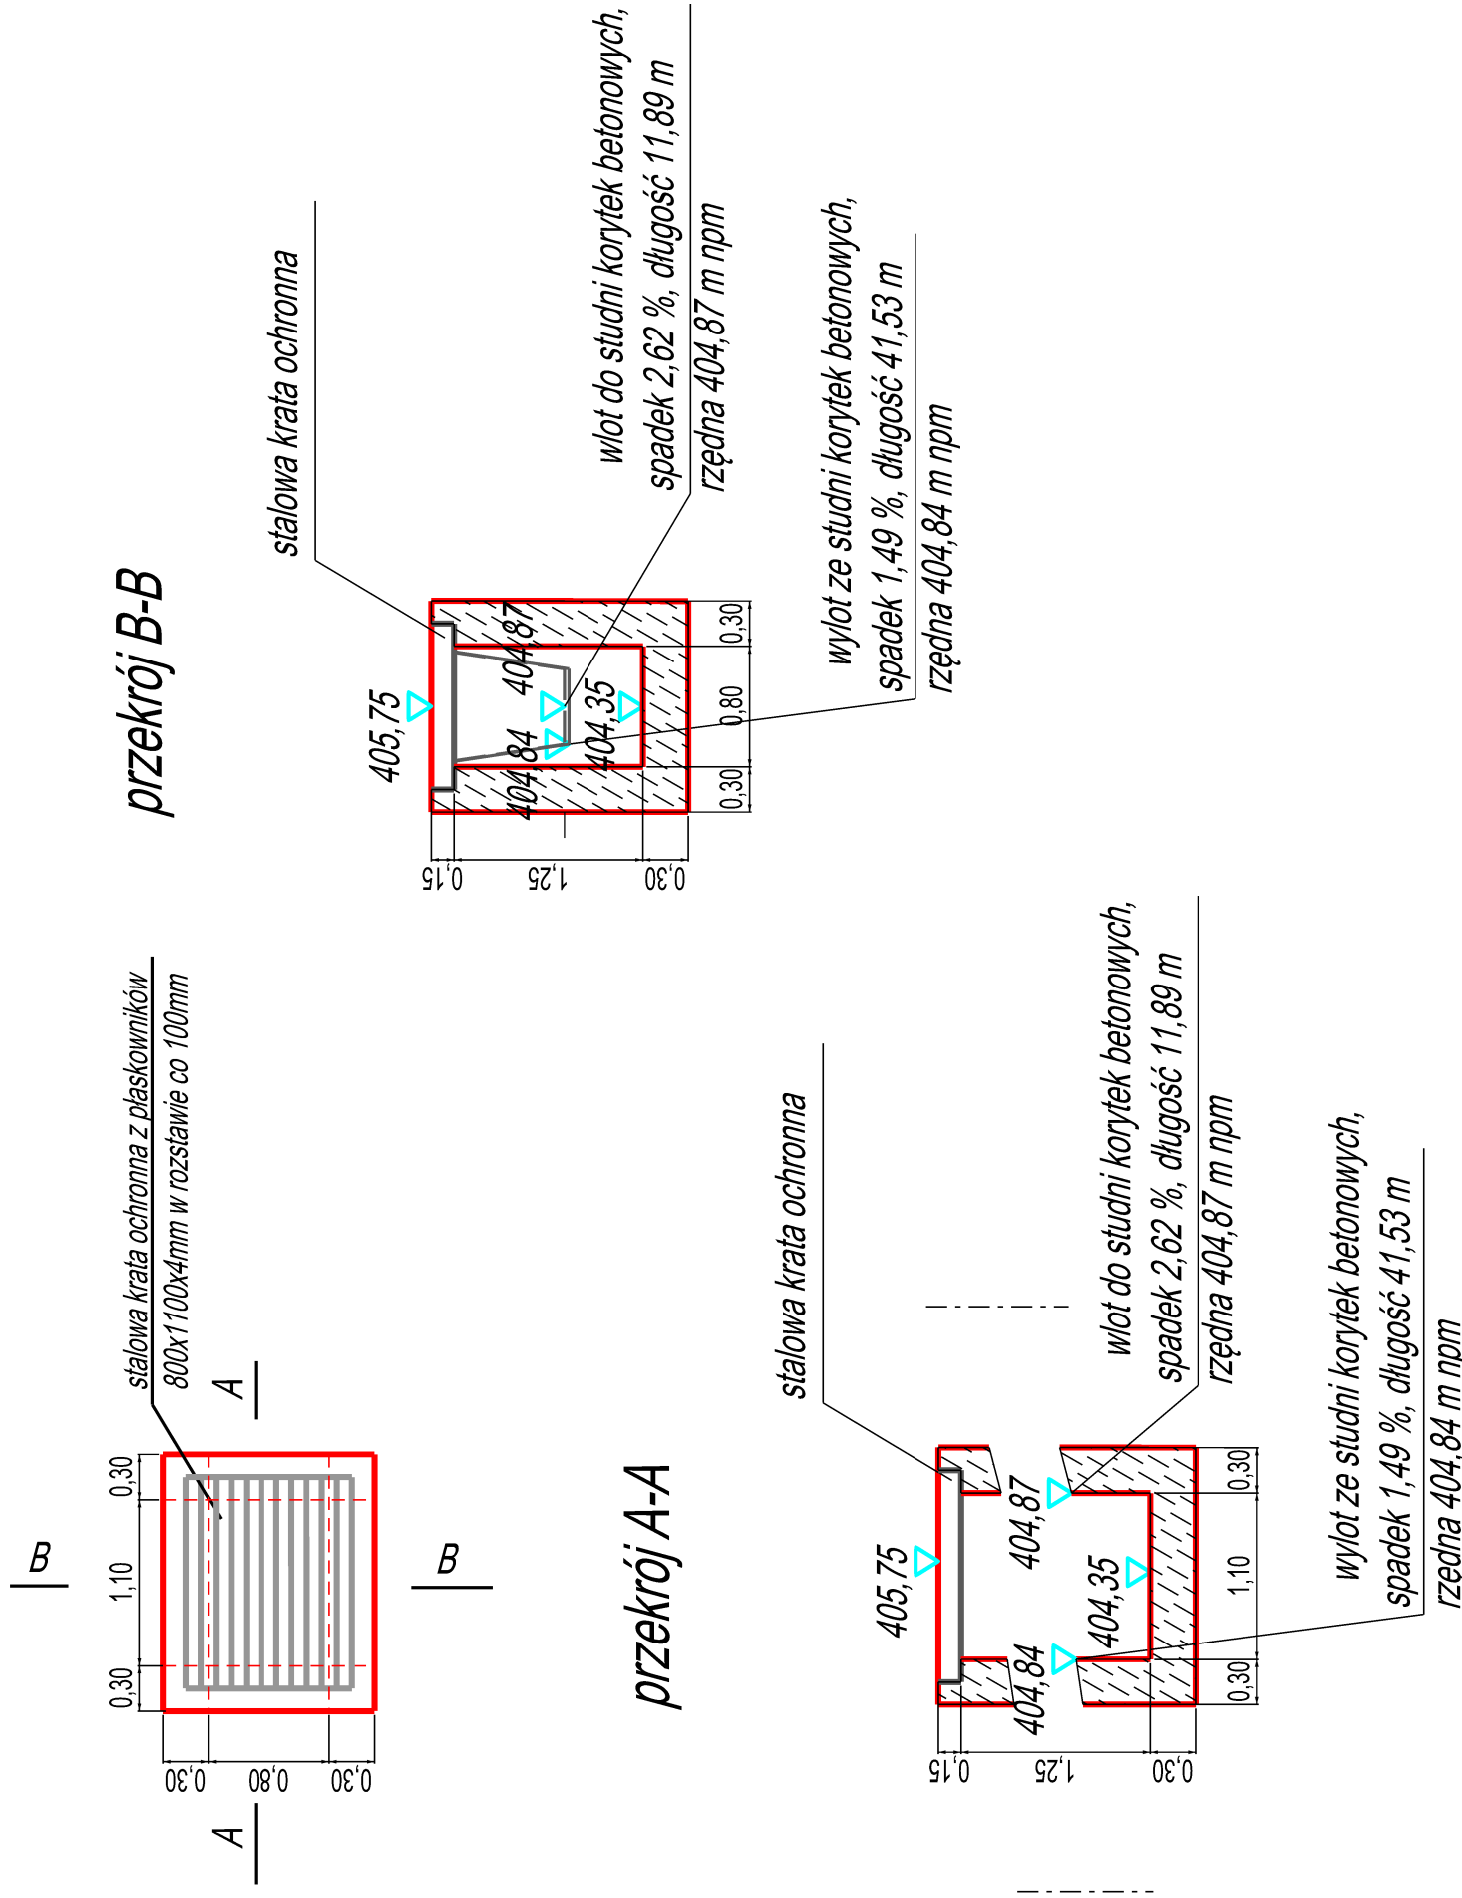

SZCZEGÓŁ NR 2

PROJEKTOWANA STUDNIA WPADOWA Z BETONU C20/25

wymiary studni 1,30x1,60x1,80 [m]

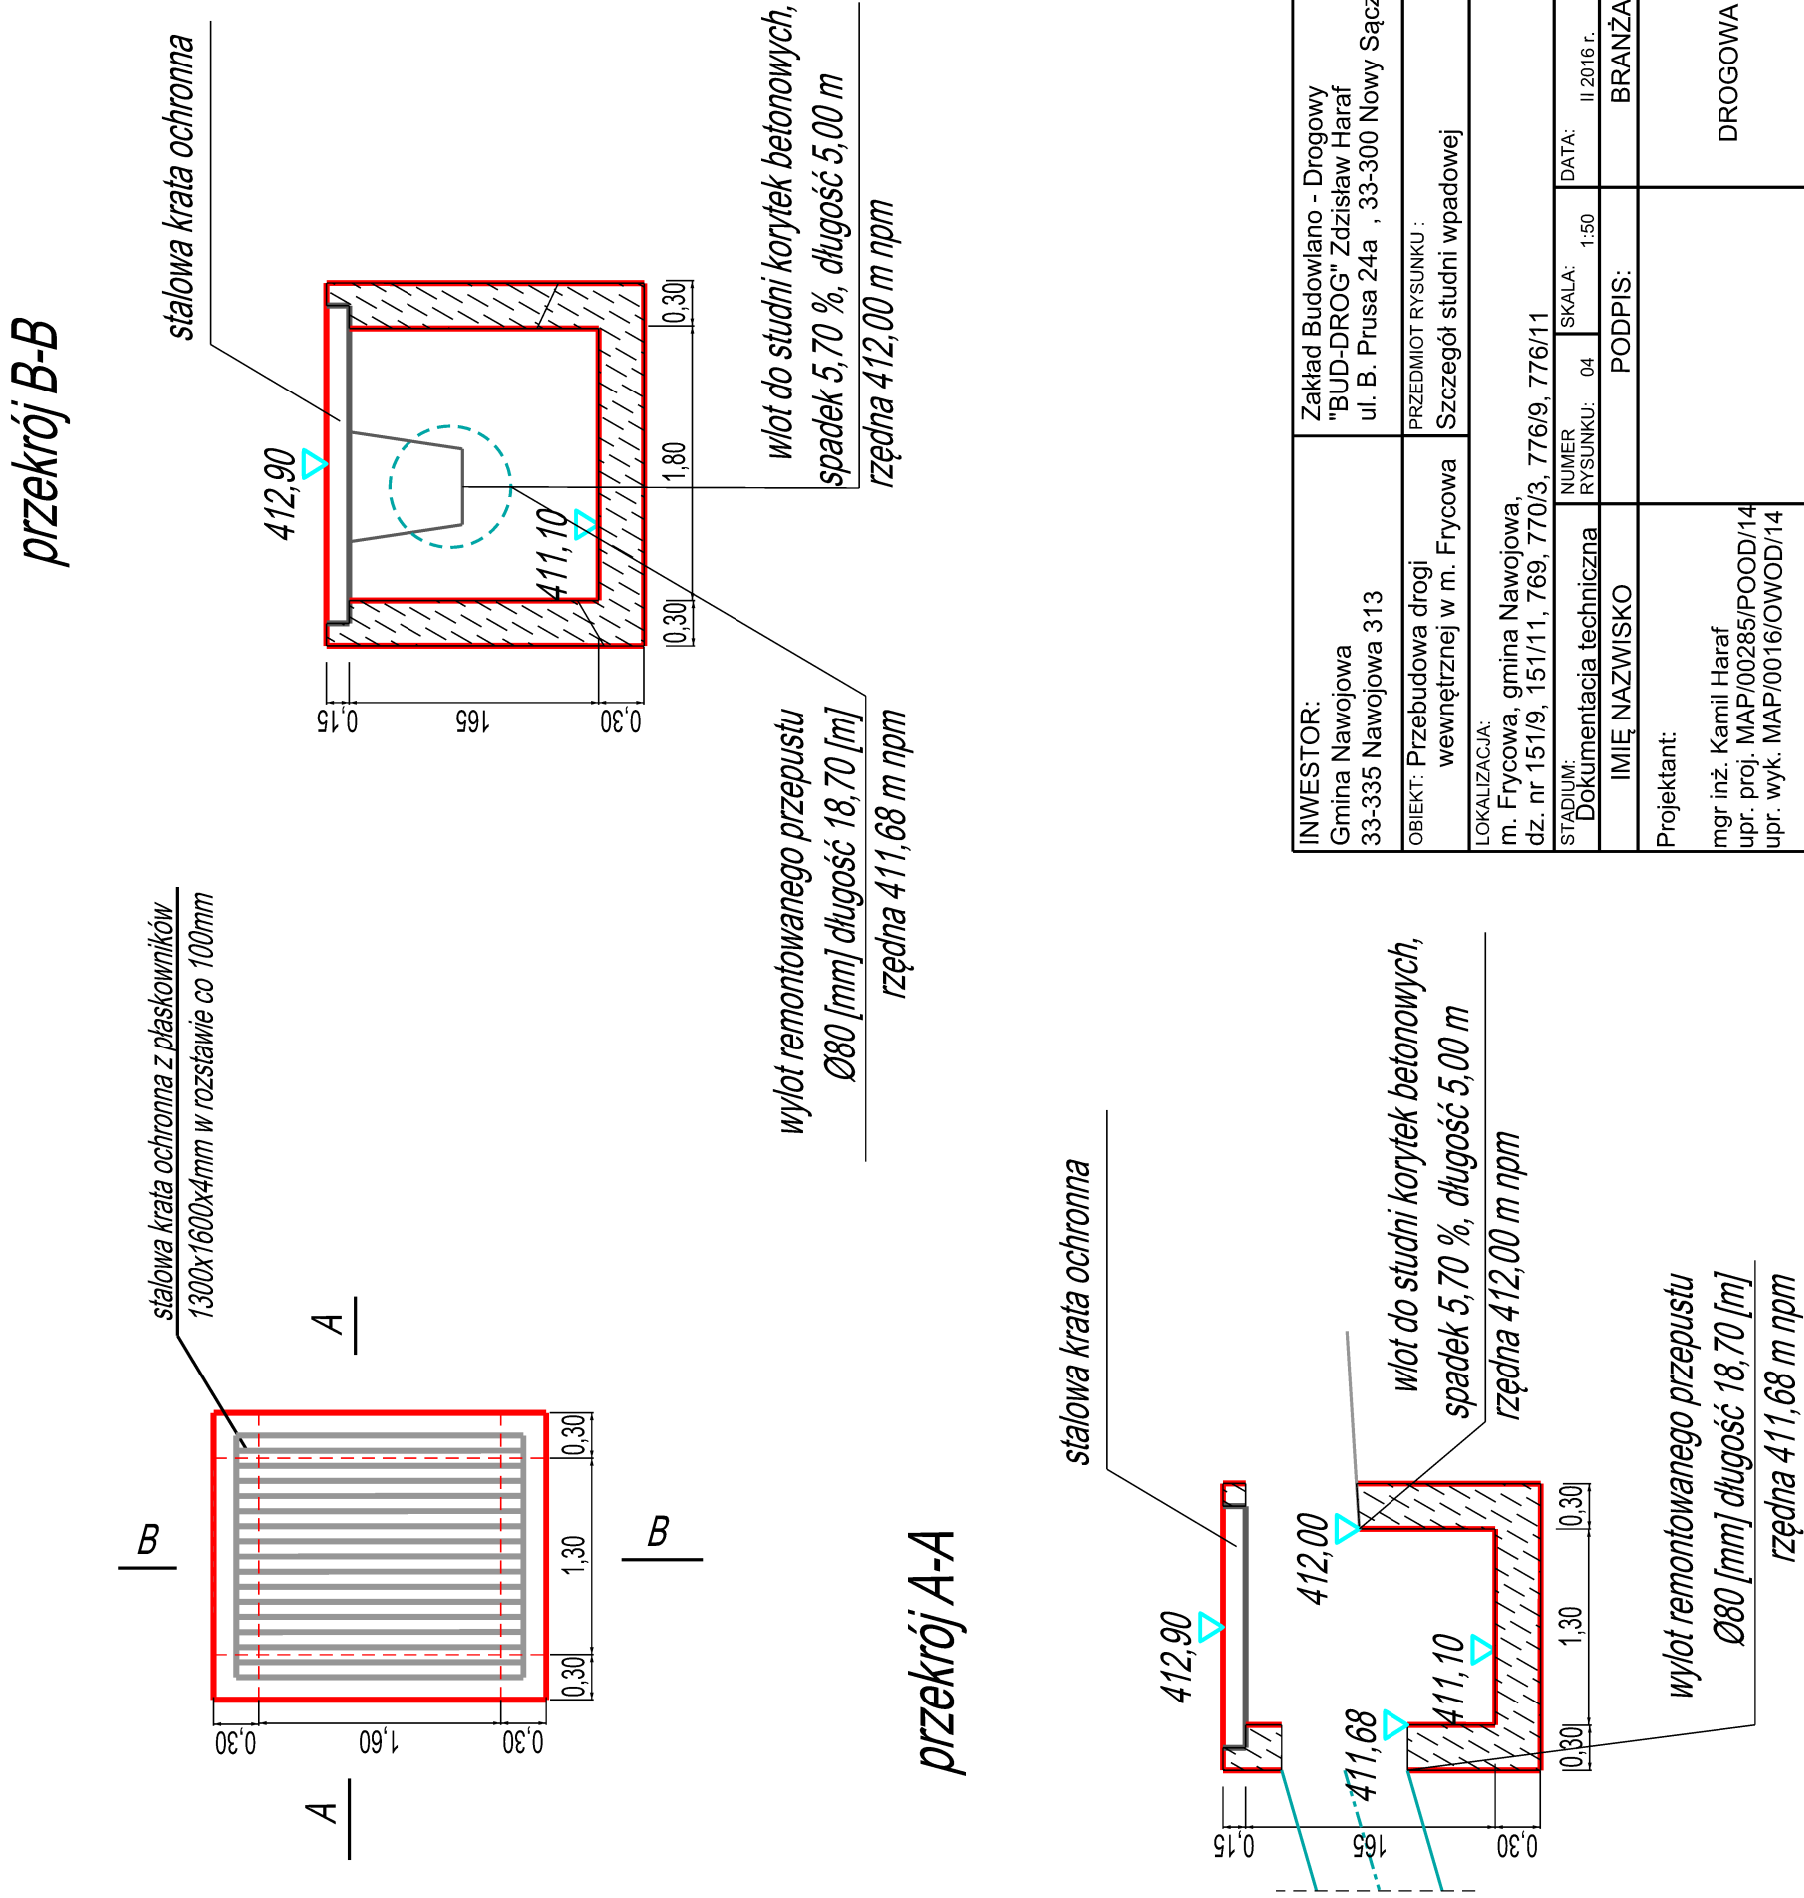

INWESTOR: Gmina Nawojowa 33-335 Nawojowa 313	Zakład Budowlano - Drogowy "BUD-DROG" Zdzisław Haraf ul. B. Prusa 24a , 33-300 Nowy Sącz
OBIEKT: Przebudowa drogi wewnętrznej w m. Frycowa	PRZEDMIOT RYSUNKU : Szczegóły studni wpadowej
LOKALIZACJA: m. Frycowa, gmina Nawojowa, dz. nr 151/9, 151/11, 769, 770/3, 776/9, 776/11	
STADIUM: Dokumentacja techniczna	NUMER RYSUNKU: 04
IMIĘ NAZWISKO	SKALA: 1:50
Projektant: mgr inż. Kamil Haraf upr. proj. MAP/00285/POOD/14 upr. wyk. MAP/0016/OWOD/14	DATA: II 2016 r.
	BRANŻA: DROGOWA