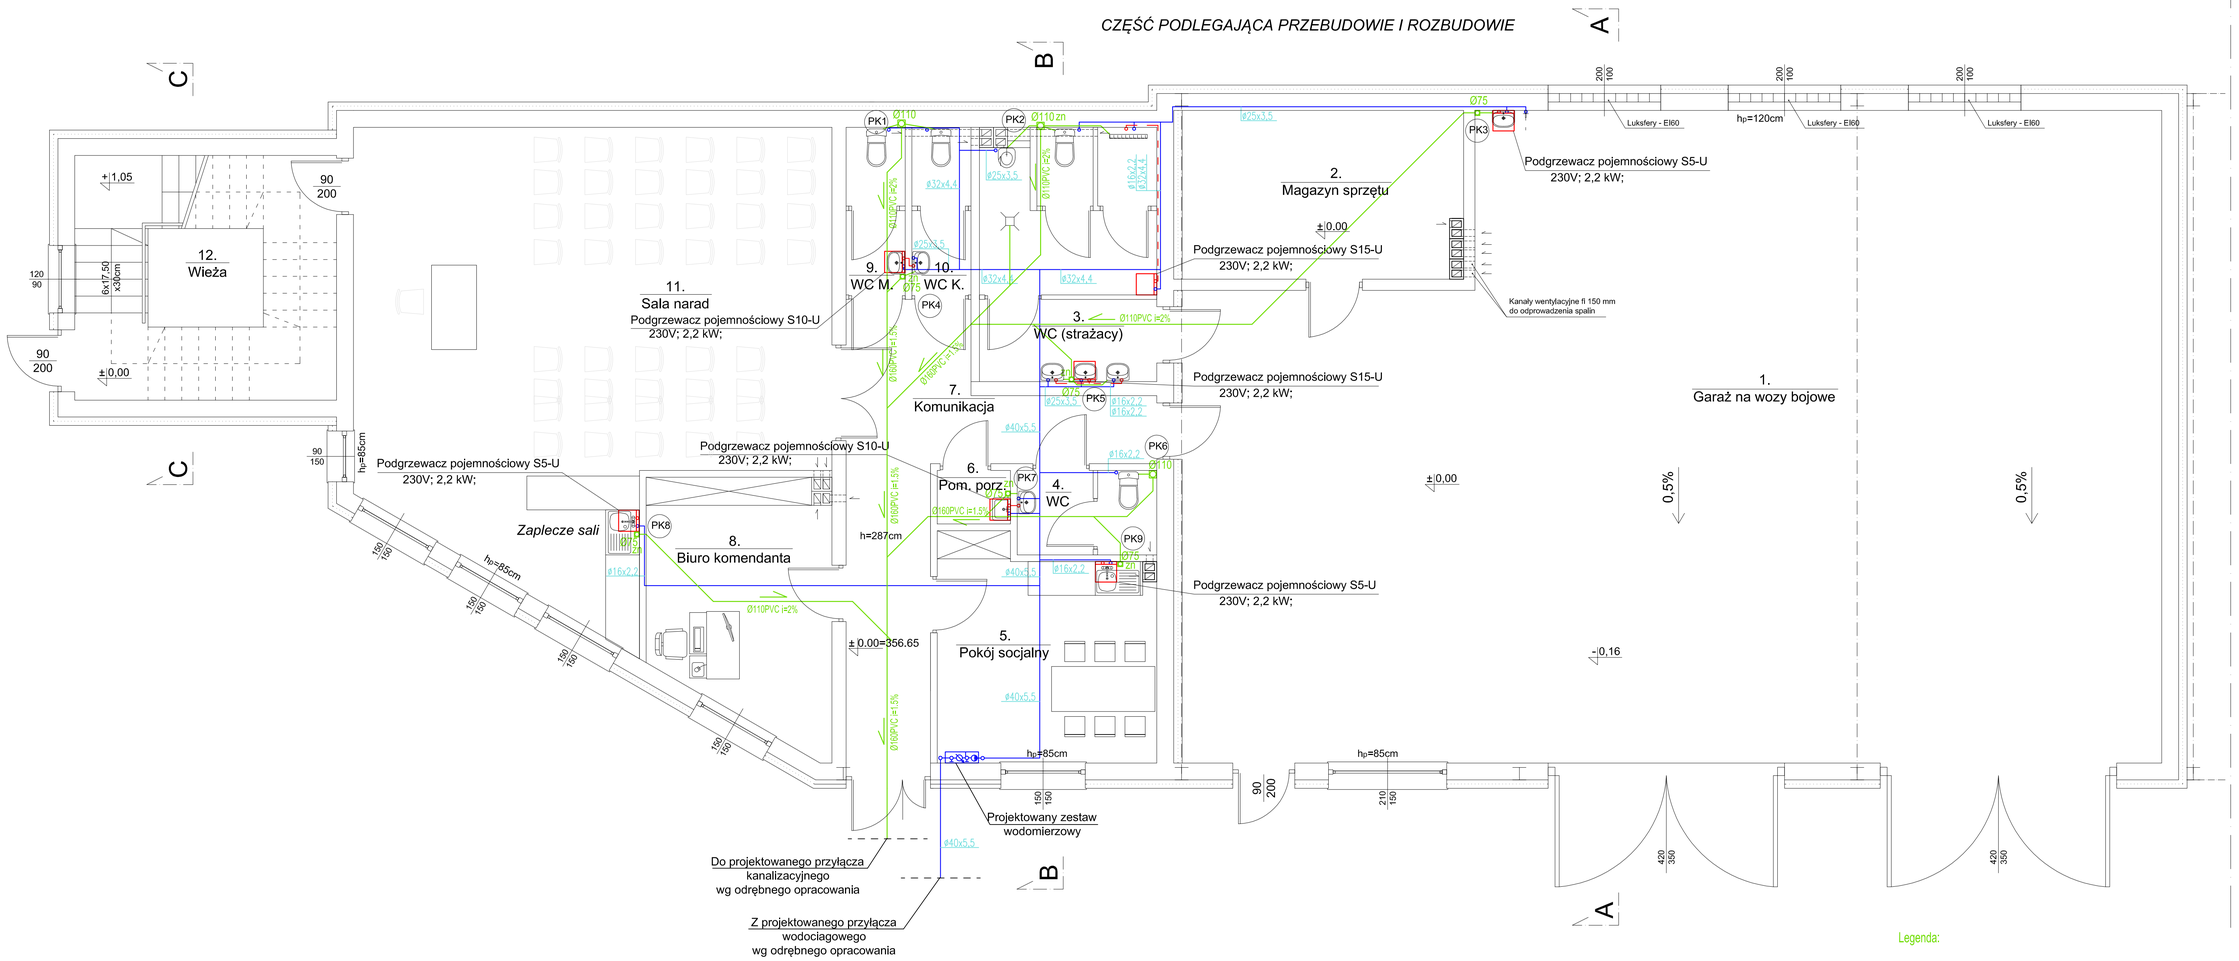

TEMAT PROJEKTU:	PB-PRZEBUDOWY Z ROZBUDOWĄ CZĘŚCI HALI MAGAZYNOWEJ NA STRAŻNICĘ OSP WRAZ Z INFRASTRUKTURĄ TECHNICZNĄ NA DZ. NR 271/6, 271/4 W M. NAWOJOWA
LOKALIZACJA	DZ. NR EW. 271/6 ORAZ 271/4 OBR. NAWOJOWA GMINA NAWOJOWA UL. OGRODOWA 2, 33-335 NAWOJOWA
INWESTOR	NAZWA RYSUNKU: INSTALACJA WOD-KAN RZUT PARTERU
PROJEKTOWAŁ:	mgr inż. Wojciech Potoczek upr. bud. MAP/0486/POOS/11
SPRAWDZIŁ:	mgr inż. Marcin Długosz upr. bud. MAP/0486/PWOS/13
ZESPÓŁ PROJEKTOWY:	mgr inż. Przemysław Damasiewicz
STADIUM: PROJEKT BUDOWLANY 2 EL. WYK.	
SKALA: 1:50	
BRANŻA: Sanitarna	
DATA: 10.2016	
NR RYS.	IS-1

BIURO PROJEKTOWE "WOINSTAL" mgr inż. Wojciech Potoczek
33-300 Nowy Sącz, ul. 1 Maja 5, NIP: 734-290-21-46
tel. 660435121, e-mail: woinstal@gmail.com