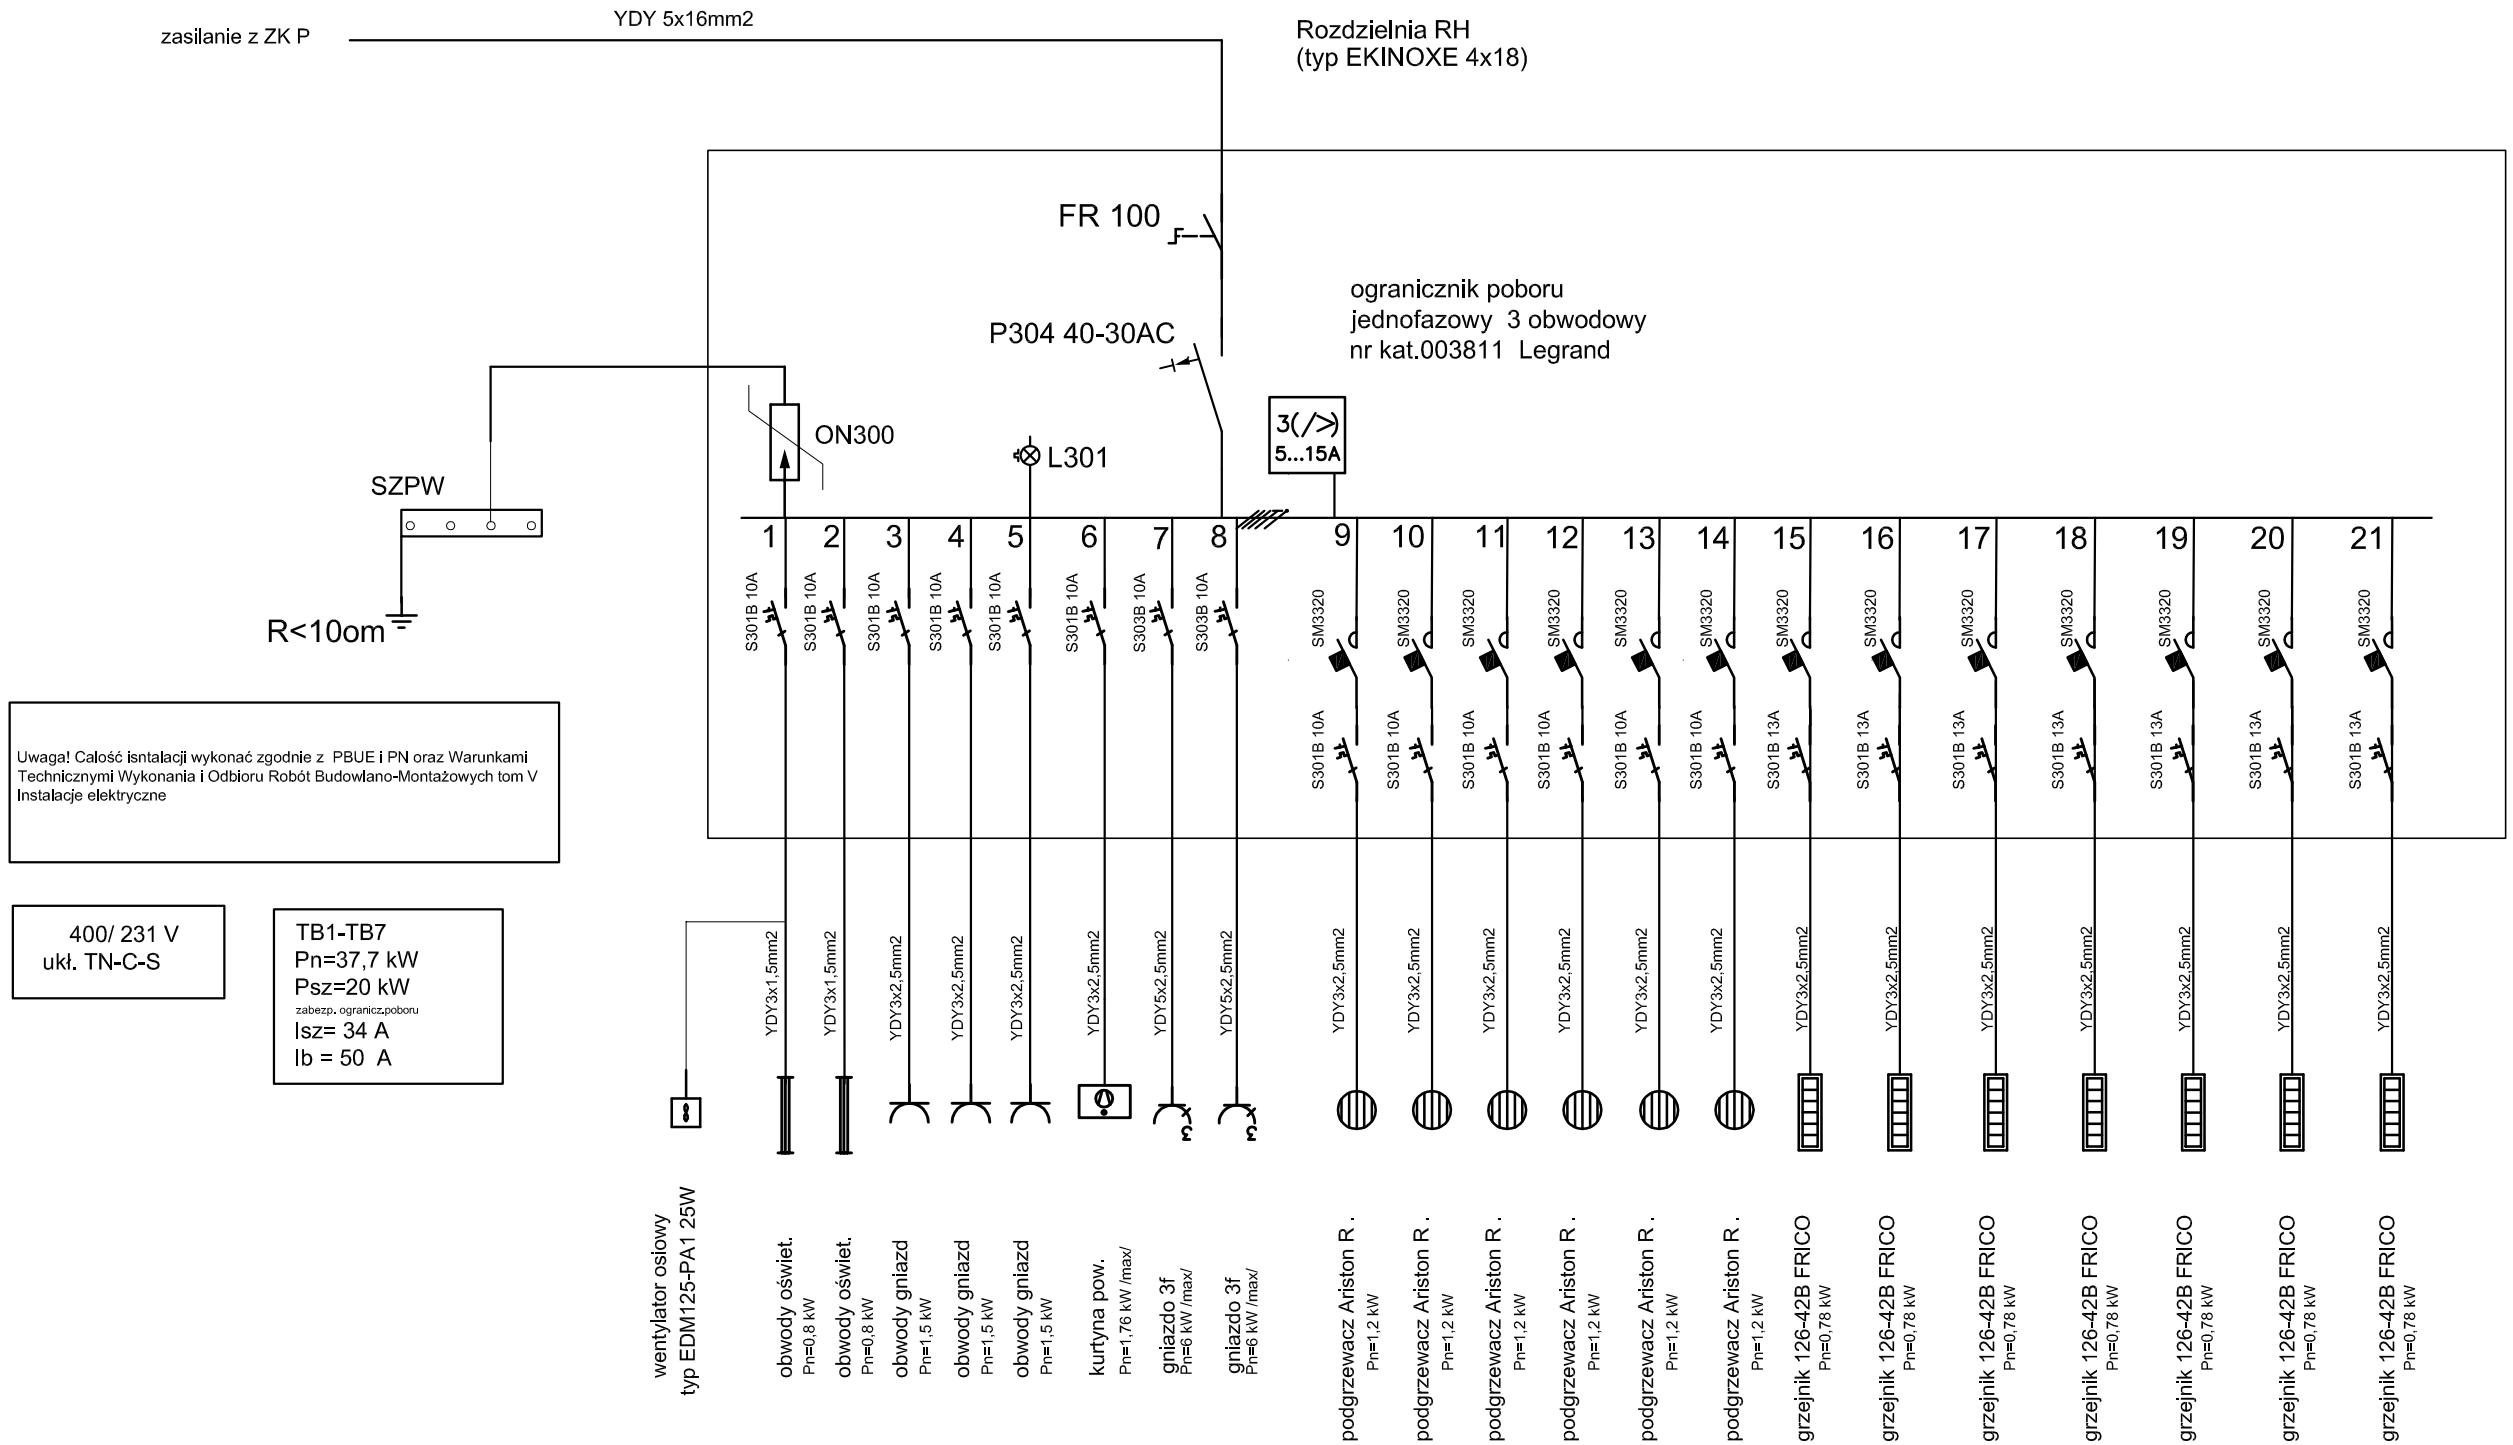

Uwaga! Całość isntalacji wykonać zgodnie z PBUE i PN oraz Warunkami Technicznymi Wykonania i Odbioru Robót Budowlano-Montażowych tom V Instalacje elektryczne

400/ 231 V
ukł. TN-C-S

TB1-TB7
Pn=37,7 kW
Psz=20 kW
zabezp. ogranicz.poboru
Isz= 34 A
Ib = 50 A

η	Jednostka projektowa: **"ETA" Spółka z o.o., ul. Śnladeckich 8, 33-300 Nowy Sącz, tel.: (18) 444-26-05**		
Inwestor: **Gmina Nawojowa ul. Ogrodowa 2 33-335 Nawojowa**		Stadium: **PROJEKT BUDOWLANY Z ELEMENTAMI WYKONAWCZYMI**	
Nazwa zadania: **Przebudowa z rozbudową części Hall magazynowej na Strażnice OSP wraz z infrastrukturą techniczną na dz. nr 271/6 ,271/4, w m. Nawojowa**		Obiekt i adres: **Hala magazynowa na dz. nr 271/6 w m. Nawojowa gm. Nawojowa obr. Nawojowa**	
Tytuł rysunku: **SCHEMAT RH**		Skala **b.s.**	Data **10. 2016r.**	Numer rysunku: **3**
Projektant:	**mgr inż. Maciej Szuflicki** upr. GAS 8340/A-12/87	Podpis:	Branża: **Instalacje elektryczne**
Sprawdzający:	**mgr inż Jan Szkolnicki** upr. GT.III-1229/A-125/77	Podpis:	