MAPA

do celów projektowych

skala 1:500

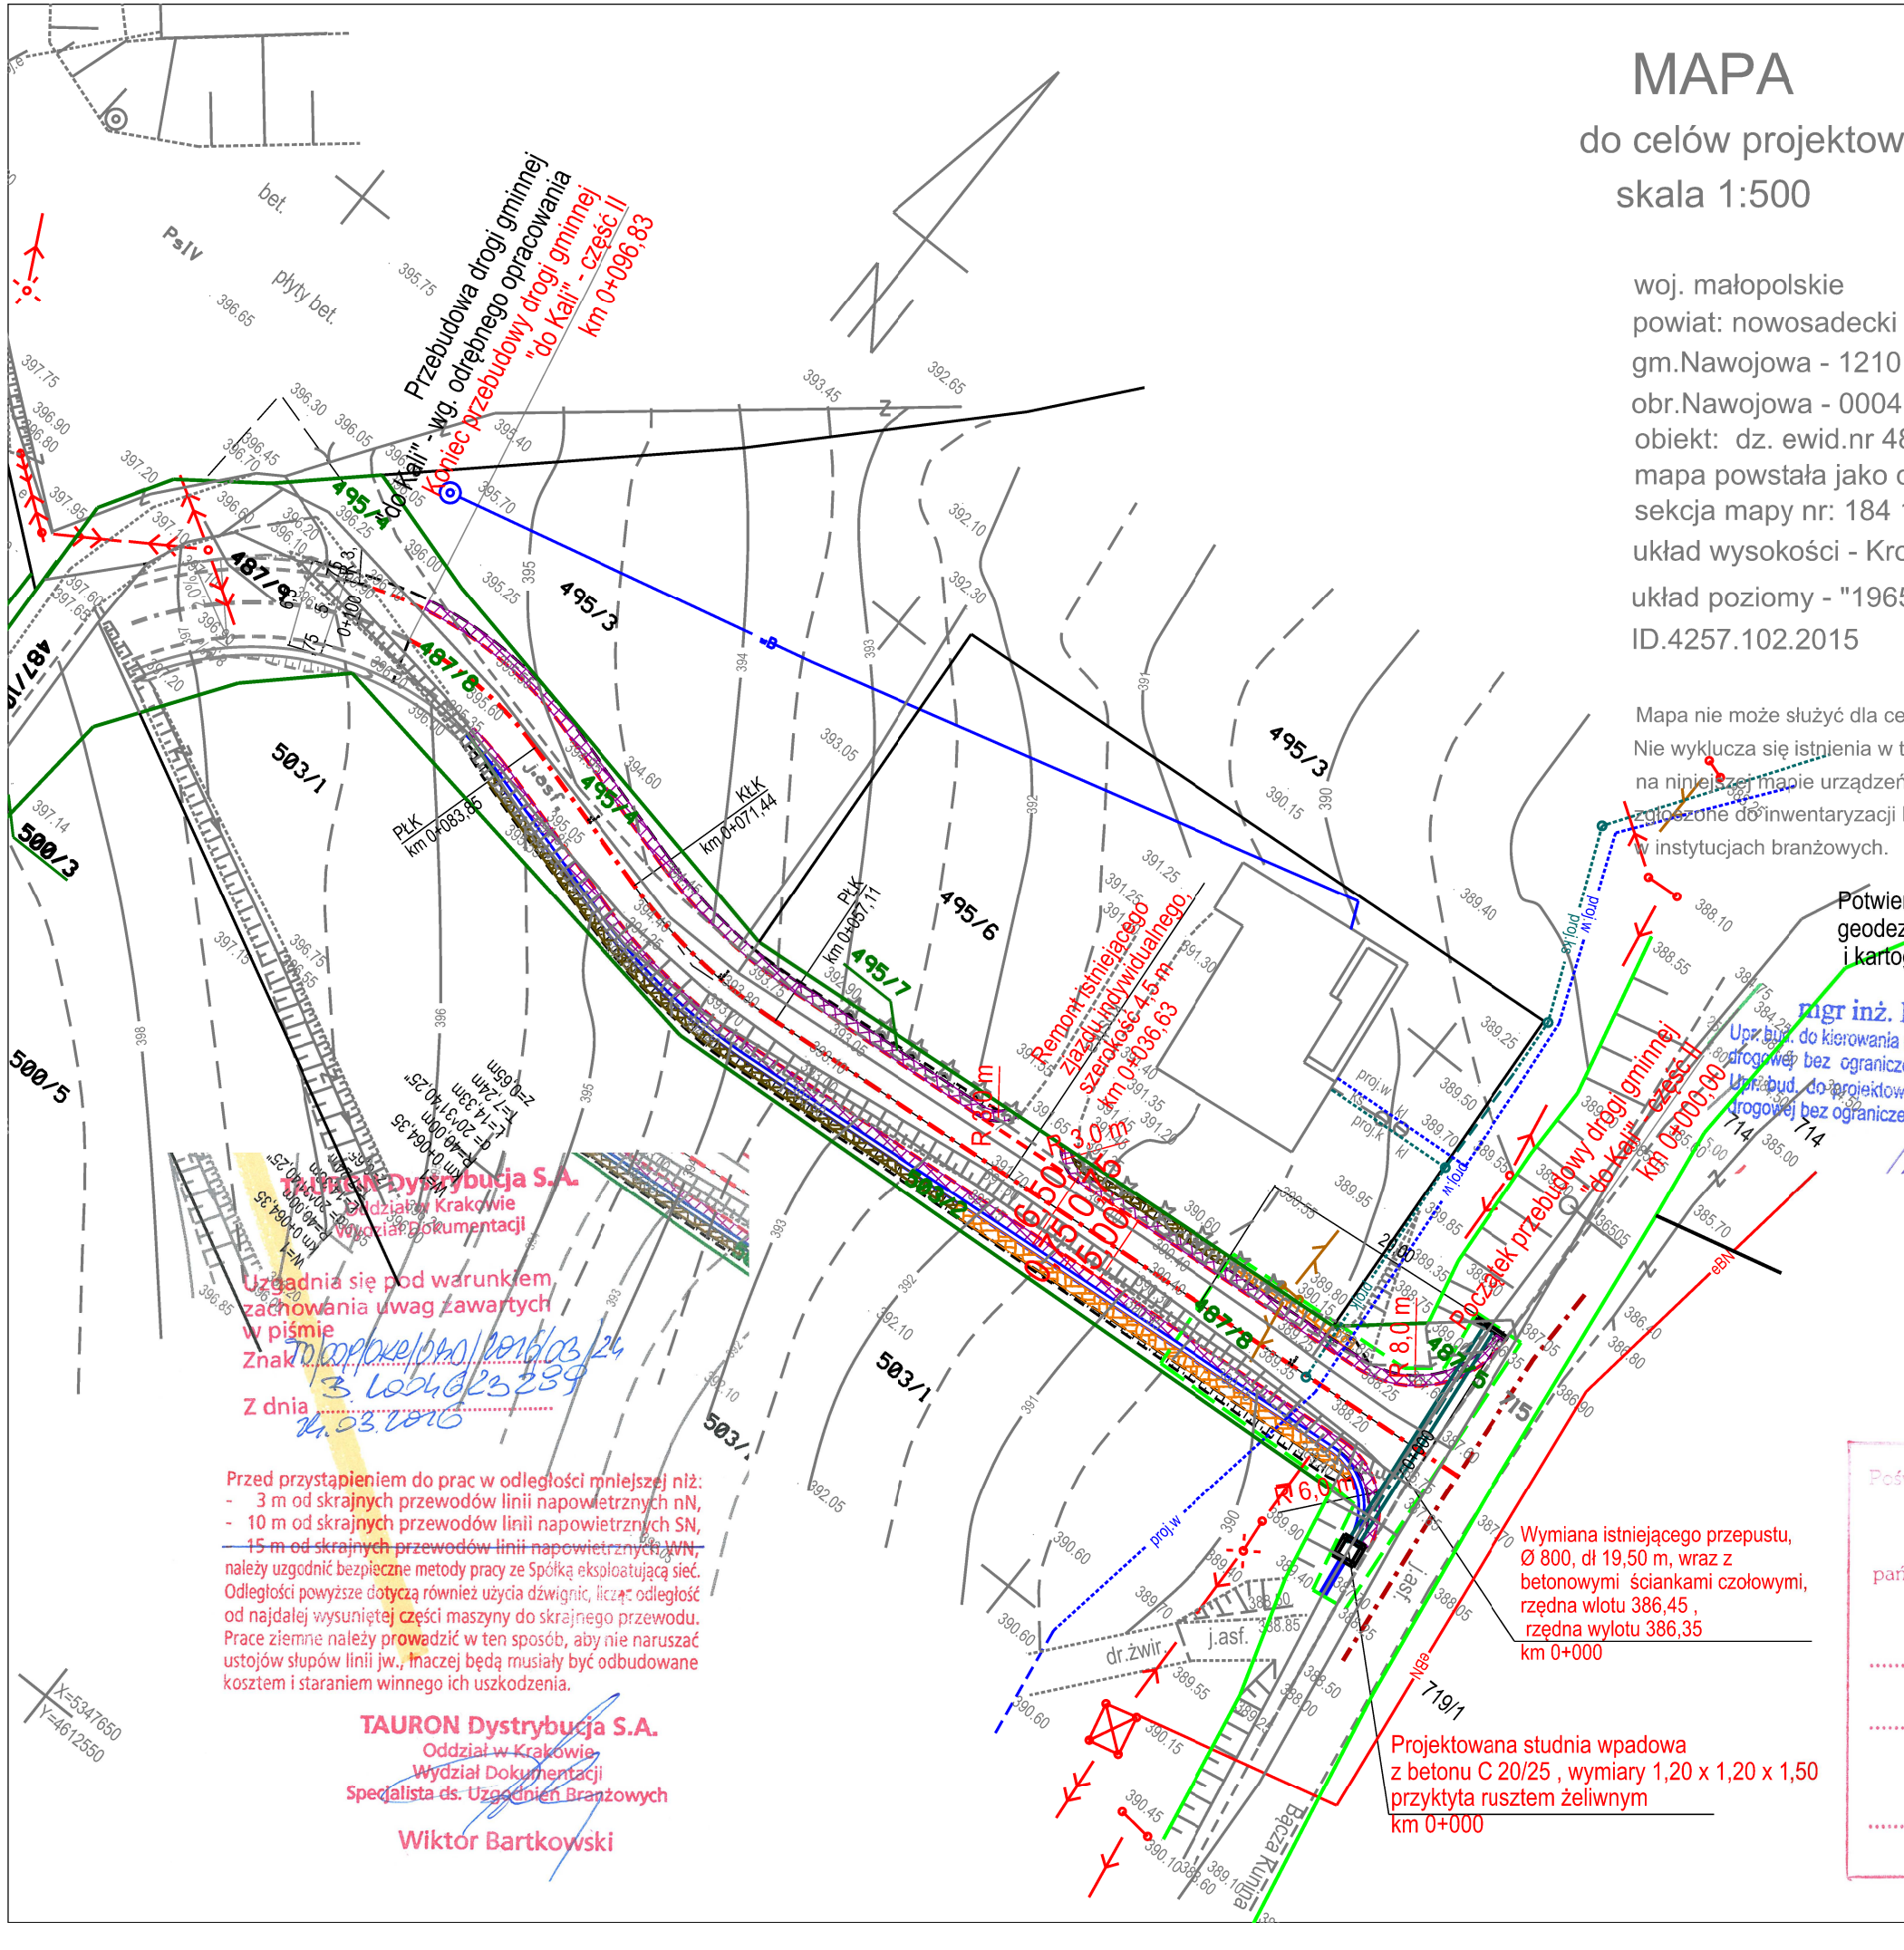

woj. małopolskie
powiat: nowosadecki
gm.Nawojowa - 121012_2
obr.Nawojowa - 0004
obiekt: dz. ewid.nr 487/8, 503/1, 487/10, 487/5 - droga "Do Kali"
mapa powstała jako opracowanie jednostkowe
sekcja mapy nr: 184 131 13
układ wysokości - Kronsztadt
układ poziomy - "1965"
ID.4257.102.2015

Mapa nie może służyć dla celów rozgraniczeniowych.
Nie wyklucza się istnienia w terenie innych nie wykazanych na niniejszej mapie urządzeń podziemnych,które nie były zgłoszone do inwentaryzacji lub o których brak jest informacji w instytucjach branżowych.

Potwierdzam zgodność treści i mapy z oryginałem w zakresie opracowania geodezyjnego przyjętego do państwowego zasobu geodezyjnego i kartograficznego w dniu 2015.10.01 , pod Nr P.1210.2015.5627

mgr inż. Kamil Haraf
Upr. bud. do kierowania robotami bud. w specjalności drogowej bez ograniczeń nr MAP/0016/OWOD/14
Upr. bud. do projektowania w specj. inżynieryjnej drogowej bez ograniczeń nr MAP/00285/POOD/14

15 06 2015
PIORUNIK WIESŁAW
GEODETA UPRAWNIONY
nr.upr. geodezja i kartografia - 13677
+48 668 399 900

GEODEZJA Piorunik Wiesław
33-300 Nowy Sącz ul. Naściszowska 20
PRACTICUS.WPIORUNIK@onet.eu
NIP 734 161 91 58 REGON 122870100
+48 668 399 900

Orange Polska S.A.
Dostarczanie i Serwis Usług
Ewidencja i Standardy Infrastruktury
Dział Ewidencji i Zarządzania Danymi
o Infrastrukturze Kraków
uzgadnia PB PW nr rej. ..... następującymi uwagami pismo 10 DDKKU/18.959/16/UI
Kraków, dnia 31 marca 2016 r.
podpis

Sądeckie Wodociągi Sp. z o.o.
33-300 Nowy Sącz, ul. W. Pola 22
tel. 18 443 86 43, fax 18 443 83 04
Uzgodniono pismem znak:
RU/ 124-WP/2016

Tauron Dystrybucja S.A.
Oddział w Krakowie
Wydział Dokumentacji
Uzgadnia się pod warunkiem zachowania uwag zawartych w piśmie
Znak TO/DDPOKE/PMO/2016/03/24
Z dnia 3.10046/23239
14.03.2016

Przed przystąpieniem do prac w odległości mniejszej niż:
- 3 m od skrajnych przewodów linii napowietrznych nN,
- 10 m od skrajnych przewodów linii napowietrznych SN,
- 15 m od skrajnych przewodów linii napowietrznych WN,

należy uzgodnić bezpieczne metody pracy ze Spółką eksploatującą sieć. Odległości powyższe dotyczą również użycia dźwignic, licząc odległość od najdalej wysuniętej części maszyny do skrajnego przewodu. Prace ziemne należy prowadzić w ten sposób, aby nie naruszać ustojów słupów linii jw., inaczej będą musiały być odbudowane kosztem i staraniem winnego ich uszkodzenia.

TAURON Dystrybucja S.A.
Oddział w Krakowie
Wydział Dokumentacji
Specjalista ds. Uzgodnień Branżowych
Wiktor Bartkowski

Poświadcza się, że niniejszy dokument został opracowany w wyniku prac geodezyjnych i kartograficznych, których rezultaty zawierają operat techniczny wpisany do ewidencji materiałów państwowego zasobu geodezyjnego i kartograficznego
Starosta Nowosądecki
P.1210.2015.5627
Identyfikator ewidencyjny materiału zasobu - operatu technicznego
2015-10-01
Data wpisania operatu technicznego do ewidencji materiałów zasobu
mgr inż. Marian Ryczek
DYREKTOR WYDZIAŁU
Geodezji i Budownictwa
GEODETA POWIATOWY
Imię, nazwisko i podpis osoby reprezentującej organ

LEGENDA :

LEGENDA :

- projektowana nawierzchnia pobocza
- granica pasa drogowego
- granica pasa drogowego PD 1527K
- granice działek ewidencyjnych
- oś jezdni
- oś drogi powiatowej 1527 K
- krawędź jezdni
- pobocze z kruszywa
- skarpa 1:1,0
- zakres remontu skrzyżowania
- wymiana korytek betonowych 40x50x20 cm
- oś wymienianego przepustu Ø 800
- skarpa 1:1,0 umocniona płytami ażurowymi 90x60x10 (jeden rząd)
- skarpa 1:1,0 umocniona płytami ażurowymi 60x40x8 (jeden rząd)

INWESTOR: Gmina Nawojowa 33-335 Nawojowa 313	Zakład Budowlano - Drogowy "BUD-DROG" Zdzisław Haraf ul. B. Prusa 24a , 33-300 Nowy Sącz
OBIEKT: Przebudowa drogi gminnej "do Kali" etap II wraz z remontem skrzyżowania z drogą powiatową 1527K	PRZEDMIOT RYSUNKU : Projekt zagospodarowania terenu
LOKALIZACJA: m. Nawojowa, gmina Nawojowa dz. nr 487/5, 487/8, 495/4, 495/7, 503/1, 503/2, 715	

STADIUM:	NUMER RYSUNKU:	SKALA:	DATA:
Projekt budowlany	01	1:500	II 2016r.

IMIĘ NAZWISKO	PODPIS:	RANŻA
Projektant: mgr inż. Kamil Haraf upr. proj. MAP/00285/POOD/14 upr. wyk. MAP/0016/OWOD/14		DROGOWA