



## PRZEKRÓJ TYPOWY nr 1 (od km 0+000,00 do km 0+038,55) skala 1:50

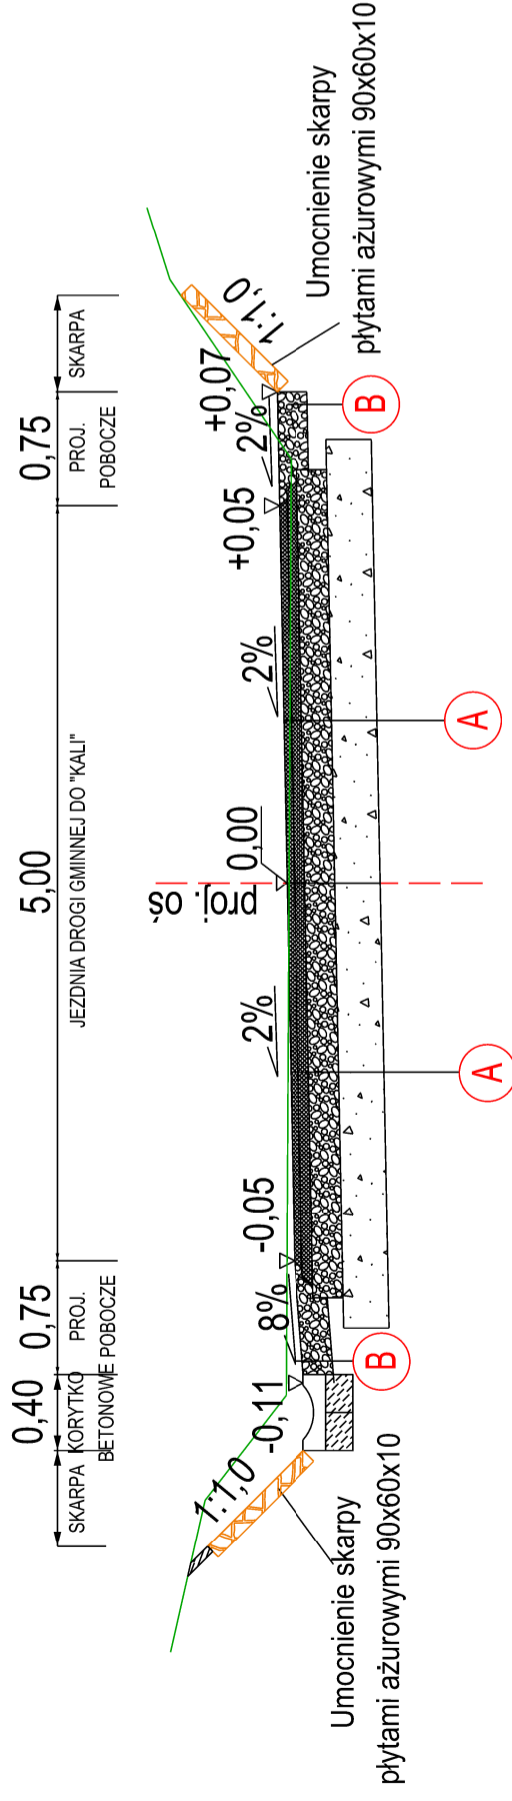

## PRZEKRÓJ TYPOWY nr 1 (od km 0+038,55 do km 0+096,83) skala 1:50

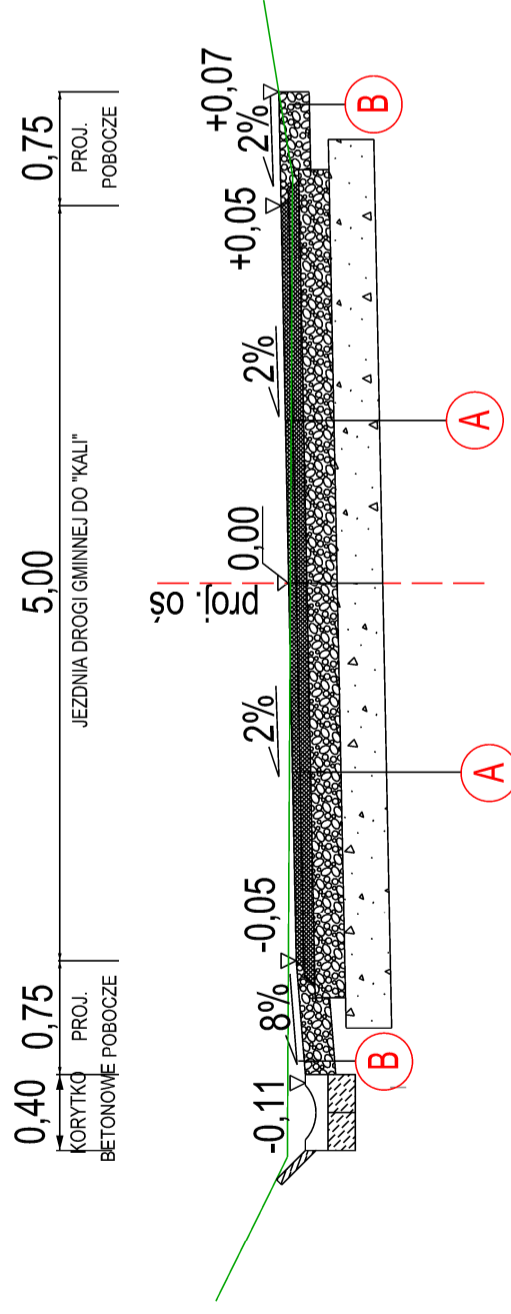

### A Nawierzchnia jezdni i zjazdów

|      |  |       |
|------|--|-------|
| 1    | Warstwa ścierna z betonu asfaltowego AC11S                 | 5 cm  |
| 2    | Warstwa wiążąca z betonu asfaltowego AC11W                 | 7 cm  |
| 3    | Podbudowa z kruszywa łamanego 0-31,5 mm stab. mechanicznie | 20 cm |
| 4    | Podbudowa z kruszywa naturalnego                           | 30 cm |
| suma |  | 62 cm |

### B Pobocze z kruszywa

|      |                                     |       |
|------|-------------------------------------|-------|
| 1    | Kruszywo łamane, stab. mechanicznie | 20 cm |
| suma |                                     | 20 cm |

### C Skarpa

|      |                     |      |
|------|---------------------|------|
| 1    | Rozścielenie humusu | 5 cm |
| suma |                     | 5 cm |

**INWESTOR:**  
Gmina Nawojowa  
33-335 Nawojowa 313

Zakład Budowlano - Drogowy  
"BUD-DROG" Zdzisław Haraf  
ul. B. Prusa 24a , 33-300 Nowy Sącz

**OBIEKT:** Przebudowa drogi gminnej "do Kali" etap II wraz z remontem skrzyżowania z drogą powiatową 1527K

**PRZEDMIOT RYSUNKU:** przekrój typowy

**LOKALIZACJA:**

m. Nawojowa, gmina Nawojowa  
dz. nr 487/5, 487/8, 495/4, 495/7, 503/1, 503/2, 715

**STADIUM:** Projekt budowlany

**NUMER RYSUNKU:** 03

**SKALA:** 1:50

**DATA:** II 2016 r.

**IMIĘ NAZWISKO**

**PODPIS:**

**RANŻA**

Projektant:  
mgr inż. Kamil Haraf  
upr. proj. MAP/00285/POOD/14  
upr. wyk. MAP/0016/OWOD/14

**DROGOWA**