


- A.**
- tynk siłkatowy cienkowarstwowy, siatka wtopiona na kleju
  - styropian EPS 70 gr. 15 cm
  - pustak Max 220 gr. 29 cm
  - tynk cementowo-wapienny
- B.**
- Cokół**
- tyn żywiczny
  - siatka wtopiona na kleju
  - styropian EPS 70 gr. 15 cm
  - 2x Dysperbit K
  - pustak Max 220 gr. 29 cm
  - tynk cementowo-wapienny
- C.**
- izolacja ochronna z folii tloczonej, kubełkowej
  - 1x Dysperbit K
  - siatka wtopiona na kleju
  - polistyren ekstrudowany gr. 10 cm
  - 2x Dysperbit K
  - ściana fundamentowa żelbetowa gr. 30 cm

- 1.**
- blachodachowka
  - łaty 5,0 x 5,0 cm
  - kontriaty nadbite na krokwiach 5,0 x 3,5 cm
  - folia paropaszczczała
  - krokwie 8,0 x 18,0 cm
- 2.**
- wyłewka cementowa gr. 6,0 cm, zbrojona #3 15x15cm
  - folia PE
  - styropian twardy EPS 100 gr. 25,0 cm
  - płyta żelbetowa 15,0 cm
  - tynk cementowo-wapienny 1,5 cm
- 3.**
- płytki ceramiczne 1,5 cm
  - wyłewka cementowa gr. 6,0 cm, zbrojona #3 15x15cm
  - folia PE
  - styropian twardy EPS 100 gr. 12,0 cm
  - papa termozgrzewalna P/400/1200
  - beton B20 gr. 10,0 cm
  - podsypka żwirowo-piaskowa 25,0 cm, ubita mechanicznie
  - ziemia z pospółką, stabilizowany mechanicznie

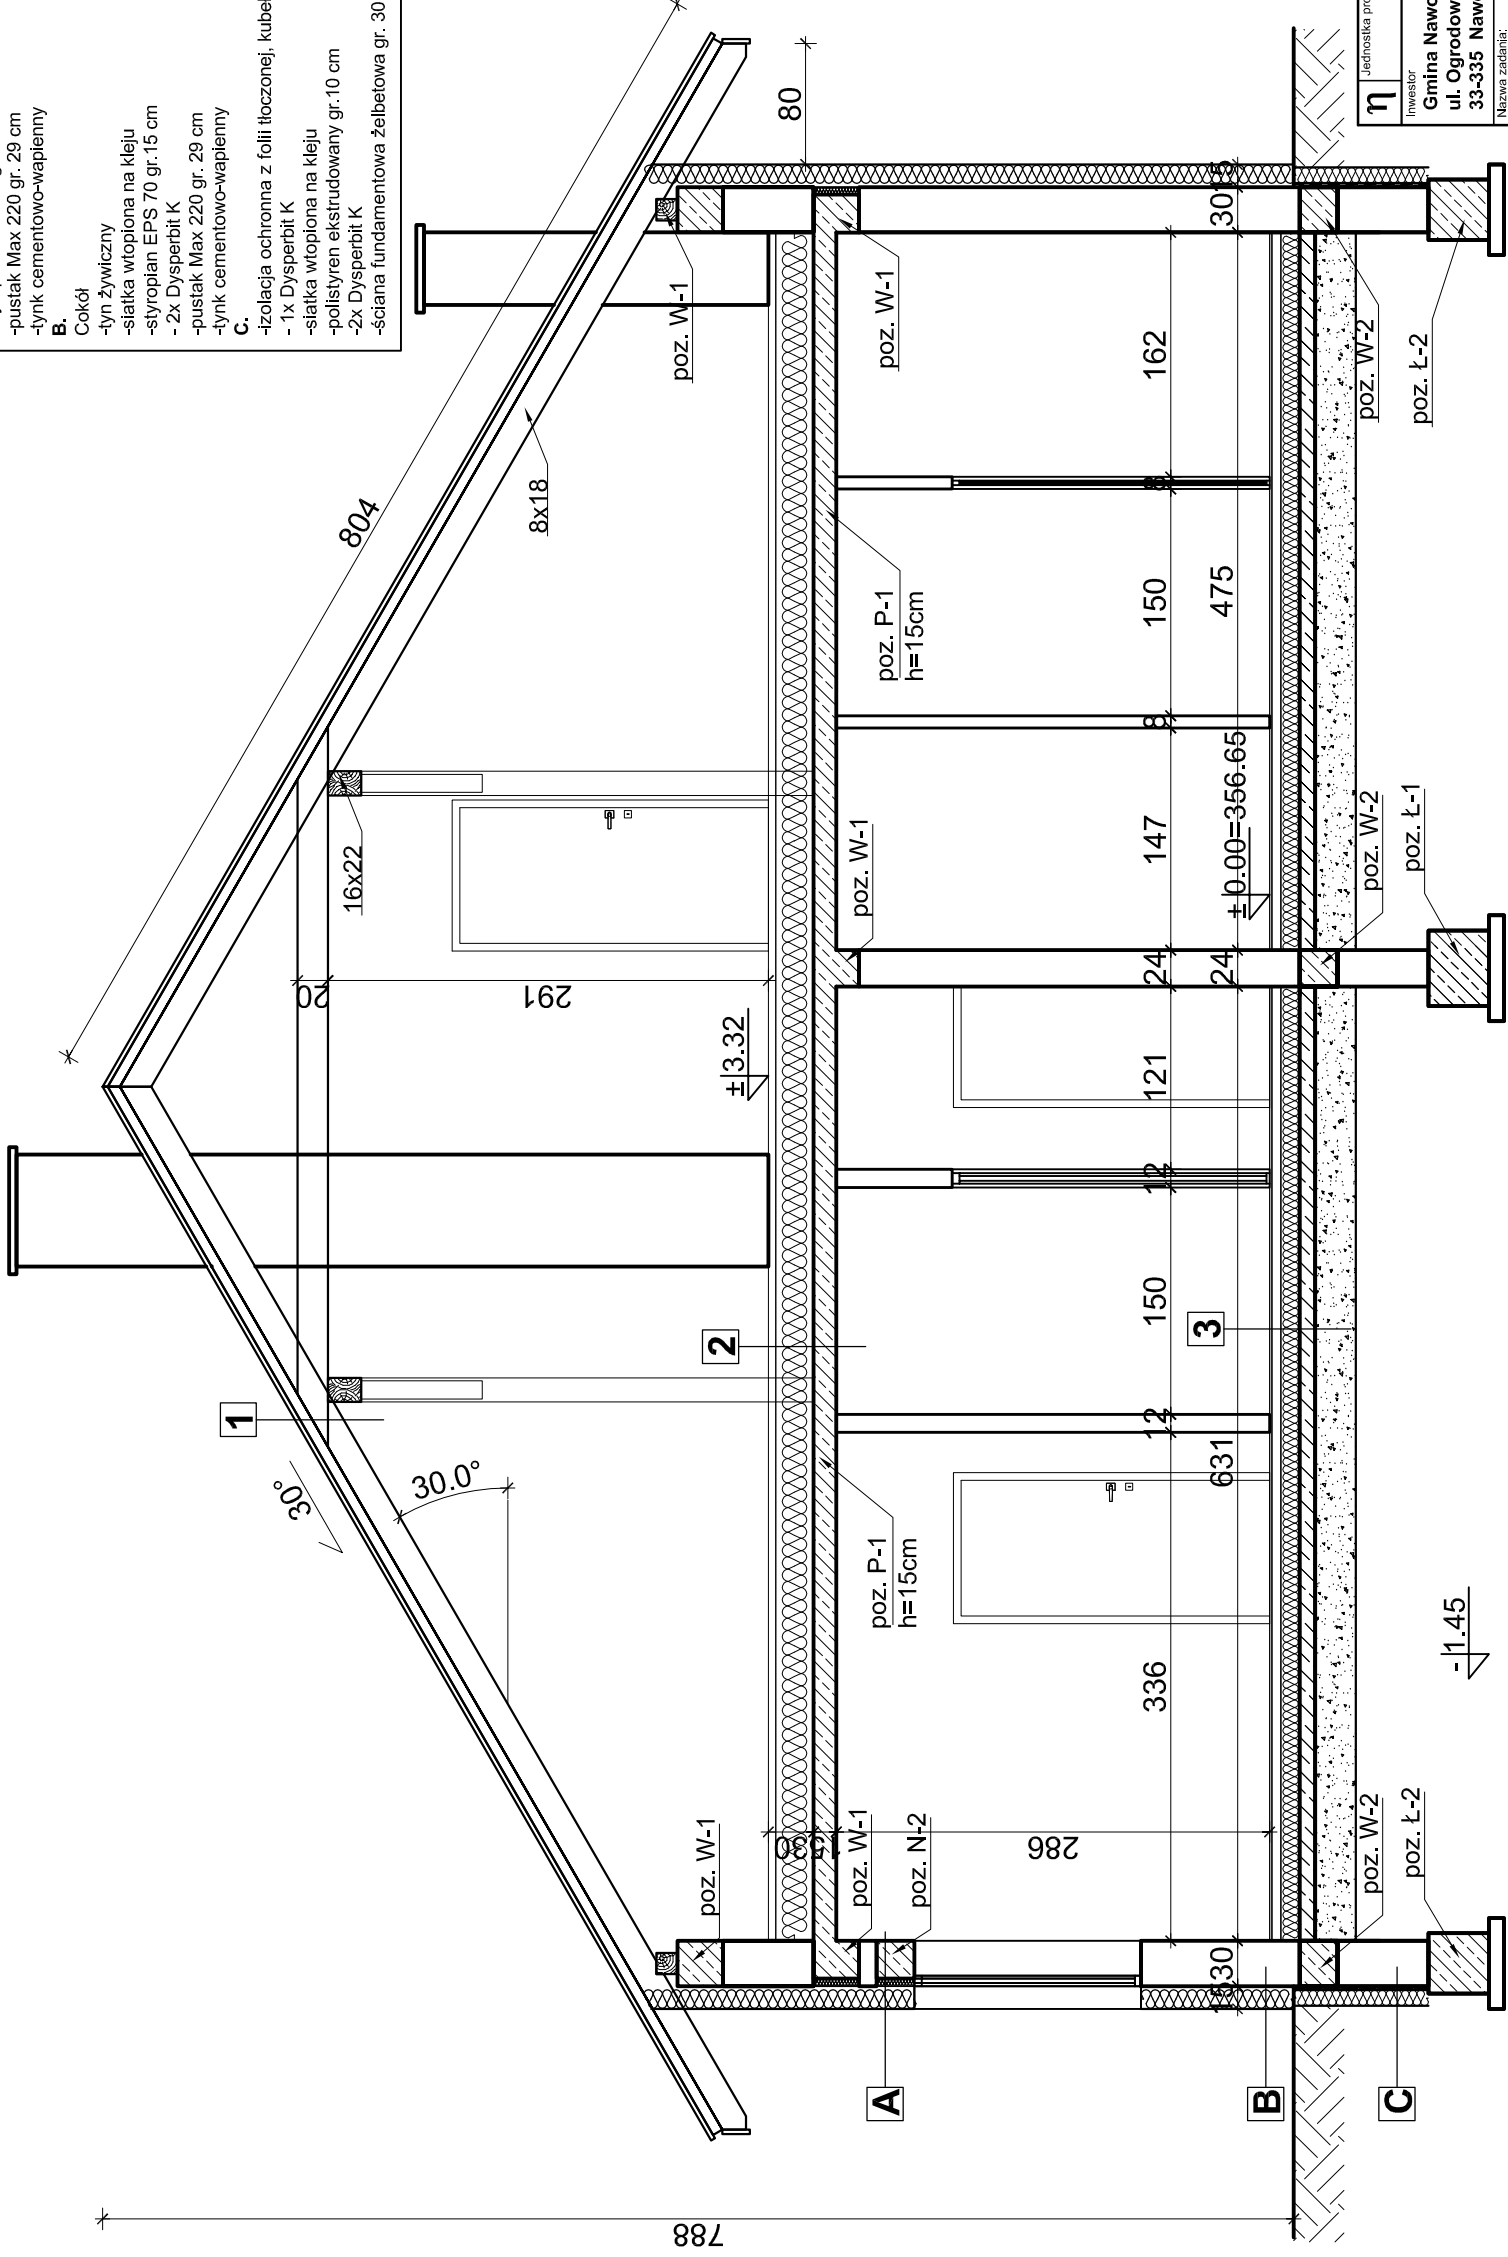

Jednostka projektowa: <b>"ETA" Spółka z o.o., ul. Śniadeckich 8, 33-300 Nowy Sącz, tel.: (18) 444-26-05</b>		Stadium: <b>PROJEKT BUDOWLANY Z ELEMENTAMI WYKONAWCZYMI</b>	
Inwestor: <b>Gmina Nawojowa ul. Ogrodowa 2 33-335 Nawojowa</b>		Objekt i adres: <b>Hala magazynowa na dz. nr 271/6 w m. Nawojowa gm. Nawojowa obr. Nawojowa</b>	
Nazwa zadania: <b>Przebudowa z rozbudową części Hali magazynowej na Strażnicę OSP wraz z infrastrukturą techniczną na dz. nr 271/6, 271/4, w m. Nawojowa</b>		Skala <b>1:50</b>	Data <b>10. 2016r.</b>
Tytuł rysunku <b>PRZEKRÓJ B-B</b>		Numer rysunku <b>8</b>	
Projektant: <b>mgr inż. arch. Jacek Najbar upr. nr GAS-834/A-28/85</b>	Podpis		
Opracował: <b>tech. bud. Piotr Jarosz</b>	Podpis		
Sprawdzający: <b>mgr inż. arch. Janusz Wysocki UAN.I-8340/A-54/90</b>	Podpis		
Projektant: <b>mgr inż. Mariusz Salamon upr. nr MAP/0371/PWOK/09</b>	Podpis		
Sprawdzający: <b>mgr inż. Piotr Żuchowski upr. MAP/0064/POOK/04</b>	Podpis		
Branża: <b>Architektura</b>		Konstrukcja	