


- LEGENDA**
- fundamenty istniejące
 - fundamenty projektowane
 - fundamenty do wyburzenia

- szczegóły podbitcia fundamentów 1:25

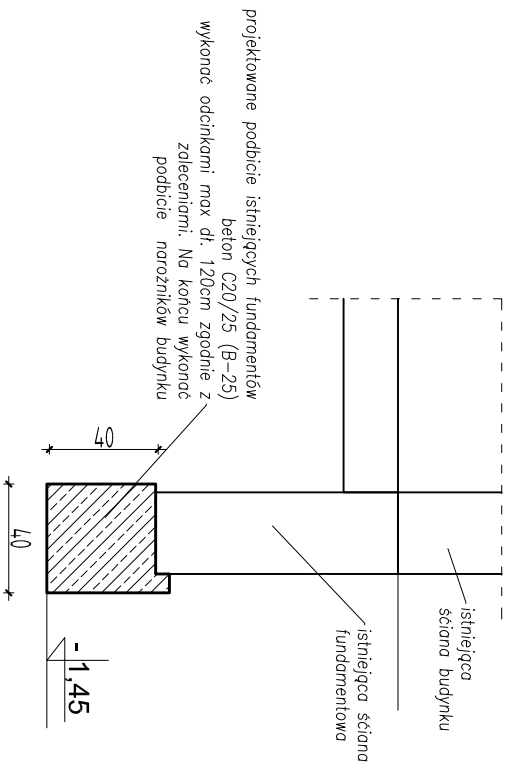

- UWAGI:**
1. Posadowienie budynku zaprojektowano na poziomie -1,45m poniżej poziomu zera budynku w warstwie geotechnicznej reprezentowanych przez żwirny gliniaste dla których przyjęto odpór graniczny podłoża gruntowego na poziomie $q_{max}=0.20$ MPa, zachowując minimalną głębokość przemarzania gruntu - 1,2m od poziomu terenu istniejącego.
 2. Posadowienie wykonać po uprzednim ręcznym odspojeniu ostatniej warstwy gruntu i natychmiastowym wylaniem podkładu z betonu chudego.
 3. Wszystkie wykopy winny być odebrane przez geologa.
 4. W przypadku natrafienia w poziomie posadowienia na warstwę gruntu słabonośnego, nasyptowego, lub humusza należy ją wybrać do poziomu gruntu rodzimego nośnego i wypełnić chudym betonem.
 5. Pod ławy zastosować podkład z chudego betonu gr. min 10 cm.
 6. Roboty ziemne wykonać w okresie suchym, chroniąc wykopy przed zalaniem wodami opadowymi.
 7. Na słupach i belkach żelbetowych zastosować izolację przeciwwilgociową /smarowanie abizolem lub masami dyspersyjnymi bez wypełniaczy, izolacje doprowadzić do fundamentów.
 8. Istniejące styki kanalizacyjne przewidziane do likwidacji należy wyczyścić i zalać chudym betonem.
 9. Wszystkie zastosowane materiały winny posiadać odpowiednie atesty.
 10. Roboty należy prowadzić pod nadzorem kierownika budowy, według sztuki budowlanej i przepisów BHP.
 11. Wszelkie zmiany w rozwiązaniu konstrukcyjno-materiałowym wymagają pisemnej akceptacji projektanta.

**Materiały konstrukcyjne
BETON C20/25 (B25)
STAL A-II N RB500W
STAL A-I (S13S)**

<p>ETA Spółka z o.o., ul. Śniadeckich 8, 33-300 Nowy Sącz, tel.: (18) 444-26-05</p>	
<p>Investor Gmina Nawojowa ul. Ogrodowa 2 33-335 Nawojowa</p>	<p>Stadum: PROJEKT BUDOWLANY Z ELEMENTAMI WYKONAWCZYM</p>
<p>Nazwa zadania: Przebudowa z rozbudową części Hall magazynowej na Strażnicę OSP wraz z infrastrukturą techniczną na dz. nr 271/6, 271/4, w m. Nawojowa</p>	<p>Opis i adres: Hala magazynowa na dz. nr 271/6 w m. Nawojowa gmin. Nawojowa obr. Nawojowa</p>
<p>RYTUFUNDAMENTÓW</p>	<p>Skala: 1:100</p>
<p>Projektant: mgr inż. Mariusz Salamon upr. nr MAP-0371/PWOK/09</p>	<p>Data: 10.2016r.</p>
<p>Sprawdzający: mgr inż. Piotr Zychowski upr. MAP1004d/PWOK/04</p>	<p>Podpis:</p>
<p>2</p>	