


teren utwardzony

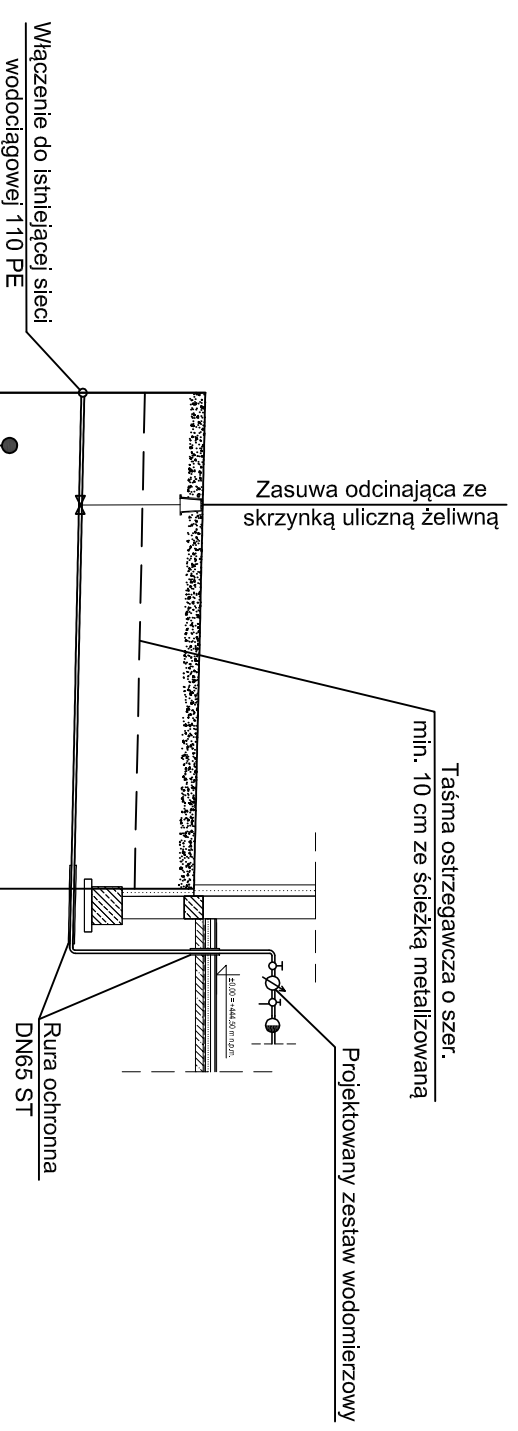

Poziom porównawczy 438,00 m n.p.m.

Rzędna terenu projektowanego	444.35		
Rzędna osi rurociągu [m]	442.73		
Zagłębienie osi rurociągu	1.62		
Materiał		40x3,7 PE100_SDR11_PN16	
Spadek		2,3 %	L=6,56
Długość trasy [m]	0.00		6.56



TEMAT PROJEKTU	PRZEBUDOWA Z ROZBUDOWĄ BUDYNKU USŁUGOWEGO NA PUNKT PRZEDSZKOLNY I ŚWIETLICĘ ŚRODOWISKOWĄ NA DZ. NR 19/4 W ŻELEŹNIKOWEJ MAŁEJ		STADIUM: PROJEKT BUDOWLANY Z EL. WYK.
LOKALIZACJA	DZ. NR EW. 19/4, OBR. 0007 ŻELEŹNIKOWA MAŁA GM. NAWOJOWA		SKALA: 1:100
INWESTOR	GMINA NAWOJOWA UL. OGRODOWA 2, 33-335 NAWOJOWA		BRANZA: Sanitarna
NAZWA RYSUNKU	PRZYŁĄCZE WODOCIĄGOWE PROFIL PODŁUŻNY		DATA: 12.2016
PROJEKTOWAŁ:	SPRAWDZIŁ:	ZESPÓŁ PROJEKTOWY:	NR. RYS. IS-10
mgr inż. Wojciech Potoczek upr. bud. MAP/0468/POOS/11	mgr inż. Marcin Długosz upr. bud. MAP/0460/PWOS/13	mgr inż. Przemysław Damasiwcz	

BIURO PROJEKTOWE "WOINSTAL" mgr inż. Wojciech Potoczek
33-300 Nowy Sącz, ul. 1 Maja 5, NIP: 734-290-21-46
tel. 660435121, e-mail: woinstal@gmail.com