



Istniejący stęp
oświetlenia ulicznego

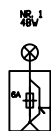

Projektowana rozbudowa oświetlenia ulicznego

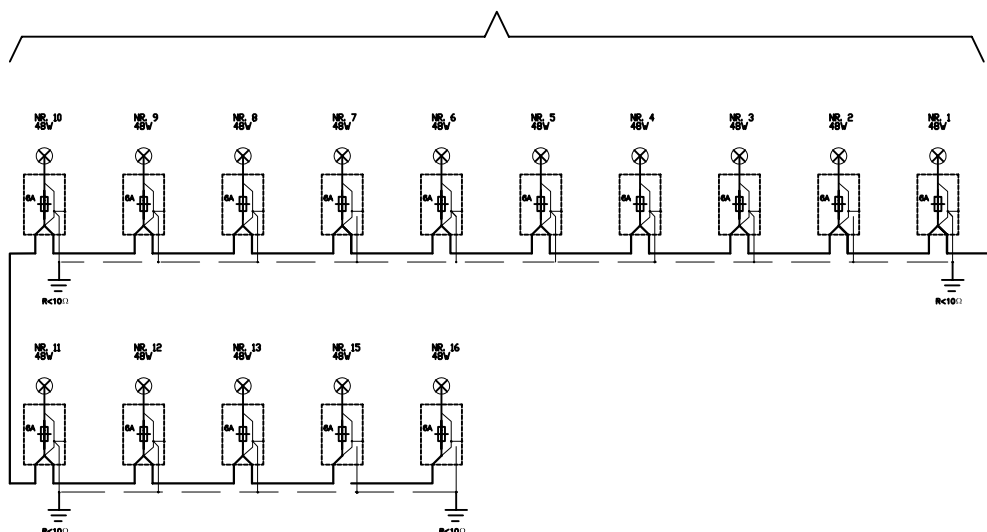

Inwestor:
Urząd Gminy Nawojowa
33-335 Nawojowa 313

.\2014\logo do plisu.JPG

Zakład Budowlano-Drogowy
"BUD-DROG" Zdzisław Haraf
ul.B.Prusa 24a, 33-300 Nowy Sącz

OBIEKT: Budowa oświetlenia ulicznego wzdłuż ulicy Cichej w Nawojowej

TYTUŁ RYSUNKU: Schemat połączeń kablowych

LOKALIZACJA:
Obręb Nawojowa dz nr ew: 251/2, 256, 250, 17/2, 90/23, 89/14, 89/17, 89/10

IMIĘ I NAZWISKO	PODPIS	BRANŻA	STADIUM:
PROJEKTOWAŁ:		DROGOWA	Projekt budowlany
SPRAWDZIŁ:		DROGOWA	SKALA: 1:500
OPRACOWAŁ:		DROGOWA	NUMER RYSUNKU: 2
PROJEKTOWAŁ:		SANITARNA	DATA: VII 2017
SPRAWDZIŁ:		SANITARNA	
PROJEKTOWAŁ: mgr inż. Piotr Pawlak upr.		ELEKTRYCZNA	
SPRAWDZIŁ: Inż. Mikołaj Gondek		ELEKTRYCZNA	