


ETA sp. z o.o.

33-300 Nowy Sącz ul. Śniadeckich 8


Edytor mgr inż. Maciej Szufficki
 Telefon 18 444-26-05
 faks j.w.
 e-Mail etabiuroprojektow@poczta.onet.pl

Scena zewnętrzna 1 / Element podłoża 1 / Powierzchnia 1 / Izolinie (E)

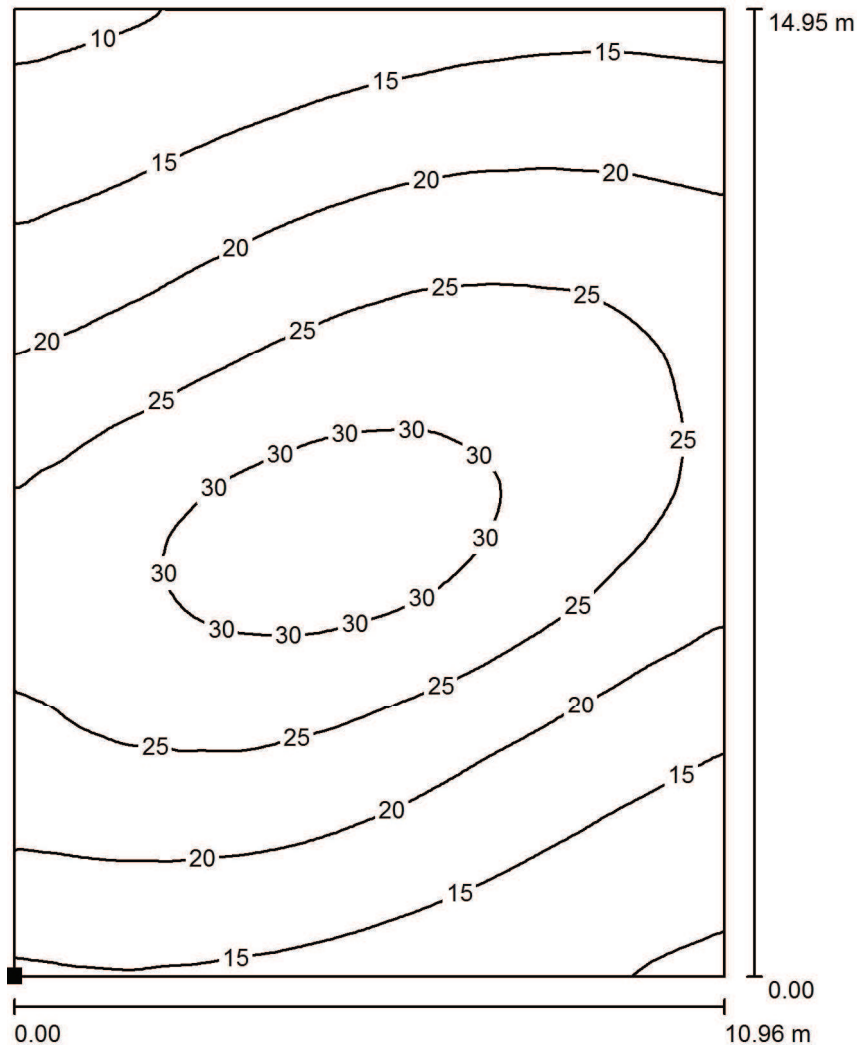

Wartości Lux, Skala 1 : 117

Położenie powierzchni w scenie zewnętrznej:
 Zaznaczony punkt:
 (0.000 m, 0.000 m, 0.000 m)

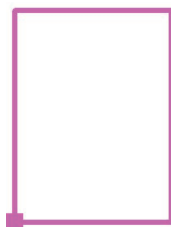

Siatka: 128 x 128 Punkty

E_m [lx]
21

E_{min} [lx]
8.81

E_{max} [lx]
32

E_{min} / E_m
0.411

E_{min} / E_{max}
0.273



ETA sp. z o.o.

33-300 Nowy Sącz ul. Śniadeckich 8


Edytor mgr inż. Maciej Szuflicki

Telefon 18 444-26-05

faks j.w.

e-Mail etabiuroprojektow@poczta.onet.pl

Scena zewnętrzna 1 / Element podłoża 1 / Powierzchnia 1 / Stopnie szarości (E)

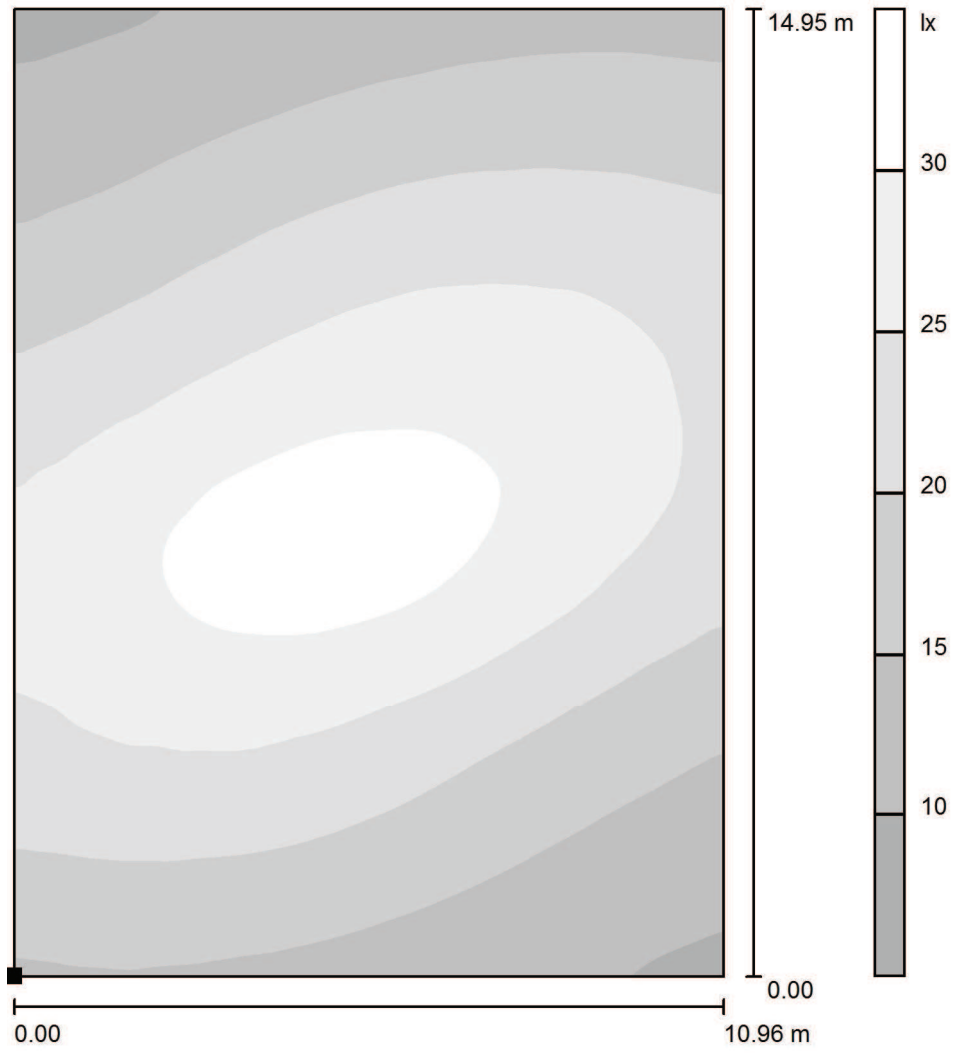

Skala 1 : 117

Położenie powierzchni w scenie zewnętrznej:
Zaznaczony punkt:
(0.000 m, 0.000 m, 0.000 m)



Siatka: 128 x 128 Punkty

E_m [lx]
21

E_{min} [lx]
8.81

E_{max} [lx]
32

E_{min} / E_m
0.411


E_{min} / E_{max}
0.273

ETA sp. z o.o.

33-300 Nowy Sącz ul. Śniadeckich 8


Edytor mgr inż. Maciej Szuflicki
 Telefon 18 444-26-05
 faks j.w.
 e-Mail etabiuroprojektow@poczta.onet.pl

Scena zewnętrzna 1 / Element podłoża 1 / Powierzchnia 1 / Izolinie (L)

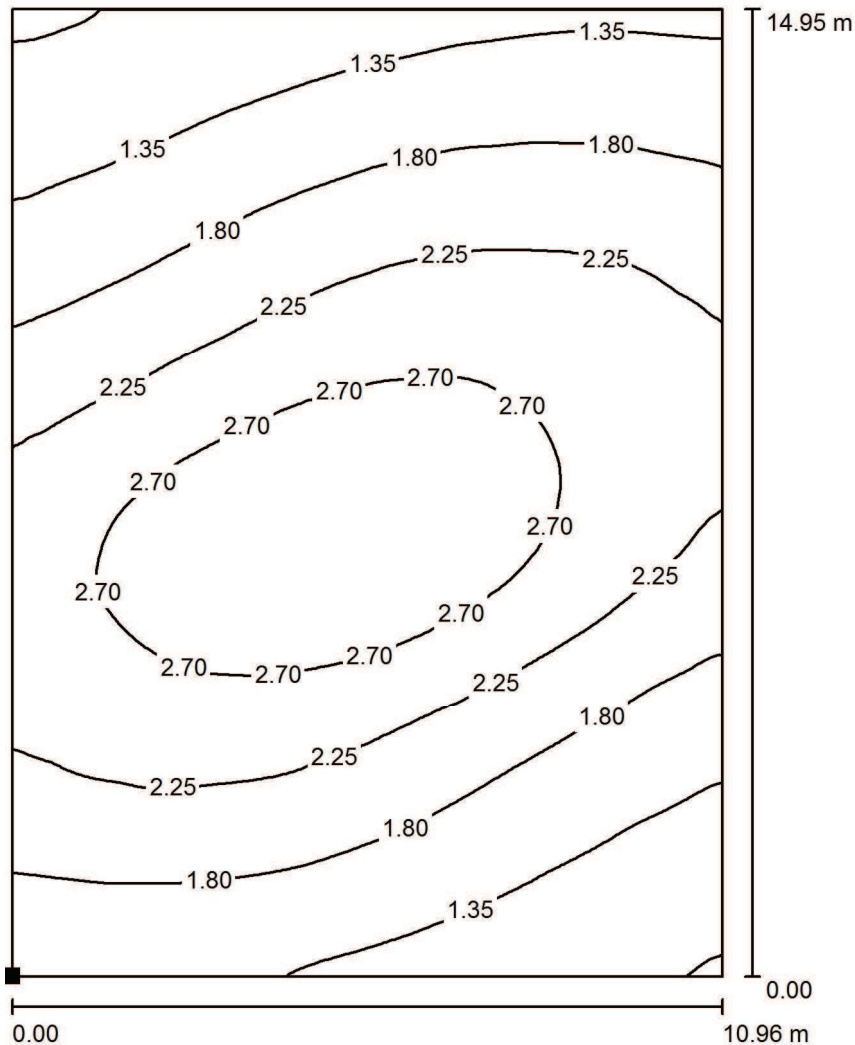

Wartości Candela/m², Skala 1 : 117

Położenie powierzchni w scenie zewnętrznej:
 Zaznaczony punkt:
 (0.000 m, 0.000 m, 0.000 m)

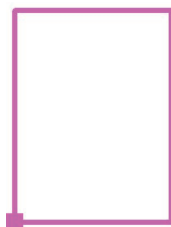

Siatka: 128 x 128 Punkty

L_m [cd/m²]
 2.05

L_{min} [cd/m²]
 0.84

L_{max} [cd/m²]
 3.08



ETA sp. z o.o.

33-300 Nowy Sącz ul. Śniadeckich 8


Edytor mgr inż. Maciej Szuflicki

Telefon 18 444-26-05


faks j.w.

e-Mail etabiuroprojektow@poczta.onet.pl

Scena zewnętrzna 1 / Element podłoża 1 / Powierzchnia 1 / Stopnie szarości (L)

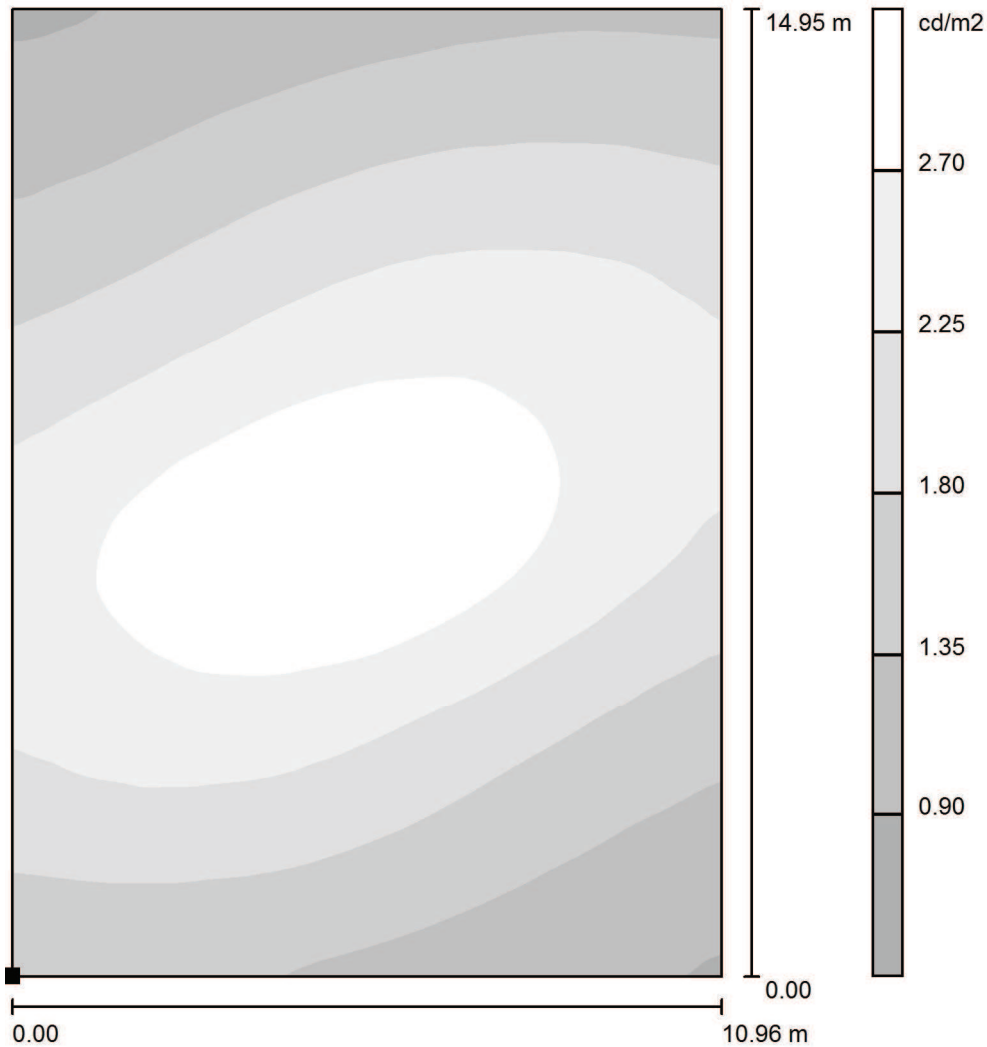

Położenie powierzchni w scenie zewnętrznej:
Zaznaczony punkt:
(0.000 m, 0.000 m, 0.000 m)

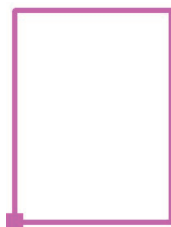

Skala 1 : 117

Siatka: 128 x 128 Punkty

L_m [cd/m²]
2.05

L_{min} [cd/m²]
0.84

L_{max} [cd/m²]
3.08

$$L_{min} / L_m = 0.41$$