


RZĘDNE NIWELETY
POCHYLENIA I ŁUKI PIONOWE
RZĘDNE TERENU
GEOMETRIA POZIOMA
ODLEGŁOŚCI

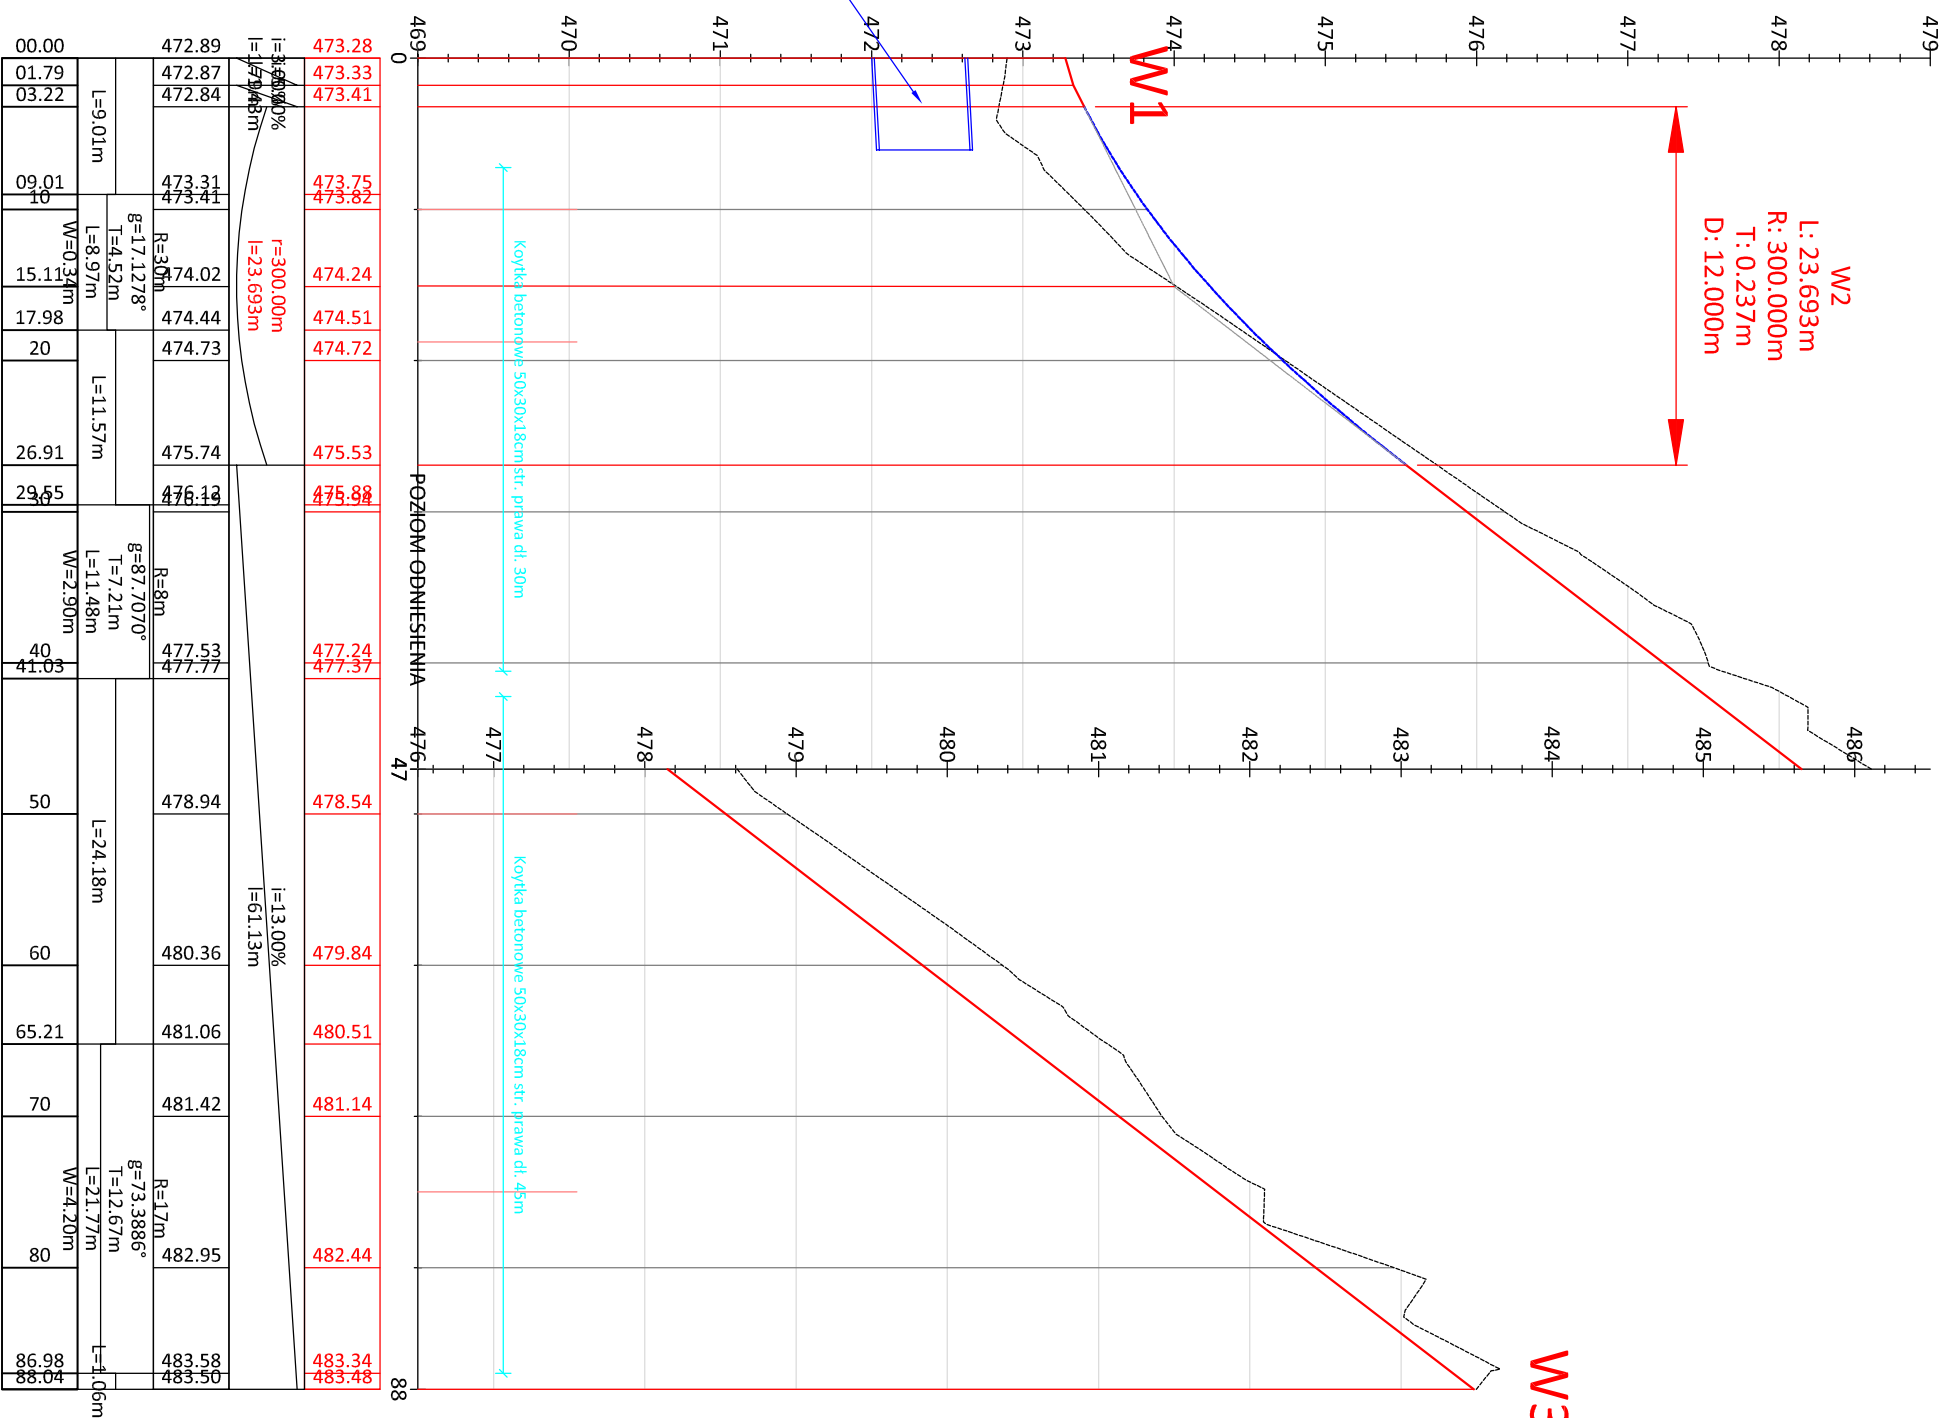

- Legenda:**
- Istn. teren
 - Niweleta osi jezdni

Inwestor:
Gmina Nawojowa
ul. Ogrodowa 2
33-335 Nawojowa

Objekt: Przebudowa skrzyżowania DG nr 292981K z drogą dojazdową przysiółku Potok w m. Bączka Kunina

Droga gminna nr 292981K Bączka Kunina-Potok, droga wewnętrzna dz. nr ewid. 428/2, 426/4, 455/3, 429/2, 455/4, 363 obr. ewid. Bączka Kunina [0001], jedn. ewid. Nawojowa

Dokumentacja techniczna

IMIĘ I NAZWISKO	NUMER RYSUNKU:	PODPIS	SKALA:	DATA:
	2/2		1:50/500	VII 2018

PROJEKTANT:
mgr inż. Kamil Haraf
upr. proj. MAP/00285/POOD/14
upr. wyk. MAP/0016/OWOD/14

Przedmiotowy projekt jest chroniony prawem autorskim zgodnie z Ustawą nr 83 z dn. 04.02.1994 r. O prawie autorskim i prawach pokrewnych (Dz. U. Nr. 24 z 1994 r.)