



BLOCZEK BETONOWY 20/14cm
SKALA 1:20

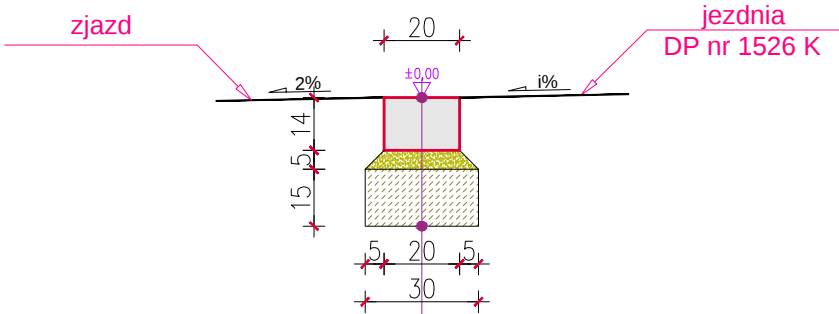

BLOCZEK BETONOWY 20/14

1	bloczek betonowy wibroprasowany 20 x 14 cm	14 cm
2	podsyпка cementowo - piaskowa 1 : 4	5 cm
3	ława z betonu C16/20 - [v=0,045 m3/m]	15 cm

BLOCZEK BETONOWY 20/14cm
SKALA 1:20

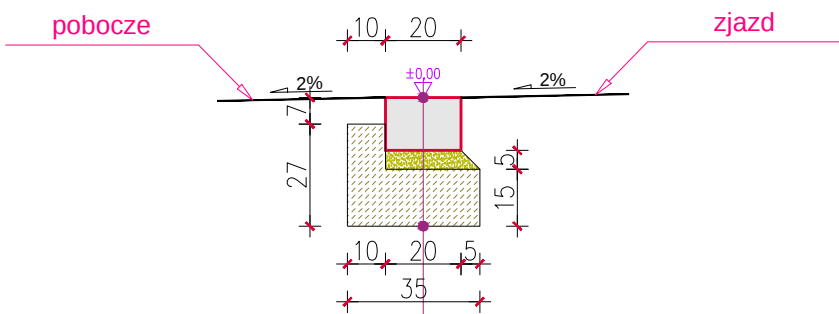

BLOCZEK BETONOWY 20/14

1	bloczek betonowy wibroprasowany 20 x 14 cm	14 cm
2	podsyпка cementowo - piaskowa 1 : 4	5 cm
3	ława z betonu C16/20 - [v=0,065 m3/m]	15 cm

JEDNOSTKA PROJEKTOWA: DROG PROJEKT Biuro projektowe "DROG-PROJEKT" ul. Kopernika 15b, 34-600 Limanowa		INWESTOR: Gmina Nawojowa 33-335 Nawojowa 313		DATA: IV - 2015
LOKALIZACJA OBIEKTU: dz. ew. nr : 769, 788 miejscowość : Homrzyska gmina : Nawojowa powiat : nowosądecki województwo : małopolskie		OBIEKT: Zjazd publiczny z drogi powiatowej nr 1526 K Frycowa - Złotne / dz. ew. nr 769 / do działki ew. nr 788 położonej w miejscowości Homrzyska		
TYTUŁ RYSUNKU: SZCZEGÓŁ ELEMENTU DROGOWEGO		BRANŻA: DROGOWA		
PROJEKTOWAŁ: mgr inż. Janusz Burkat		UPRAWNIENIA: upr. nr UAN.I-8340/A-50/89		STADIUM: PROJEKT BUDOWLANY
OPRACOWAŁ: mgr inż. Grażyna Ociepka				SKALA: 1 : 20
OPRACOWAŁ: inż. Grzegorz Zawada				NR RYSUNKU: 4
OPRACOWAŁ: Przemysław Kita				NR ODBITKI:
SPRAWDZIŁ: mgr inż. Robert Jaworz - Dutka		upr. nr MAP/0105/POOD/08		